


GRAD NOVALJA

URBANISTIČKI PLAN UREĐENJA

DRAŽICA

ZONA UGOSTITELJSKO - TURISTIČKE NAMJENE (T3 - KAMP)

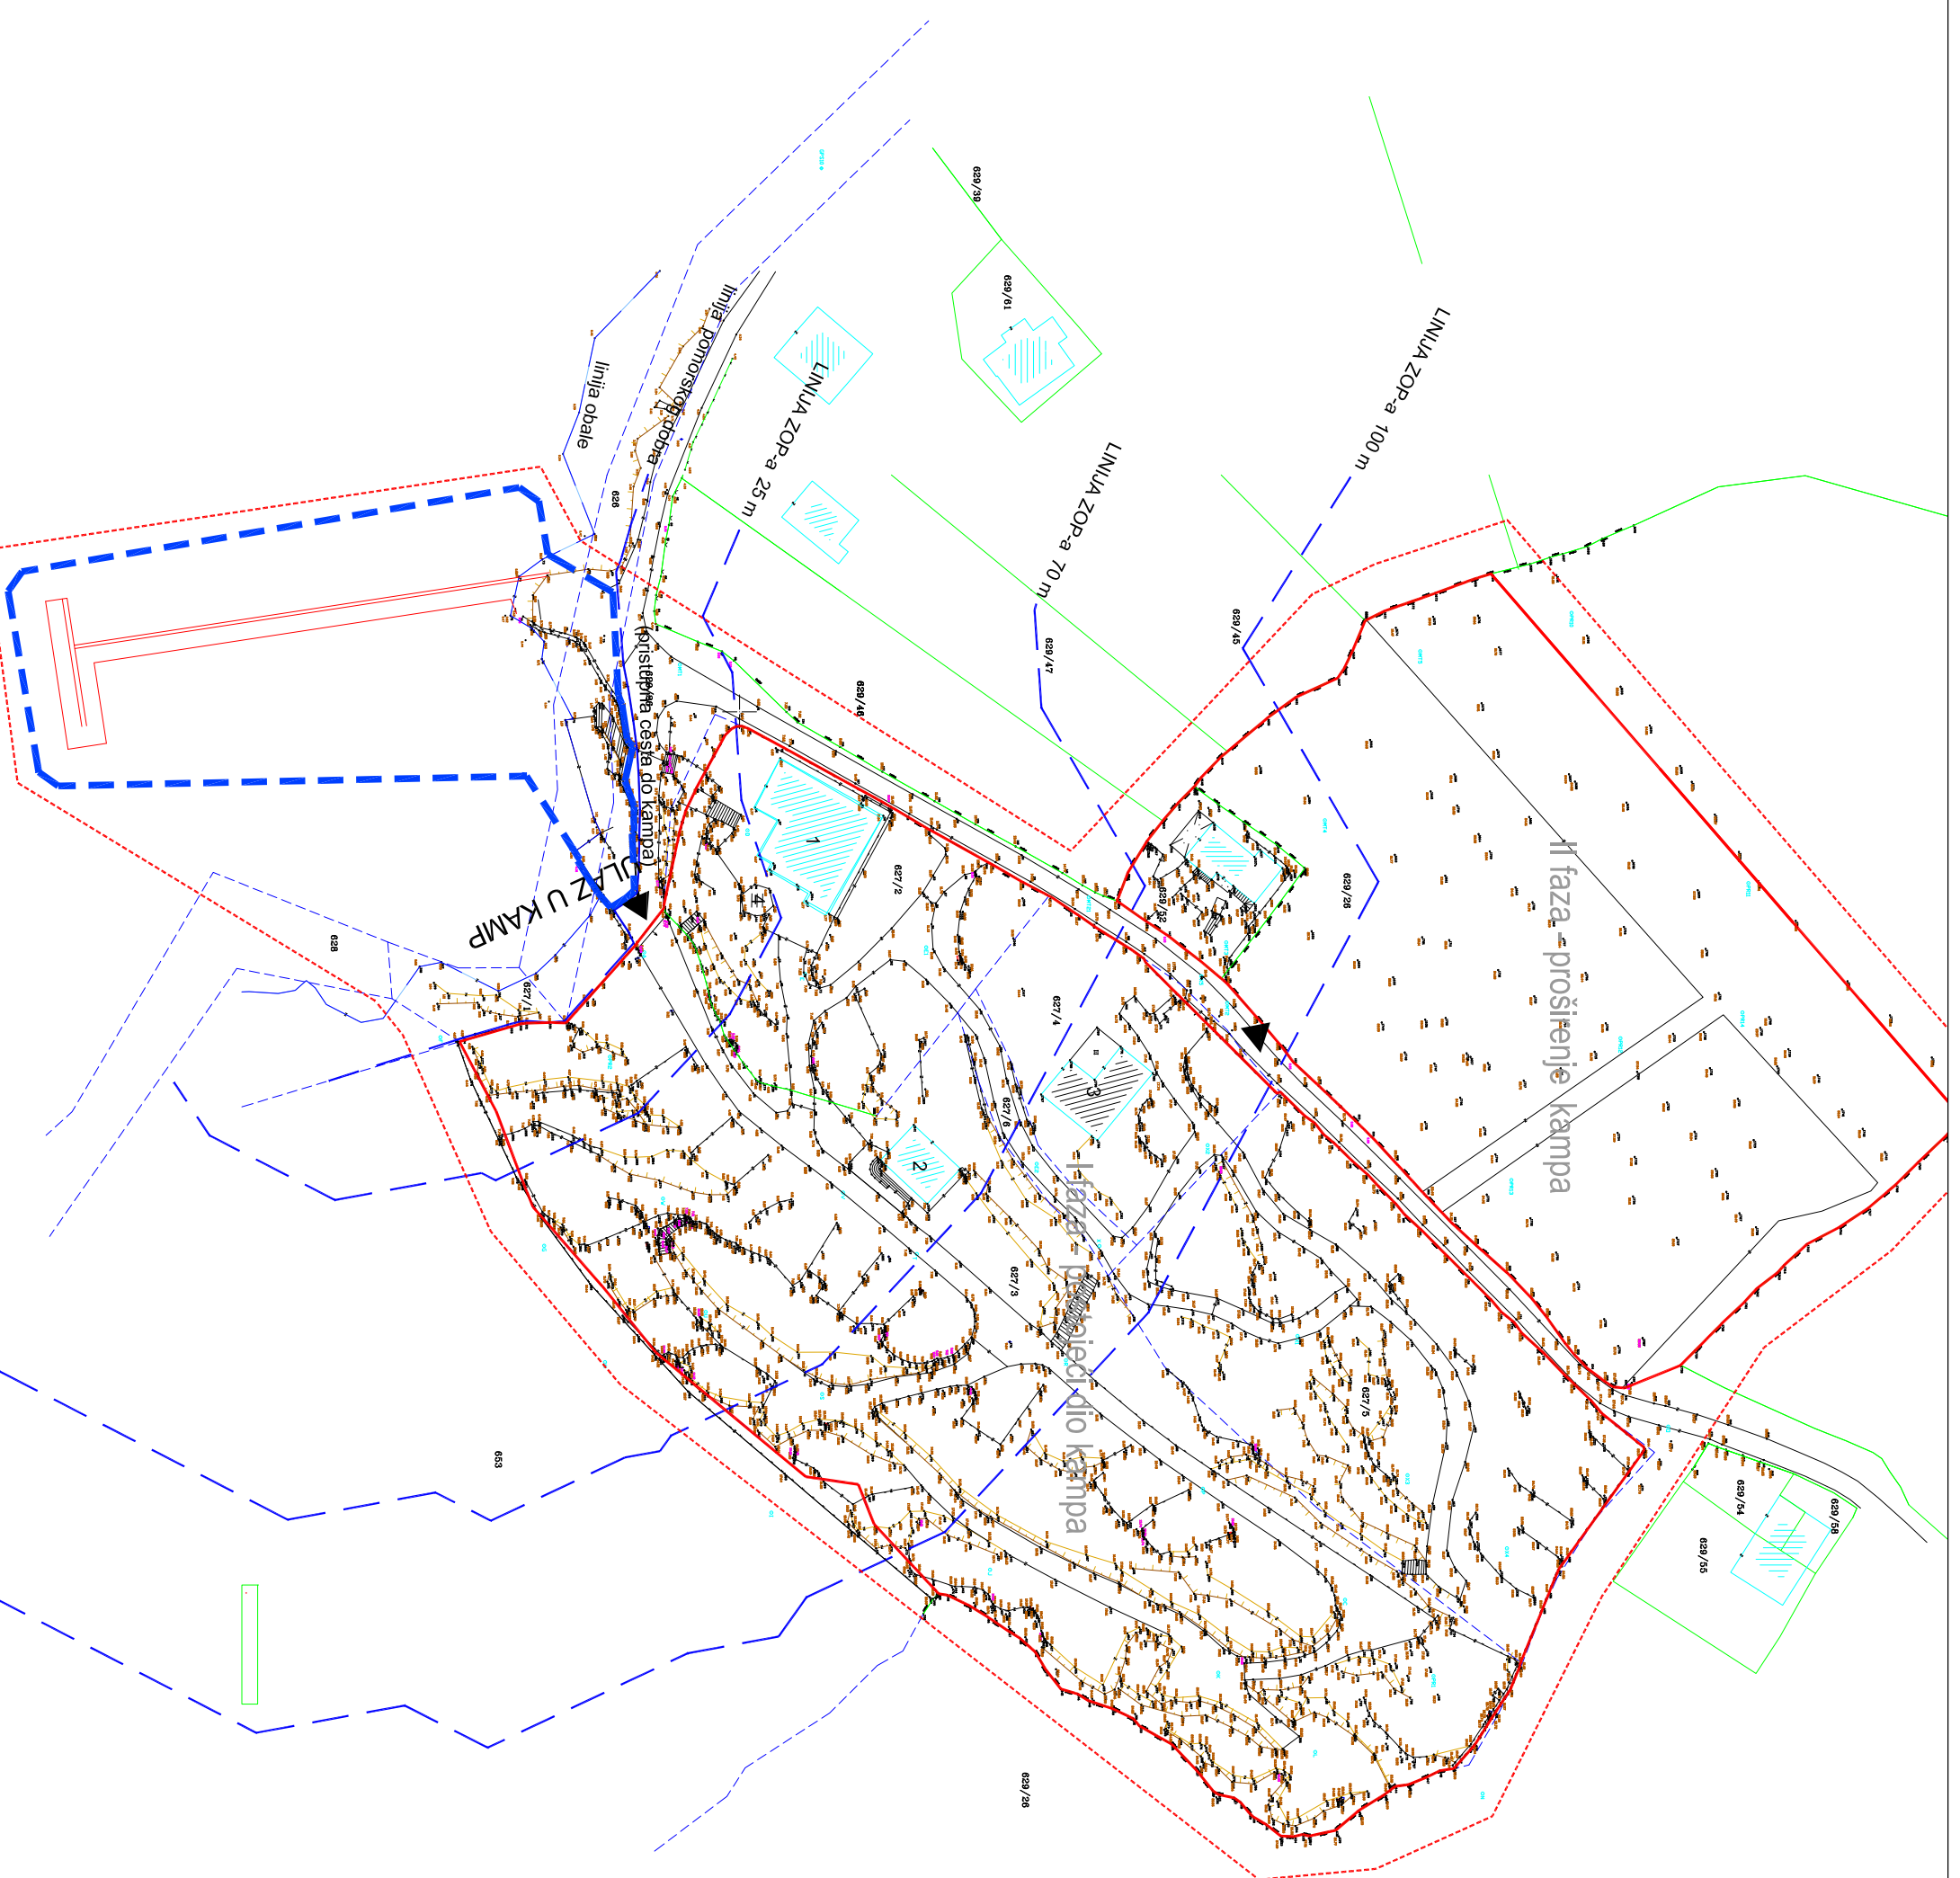

KAZALO

Granice	obuhvat prostornog plana
— — — — —	potomsko dobro
— — — — —	linija ZOP-a 25 m
— — — — —	linija ZOP-a 70 m
— — — — —	linija ZOP-a 100 m
— — — — —	granica kampa

Začeti objekti u prostoru koji se zadržavaju

- 1 - recepcija, smještajne jedinice (sobe), ugostiteljski sadržaj
 - 2 - samitarni čvor sa samitarnim elementima
 - 3 - cisterna za opskrbu vodom i skladište
 - 4 - stjenica
- oznaka ulaza u kamp

Zupanija: LIČKO SENSKA

Grad: NOVALJA

NAČRT PRIJEDLOGA PLANA

Naziv prostornog plana: URBANISTIČKI PLAN UREĐENJA - IZMJENE I DOPUNE "DRAŽICA" - zona ugostiteljsko-turističke namjene (T3 - kamp)

Naziv kartografskog prikaza: SNIMAK POSTOJEĆEG STANJA SA GRANICOM OBUHVATA

Broj kartografskog prikaza: 0
Mjerilo kartografskog prikaza: 1:1000

Ocultka predstavničkog tijela o Izradi plana (službeno glasilu):
*Zupanijski glasnik : LŠZ broj 224/21
Ocultka predstavničkog tijela o donošenju plana (službeno glasilu):

Javna rasprava (datum objave):
14.04.2022 god. - Zastupni list
Javni uvid održan:
20.04.2022 god. - 27.04.2022 god.

Pečat tijela odgovornog za provođenje javne rasprave:
Odgovorna osoba za provođenje javne rasprave:
Gordana Vuković, dipl.ing.arh
(ime, prezime i potpis)

Suglasnost za plan prema članku 108. Zakona o prostornom uređenju ("Narodne Novine", br. 153/13, 65/17, 114/18, 39/19 i 59/19)
broj suglasnosti Klasa: UHroji: od 2022.

Pravna osoba/pojedina koje je izradio plan: PRO VILA d.o.o. za savjetovanje i usluge

Pečat pravne osobe/tijela koje je izradio plan: Odgovorna osoba:

Hari Maras, dipl.ing.arh.
(ime, prezime i potpis)

Voditelj izrade prostornog plana: Hari Maras, dipl.ing.arh.

Stručni tim u Izradi plana:


1. Hari Maras, dipl.ing.arh.
2. Marko Rakvin, dipl.ing.el.
3. Iskra Kiznaric mag.ing.arh.

Pečat predstavničkog tijela: Predsjednik predstavničkog tijela:

Matej Guščić, struč. spec. oec.
(ime, prezime i potpis)

Istovjetnost ovog prostornog plana s izvornikom ovjerava: Pečat nadležnog tijela:

(ime, prezime i potpis)

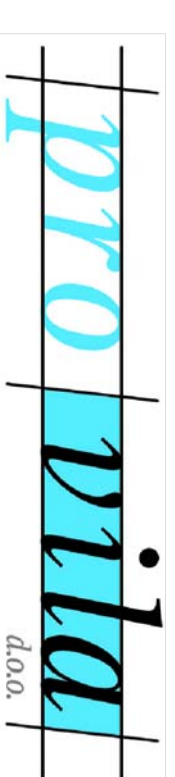

PRO VILA d.o.o.
A.G. Matića 8
10410 Valika Gorica
OIB 12931733734