

# URBANISTIČKI PLAN UREĐENJA LUKE OTVORENE ZA JAVNI PROMET ŽUPANIJSKOG ZNAČAJA - LUKA DRLJANDA




PRIJEDLOG PLANA



0 25 50 100 200 m

## 2.C. PROMETNA, ULIČNA I KOMUNALNA INFRASTRUKTURNA MREŽA - VODNOGOSPODARSKI SUSTAV

Županija:	<b>LIČKO - SENJSKA</b>	
Općina:	<b>GRAD NOVALJA</b>	
Naziv prostornog plana:	URBANISTIČKI PLAN UREĐENJA LUKE OTVORENE ZA JAVNI PROMET ŽUPANIJSKOG ZNAČAJA - LUKA DRLJANDA	
Naziv kartografskog prikaza:	PROMETNA, ULIČNA I KOMUNALNA INFRASTRUKTURNA MREŽA - VODNOGOSPODARSKI SUSTAV	
Broj kartografskog prikaza:	<b>2.C.</b>	Mjerilo kartografskog prikaza: <b>1:2000</b>
Odluka o izradi plana (službeno glasilo): "Županijski glasnik Ličko-senjske županije broj 20/18"	Odluka predstavničkog tijela o donošenju plana (službeno glasilo):	
Javna rasprava (datum objave):	Javni uvid održan:	
Pečat tijela odgovornog za provođenje javne rasprave:	Odgovorna osoba za provođenje javne rasprave:  Gordana Vuković, dipl.ing.arh.	
Suglasnost Ministarstva na plan prema članku 108. Zakona o prostornom uređenju (NN 153/13, 65/17, 114/18, 39/19):		
Pravna osoba/tijelo koje je izradilo plan: <b>ZONA STO d.o.o.</b> Zagreb, Frane Petrića 4, tel. 01/4804-330, fax. 01/4812-708		
Pečat pravne osobe/tijela koje je izradilo plan:	Odgovorna osoba:  mr.sc. Ninoslav Dusper, dipl.ing.arh.	
Odgovorni voditelj izrade plana: Tamara Mihinjač Pleše, dipl.ing.arh.		
Stručni tim u izradi plana: Tamara Mihinjač Pleše, dipl.ing.arh. Ana Topić, mag.ing.arh. i urb.		Doris Horvat, mag.ing.kraj.arh. Katarina Vukojević, bacc.ing.aedif.
Pečat predstavničkog tijela:	Predsjednik predstavničkog tijela:  Vesna Šonje Allena, dipl.ing.arh.	
Istovjetnost ovog prostornog plana s izvornikom ovjerava:	Pečat nadležnog tijela:  (ime, prezime i potpis)	

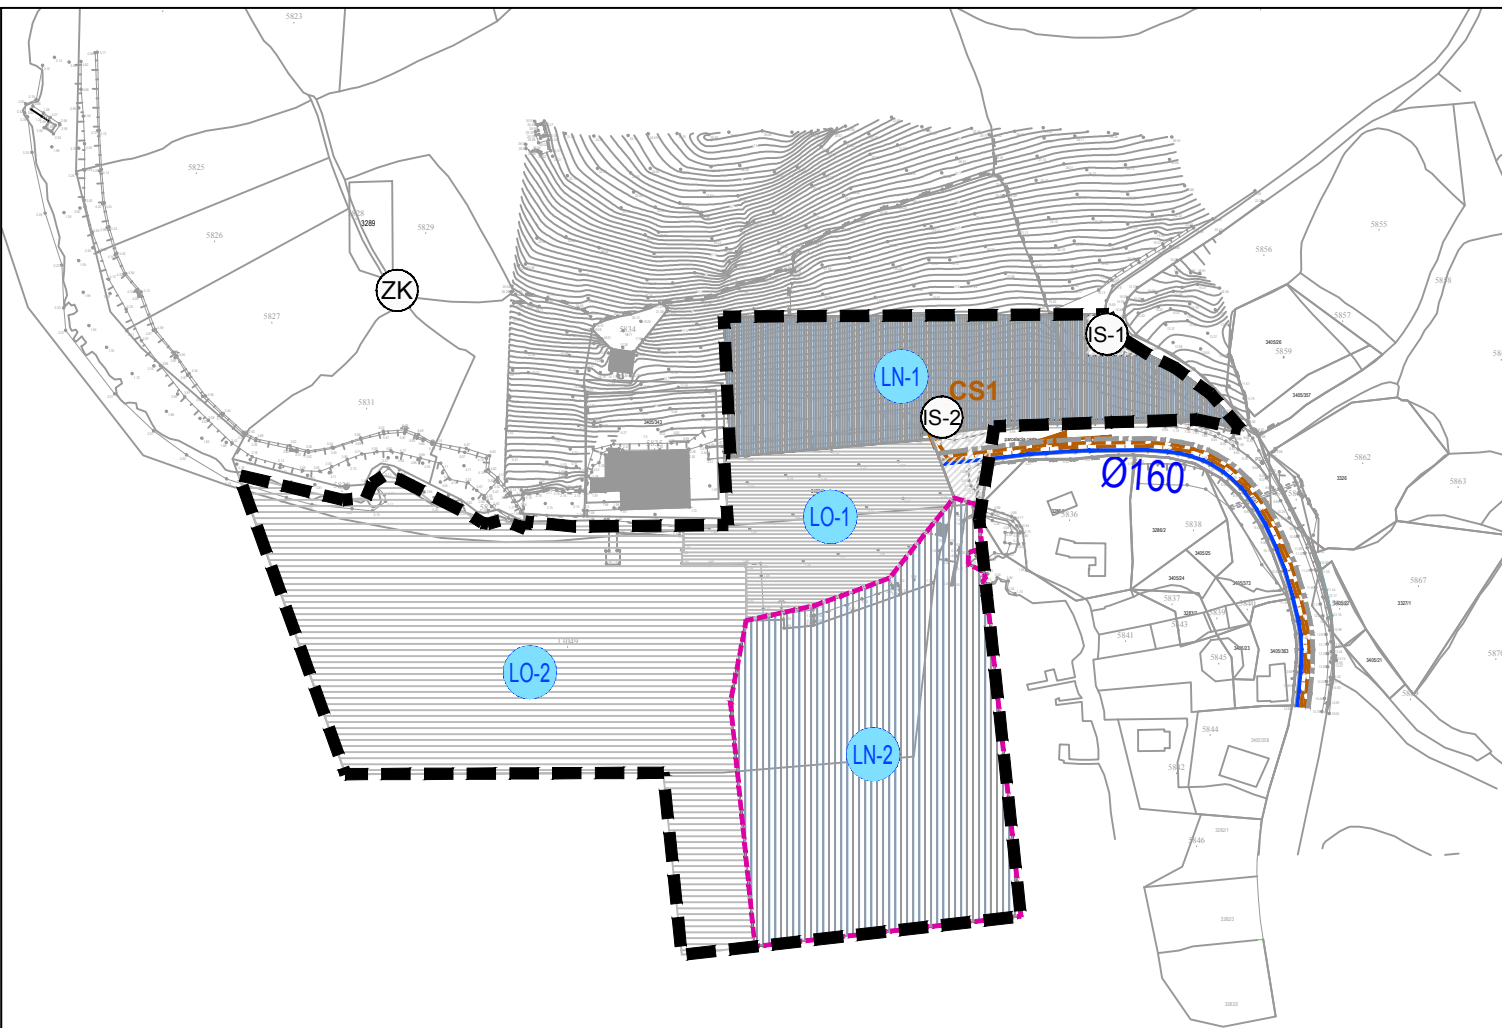

### LEGENDA

#### GRANICE

- GRANICA OBUHVATA URBANISTIČKOG PLANA UREĐENJA
- GRANICA (PRIJEDLOG) KONCESIJE LUKE NAUTIČKOG TURIZMA

#### RAZVOJ I UREĐENJE POVRŠINA

- LUKA OTVORENA ZA JAVNI PROMET  
LO-1 - kopneni dio  
LO-2 - morski (akvatorijalni) dio
- LUKA NAUTIČKOG TURIZMA - MARINA  
LN-1 - građevina luke nautičkog turizma - marine  
LN-2 - morski (akvatorijalni) dio
- POVRŠINE INFRASTRUKTURNIH SUSTAVA:  
IS-1 - trafostanica  
IS-2 - crpna stanica

#### PROMET

- GLAVNA MJESNA CESTA

#### VODOOPSKRBA

- OSTALI VODOOPSKRBNI CJEVOVOD I PRIKLJUČAK

#### ODVODNJA OTPADNIH VODA

- GRAVITACIJSKI DOVODNI KANAL
- TLAČNI DOVODNI KANAL
- CRPNA STANICA