


FAZA II - proširenje kampa

- 1 - recepcija
- 2 - sanitarni čvor sa sanitarnim elementima
- 3 - odlaganje otpada
- 4 - mogućnost ozakonjenja postojećeg objekta stambene namjene uz propisane uvjete

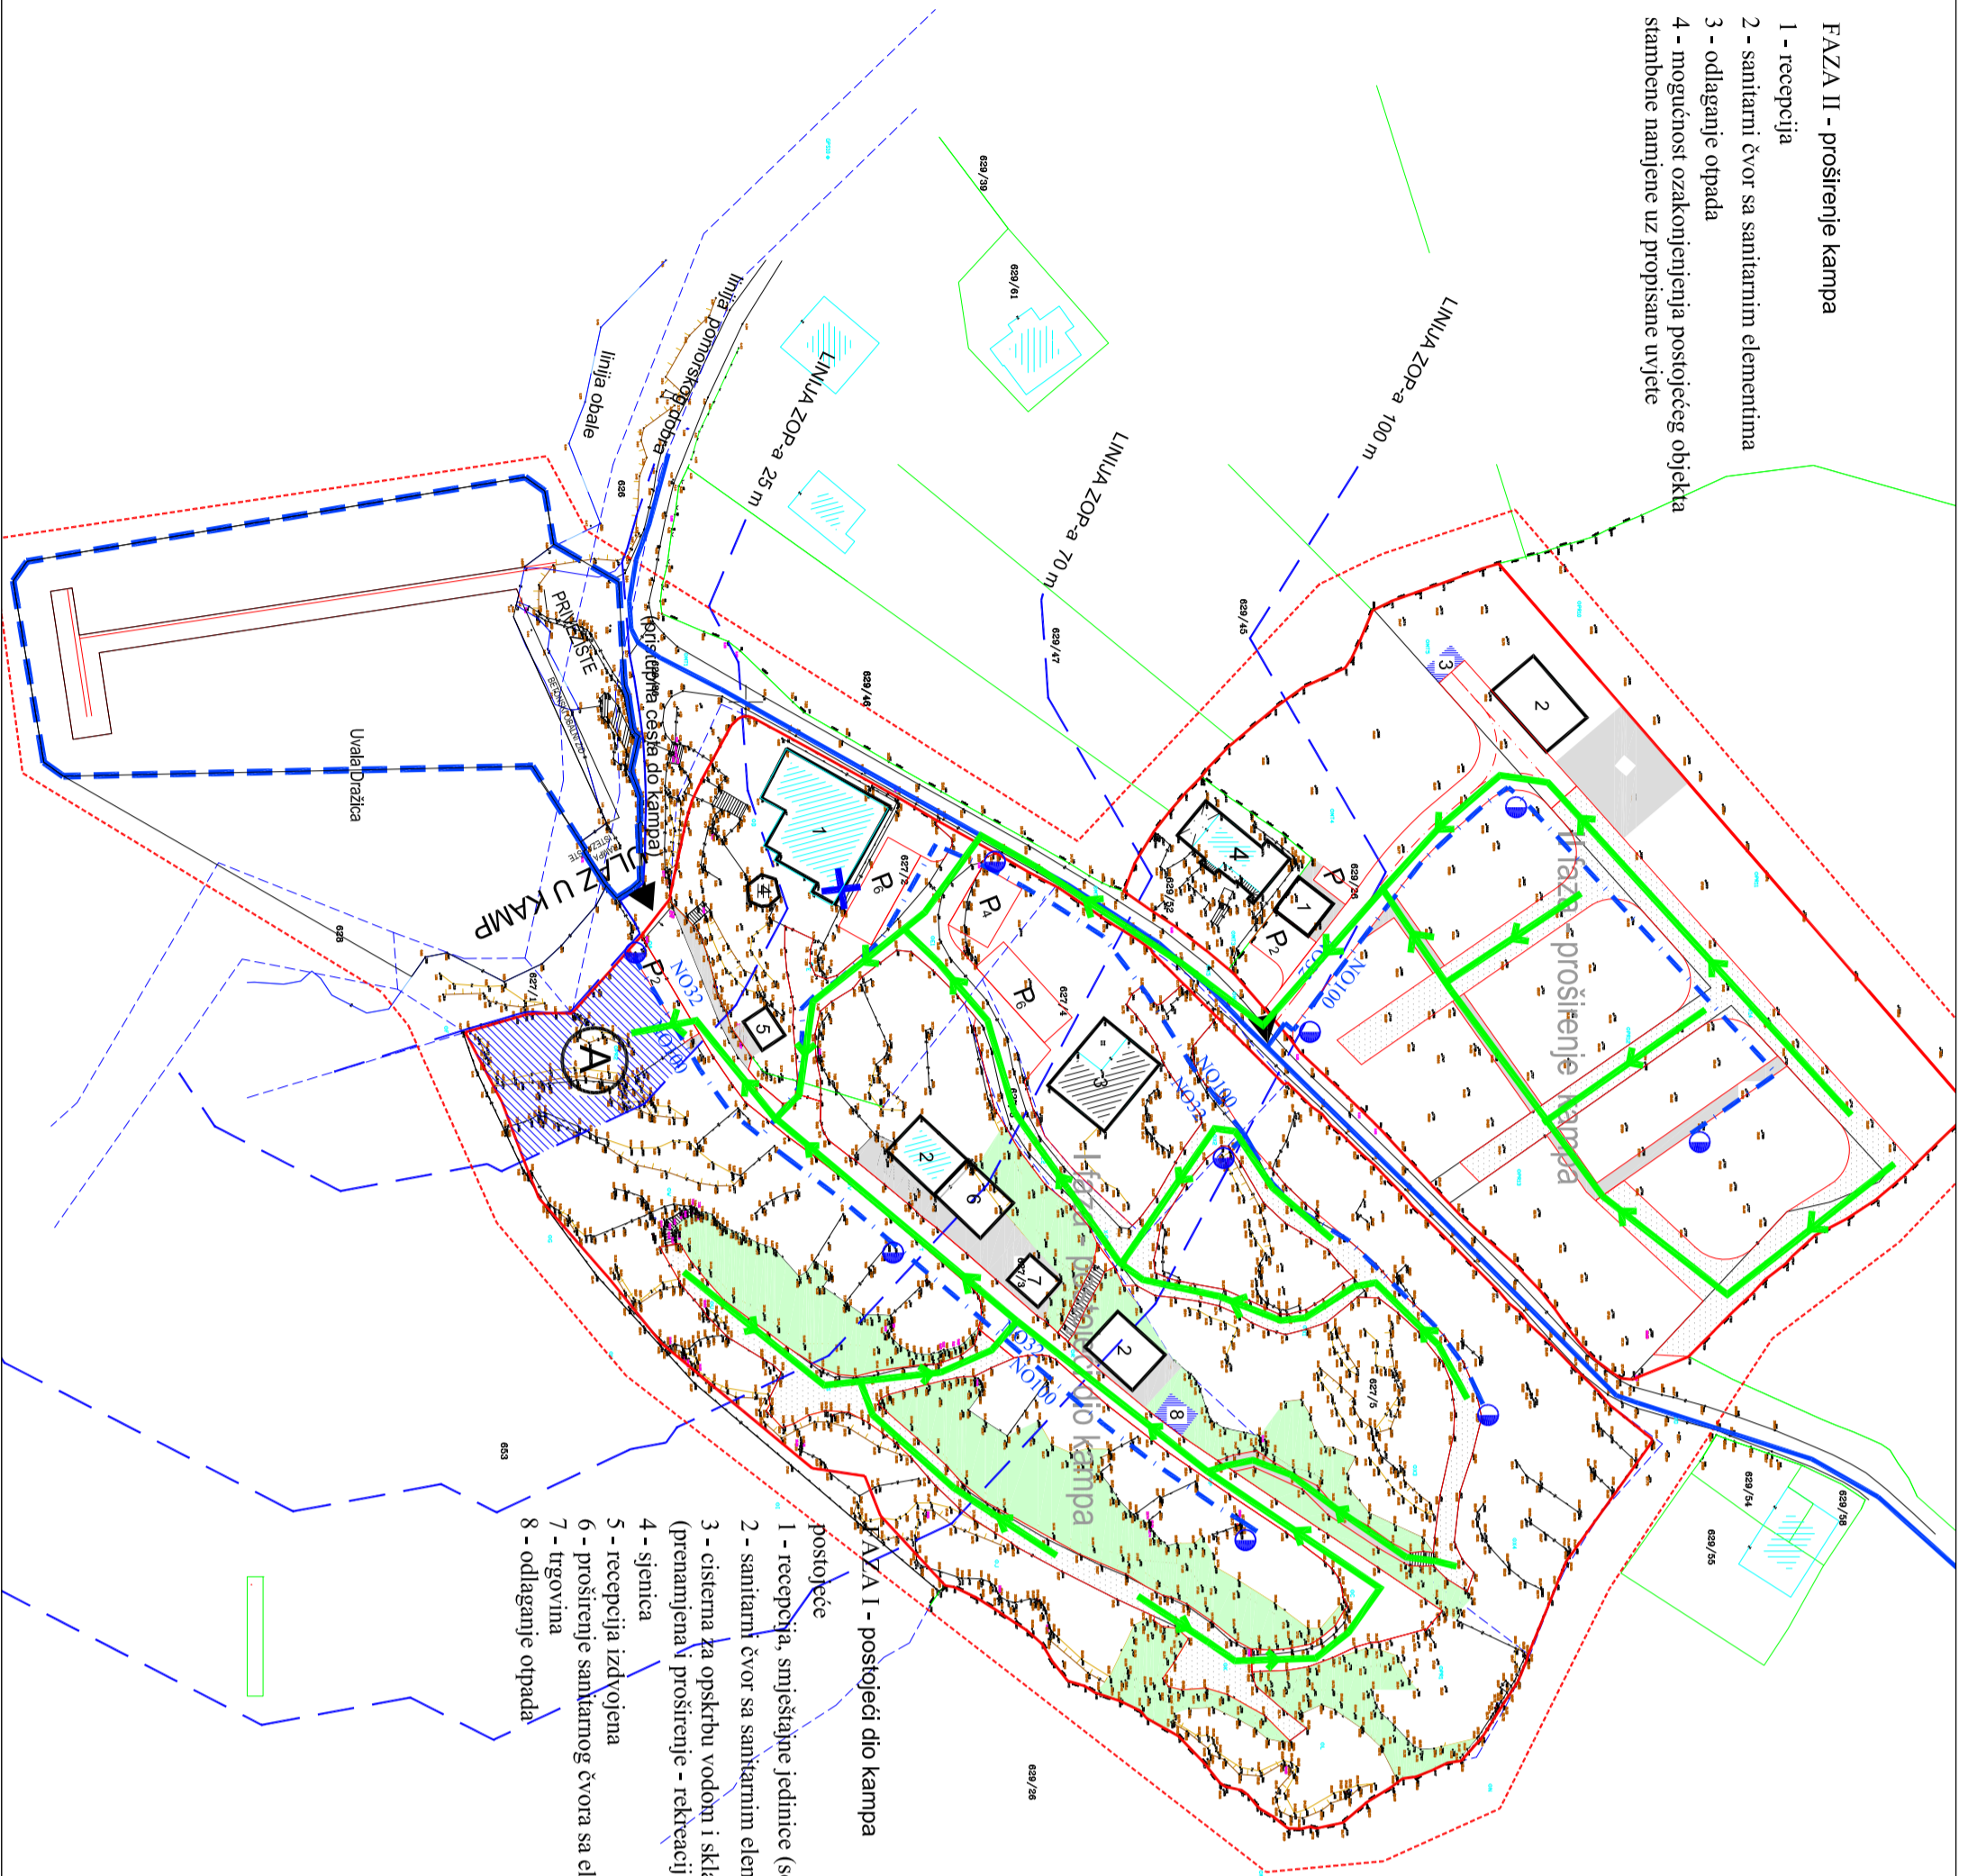

- Uvjeti korištenja, uređenja i zaštite površina
- PUT EVAKUACIJE
- POVRŠINA ZA EVAKUACIJU
- LOKACIJA SIRENE ZA UZBUNJIVANJE I OBAVJEŠTIVANJE
- VODOOPSKRBA
- VODOVOD - HIDRANTSKA MREŽA
- HIDRANT
- Ø100 Ø32 OPIS


GRAD NOVALJA

URBANISTIČKI PLAN UREĐENJA DRAŽICA

ZONA UGOSTITELJSKO - TURISTIČKE NAMJENE (T3 - KAMP)

KAZALO

- Granice
- obuhvat prostornog plana
 - potovsko dobro
 - linija ZOP-a 25 m
 - linija ZOP-a 70 m
 - linija ZOP-a 100 m
 - granica kampa

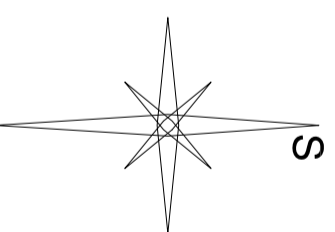

Zupanija: LIČKO SENSKA

Grad: NOVALJA

NAČRT PRIJEDLOGA PLANA

Naziv prostornog plana: URBANISTIČKI PLAN UREĐENJA - II IZMJENE I DOPUNE
"DRAŽICA" - zona ugostiteljsko-turističke namjene (T3 - kamp)

Naziv kartografskog prikaza: UVJETI ZAŠTITE OD PRIRODNIH I DRUGIH NESREĆA

Broj kartografskog prikaza: 3 B
Mjerilo kartografskog prikaza: 1:1000

Ocultica predstavnik ovog ljeta o brodi plana (službeno glasiljo):
*Zupanijski glasilnik (SZ broj 224/21)
Ocultica predstavnik ovog ljeta o donosenju
plana (službeno glasiljo):

Javna rasprava (datum objave):
14.04.2022 god. - Zastupni list
Javni uvid odžani:
20.04.2022 god. - 27.04.2022 god.

Pečat ljetla odgovornog za provođenje javne
rasprave:
Gordana Vuković, diplomiranih.
(ime, prezime i potpis)

Suglasnost za plan prema članku 108. Zakona o prostornom uređenju ("Narodne Novine", br. 153/13, 65/17, 114/18, 39/19 i 59/19)
broj suglasnosti Mlasi: Ubrtoj: od 2022.

Pravna osoba/lijelo
koje je izradio plan: PRO VILA d.o.o. za savjetovanje i usluge

Pečat pravne osobe/lijetla koje je izradio plan: Odgovorna osoba:

Hari Maras, diplomiranih.
(ime, prezime i potpis)

Voditelj izrade prostornog plana:
Hari Maras, diplomiranih.

Stručni tim u izradi plana:
1. Hari Maras, diplomiranih.
2. Marko Rakvin, diplomiranih.
3. Iskra Kzrnarić mag.ing.anih.

Pečat predstavnik ovog ljetla: Predsjednik predstavnik ovog ljetla:
Matije Gušić, struč. spec. oec.
(ime, prezime i potpis)

Istovjetnost ovog prostornog plana
s izvornikom ovjerava:
Pečat nadležnog ljetla:
(ime, prezime i potpis)

pro|vila
d.o.o.

PRO VILA d.o.o.
A.G. Matića 8
10410 Valika Gorica
OIB 12931733734