

URBANISTIČKI PLAN UREĐENJA LUKE OTVORENE ZA JAVNI PROMET ŽUPANIJSKOG ZNAČAJA - LUKA DRLJANDA




PRIJEDLOG PLANA



0 25 50 100 200 m

4. NAČIN I UVJETI GRADNJE

Županija:	LIČKO - SENJSKA	
Općina:	GRAD NOVALJA	
Naziv prostornog plana:	URBANISTIČKI PLAN UREĐENJA LUKE OTVORENE ZA JAVNI PROMET ŽUPANIJSKOG ZNAČAJA - LUKA DRLJANDA	
Naziv kartografskog prikaza:	NAČIN I UVJETI GRADNJE	
Broj kartografskog prikaza:	4.	Mjerilo kartografskog prikaza: 1:2000
Odluka o izradi plana (službeno glasilo): "Županijski glasnik Ličko-senjske županije broj 20/18"	Odluka predstavničkog tijela o donošenju plana (službeno glasilo):	
Javna rasprava (datum objave):	Javni uvid održan:	
Pečat tijela odgovornog za provođenje javne rasprave:	Odgovorna osoba za provođenje javne rasprave: Gordana Vuković, dipl.ing.arh.	
Suglasnost Ministarstva na plan prema članku 108. Zakona o prostornom uređenju (NN 153/13, 65/17, 114/18, 39/19):		
Pravna osoba/tijelo koje je izradilo plan: ZONA STO d.o.o. Zagreb, Frane Petrića 4, tel. 01/4804-330, fax. 01/4812-708		
Pečat pravne osobe/tijela koje je izradilo plan:	Odgovorna osoba: mr.sc. Ninoslav Dusper, dipl.ing.arh.	
Odgovorni voditelj izrade plana: Tamara Mihinjač Pleše, dipl.ing.arh.		
Stručni tim u izradi plana: Tamara Mihinjač Pleše, dipl.ing.arh. Ana Topić, mag.ing.arh. i urb.		Doris Horvat, mag.ing.kraj.arh. Katarina Vukojević, bacc.ing.aedif.
Pečat predstavničkog tijela:	Predsjednik predstavničkog tijela: Vesna Šonje Allena, dipl.ing.arh.	
Istovjetnost ovog prostornog plana s izvornikom ovjerava:	Pečat nadležnog tijela: (ime, prezime i potpis)	

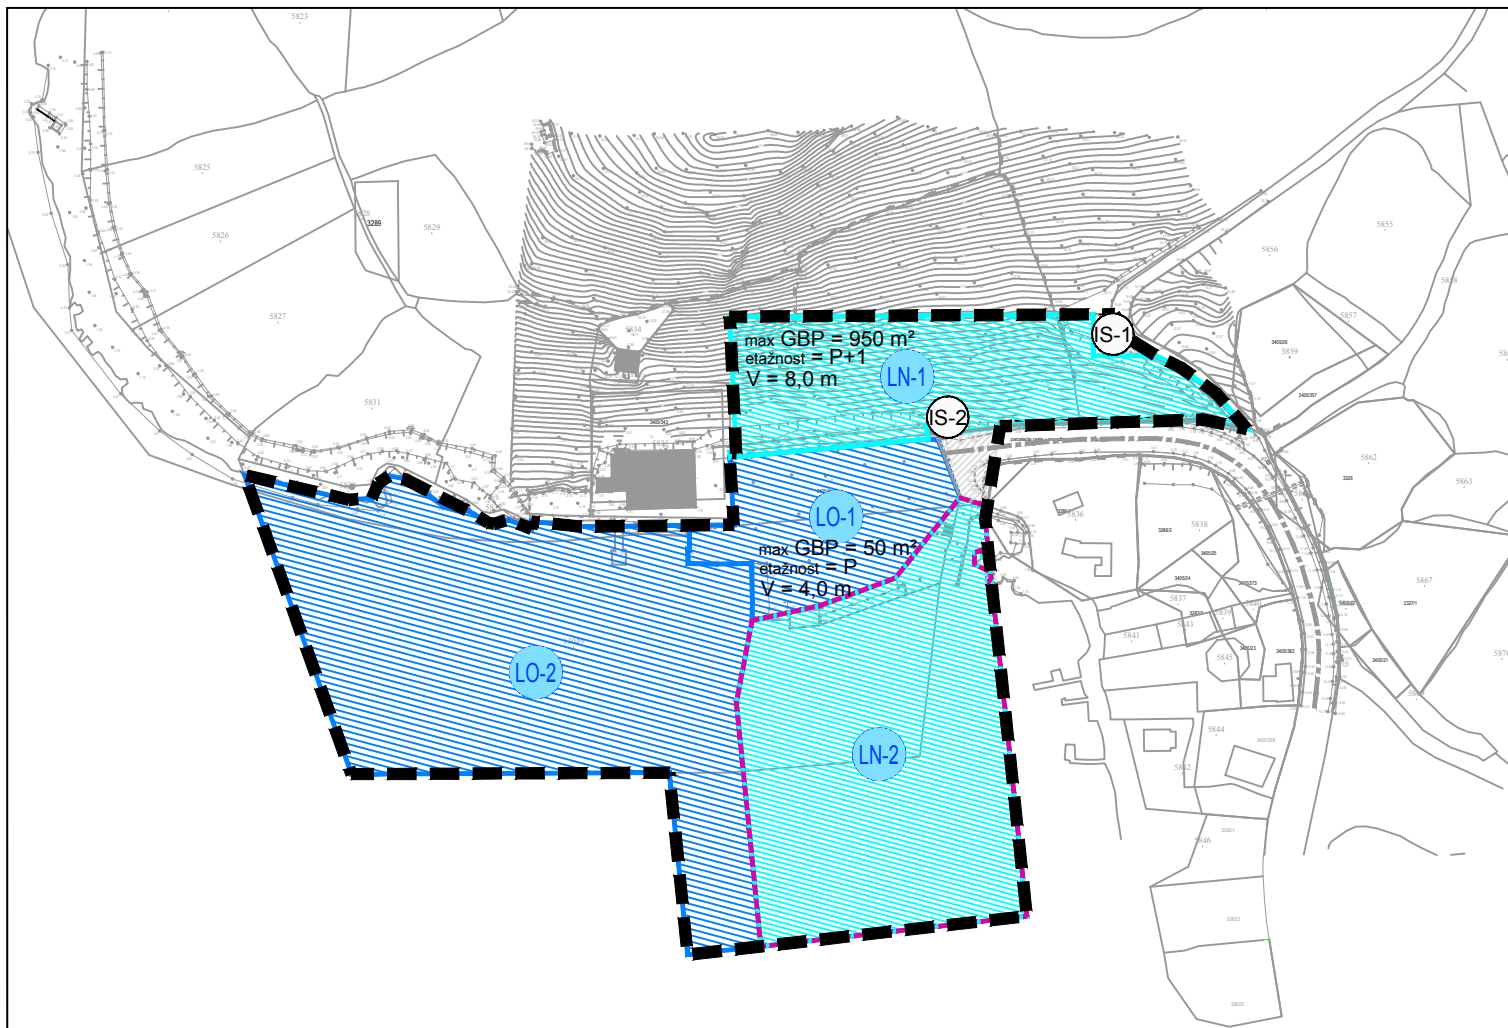

LEGENDA

GRANICE



GRANICA OBUHVATA URBANISTIČKOG PLANA UREĐENJA



GRANICA (PRIJEDLOG) KONCESIJE LUKE NAUTIČKOG TURIZMA

OBLICI GRADNJE



NOVA GRADNJA I/ILI REKONSTRUKCIJA LUKE OTVORENE ZA JAVNI PROMET:
L0-1 - kopneni dio
L0-2 - morski (akvatorijalni) dio



NOVA GRADNJA I/ILI REKONSTRUKCIJA LUKE OTVORENE ZA JAVNI PROMET:
LN-1 - građevina luke nautičkog turizma - marine
LN-2 - morski (akvatorijalni) dio



POVRŠINE INFRASTRUKTURNIH SUSTAVA:
Javne prometne površine
IS-1 - trafostanica
IS-2 - crpna stanica