


# GRAD NOVALJA

## URBANISTIČKI PLAN UREĐENJA DRAŽICA

ZONA UGOSTITELJSKO - TURISTIČKE NAMJENE ( T3 - KAMP )

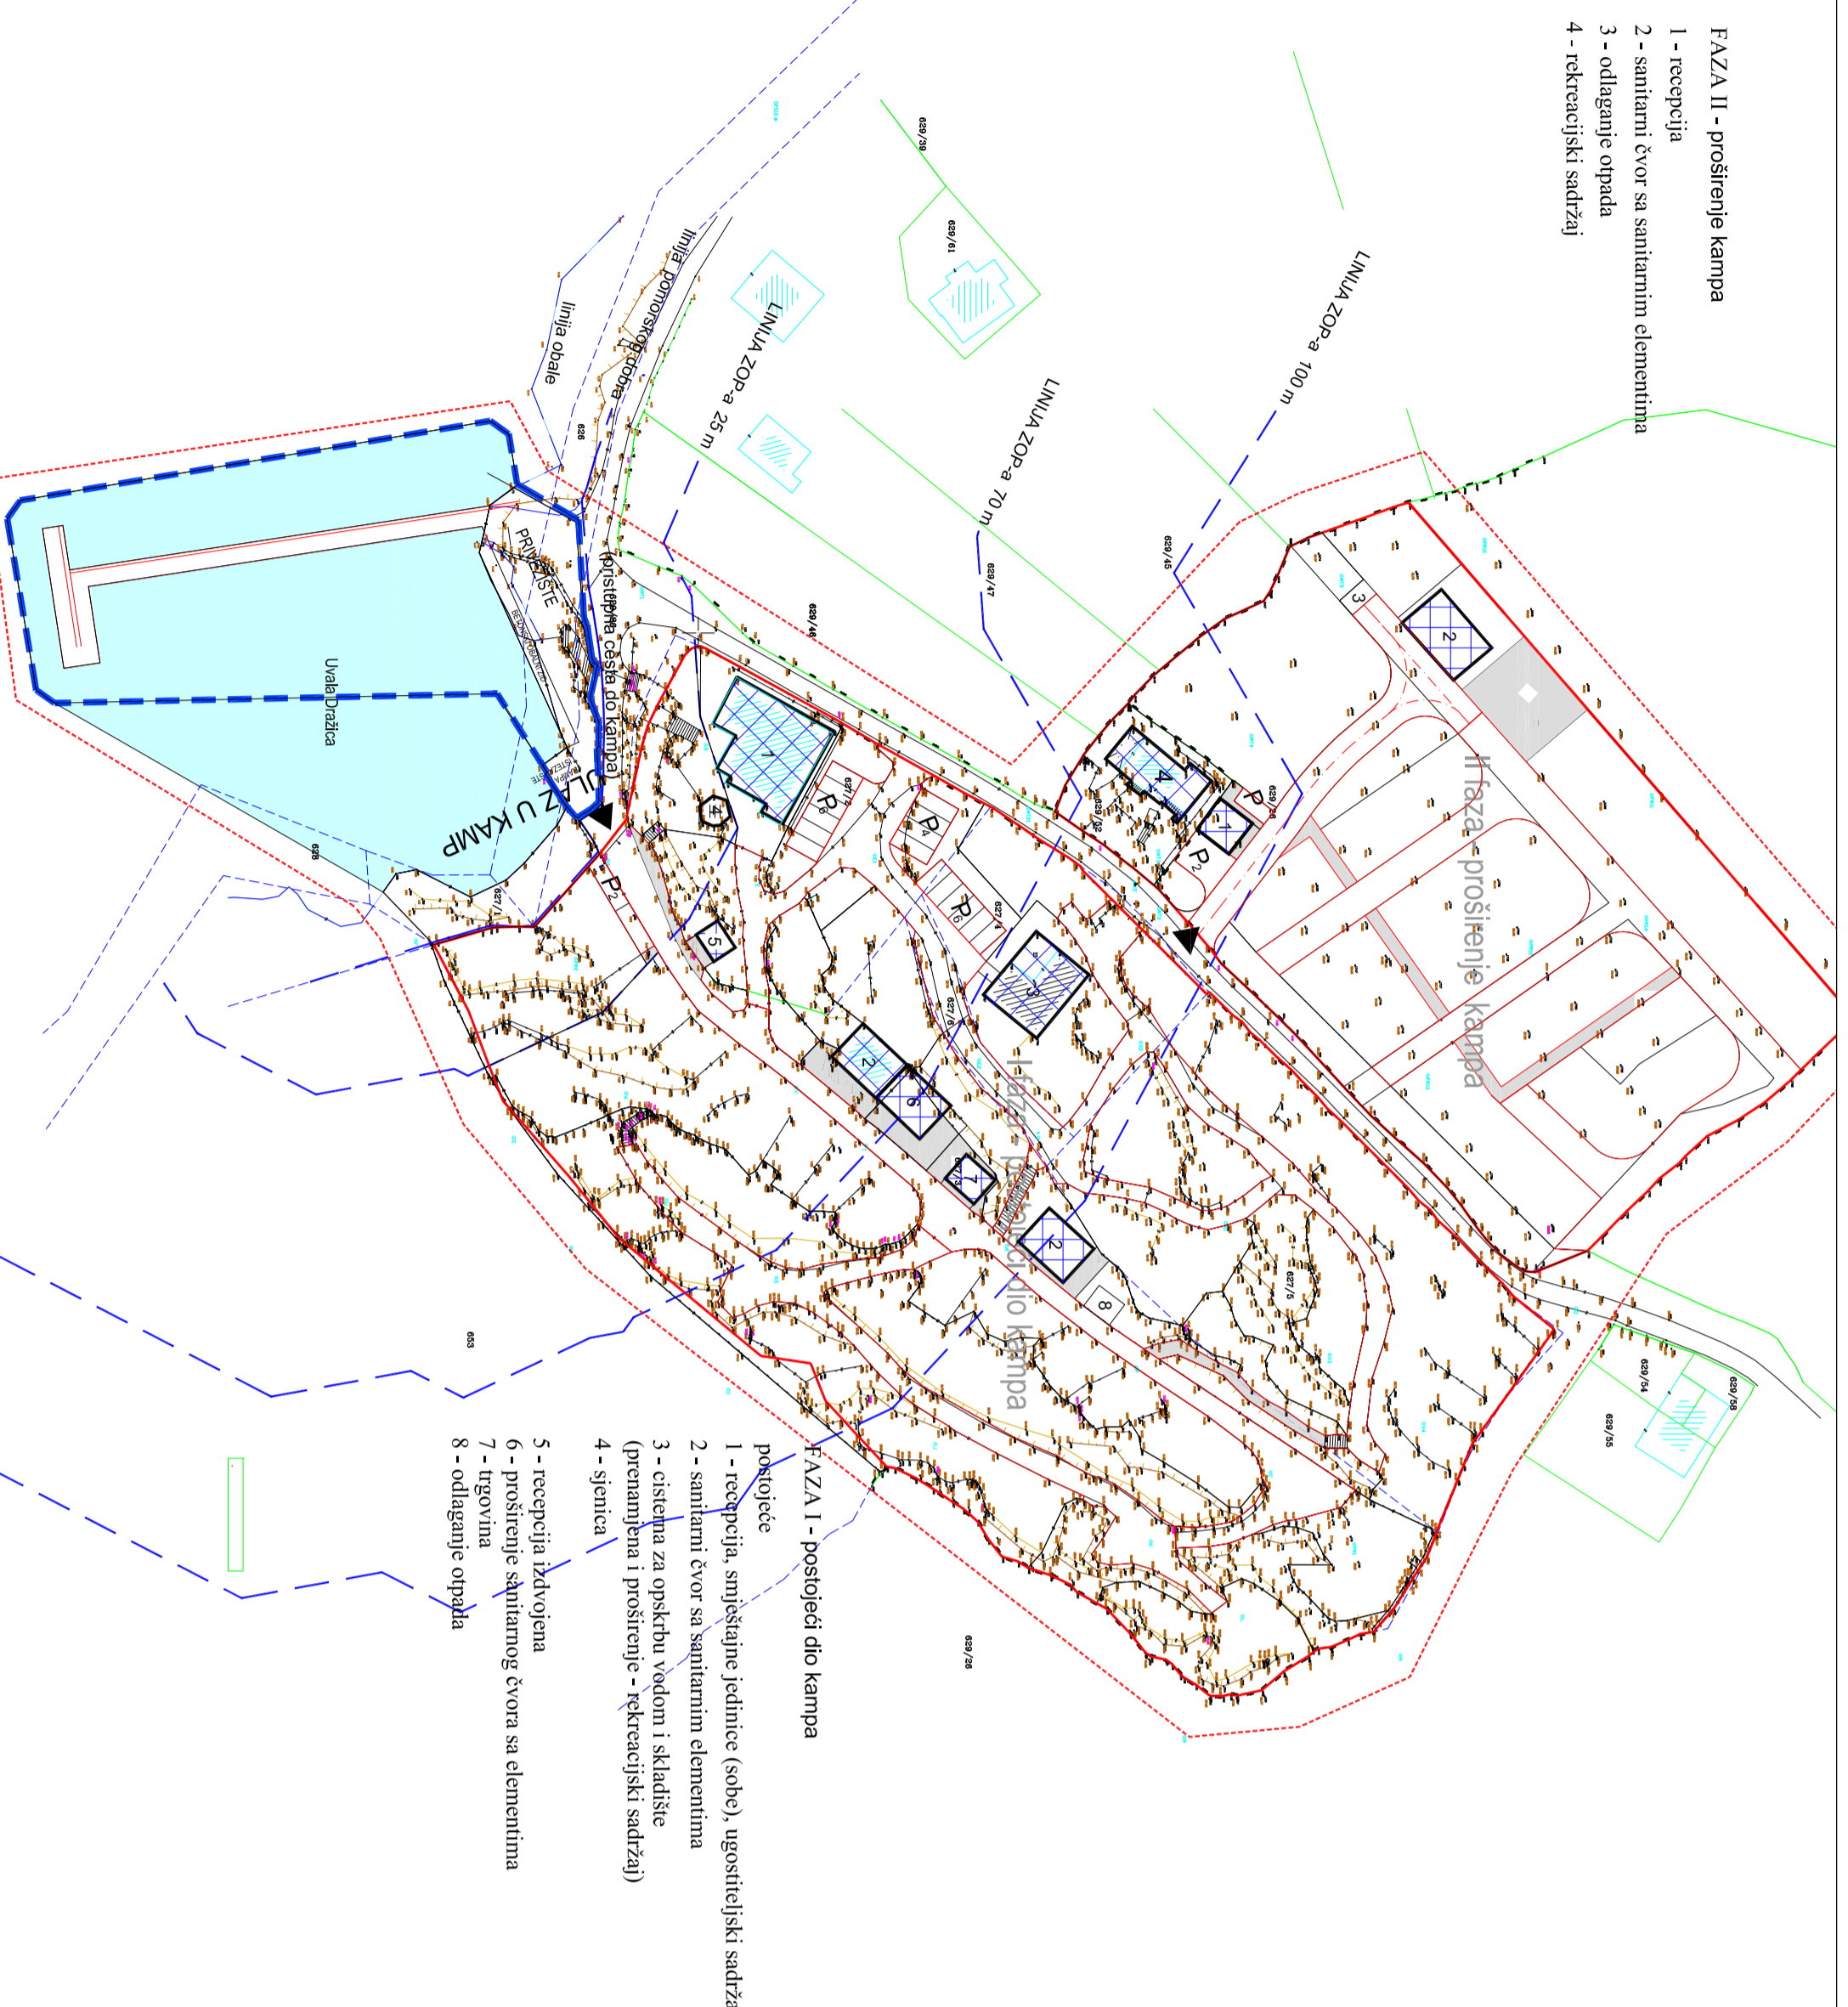

- FAZA II - proširenje kampa
- 1 - recepcija
  - 2 - sanitarni čvor sa sanitarnim elementima
  - 3 - odlaganje otpada
  - 4 - rekreacijski sadržaji


- FAZA I - postojeći dio kampa
- posebnice
- 1 - recepcija, smještajne jedinice (sobe), ugostiteljski sadržaji
  - 2 - sanitarni čvor sa sanitarnim elementima
  - 3 - cisterna za opskrbu vodom i skladište (prenamjena i proširenje - rekreacijski sadržaji)
  - 4 - stajnica
  - 5 - recepcija izdvojena
  - 6 - proširenje sanitarnog čvora sa elementima
  - 7 - trgovišta
  - 8 - odlaganje otpada

### KAZALO

- Granice
- obuhvat prostornog plana
  - pomoćno dobro
  - linija ZOP-a 25 m
  - linija ZOP-a 70 m
  - linija ZOP-a 100 m
  - granica kampa

### Oblici korištenja

- rekonstrukcija
- nova gradnja

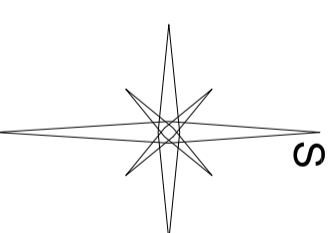

Zupanija: LIČKO SENSKA

Grad: NOVALJA

NAČRT PRILUČNOGA PLANA

Naziv prostornog plana: URBANISTIČKI PLAN UREĐENJA - II IZMJENE I DOPUNE "DRAŽICA" - zona ugostiteljsko-turističke namjene (T3 - kamp)

Naziv kartografskog prikaza: OBLICI KORIŠTENJA

Broj kartografskog prikaza: 4A

Mjerilo kartografskog prikaza: 1:1000

Odluka predstavničkog tijela o Izradi plana (službeno glasilje): Odluka predstavničkog tijela o donošenju plana (službeno glasilje):

\*Zupanijski glasnik - 132 broj 224/21

Javna rasprava (datum objave): 14.04.2022 god. - 21.04.2022 god.

14.04.2022 god. - 21.04.2022 god.

Pečat tijela odgovornog za provođenje javne rasprave:

Odgovorna osoba za provođenje javne rasprave: Gordana Vuković, dipl.ing.arh.

Stupnost za plan prema članku 108. Zakona o prostornom uređenju ("Narodne Novine", br. 153/13, 65/17, 114/18, 39/19 i 39/19) broj suglasnosti MASA: Ubrnji: od 2022.

Pravna osoba/lijelo koje je izradio plan: PRO VILA d.o.o. za savjetovanje i usluge

Pečat pravne osobe/lijele koje je izradio plan:

Odgovorna osoba: Hari Maras, dipl.ing.arh.

Voditelj izrade prostornog plana: Hari Maras, dipl.ing.arh.

Stručni tim u Izradi plana:

1. Hari Maras, dipl.ing.arh.
2. Marko Rakvin, dipl.ing.el.
3. Iskra Krznarić mag.ing.arh.

Pečat predstavničkog tijela:

Predsjednik predstavničkog tijela: Matije Guščić, struč. spec. oec.

Istovjetnost ovog prostornog plana s izvornikom ovjerenava:

Pečat nadležnog tijela:

(ime, prezime i potpis)

**pro|vila** d.o.o.

PRO VILA d.o.o.  
A.G. Matića 8  
10410 Valika Gorica  
OIB 12931733734