


# V. IZMJENE I DOPUNE PROSTORNOG PLANA UREĐENJA GRADA NOVALJE

0 50 100 250 500m MJ. 1 : 5 000

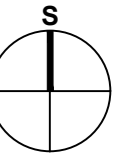

PRIJEDLOG PLANA

Županija: LIČKO-SENJSKA ŽUPANIJA  
Grad: GRAD NOVALJA

Naziv prostornog plana: **V. IZMJENE I DOPUNE PROSTORNOG PLANA UREĐENJA GRADA NOVALJE**

Naziv kartografskog prikaza: GRAĐEVINSKA PODRUČJA NASELJA - METAJNA

Broj kartografskog prikaza: **5.10.** Mjerilo kartografskog prikaza: 1:5000

Odluka o izradi Plana (službeno glasilo): "Županijski glasnik" Ličko - senjske županije broj 9A/21 i 5/22  
Odluka predstavničkog tijela o donošenju Plana (službeno glasilo): "Županijski glasnik" Ličko - senjske županije broj  
Javna rasprava (datum objave): Javni uvid održan:

Pečat tijela odgovornog za provođenje javne rasprave: Odgovorna osoba za provođenje javne rasprave:

Gordana Vuković, dipl.ing.arh.

Suglasnost prema članku 108. Zakona o prostornom uređenju (Narodne novine br. 153/13, 65/17, 114/18, 39/19, 98/19)  
KLASA: , URBROJ: , datum:

Mišljenje prema članku 107. Zakona o prostornom uređenju (Narodne novine br. 153/13, 65/17, 114/18, 39/19, 98/19)  
KLASA: , URBROJ: , datum:

Pravna osoba/tijelo koje je izradilo Plan: **URBANISTIČKI INSTITUT HRVATSKE d.o.o.** Frane Petrića 4, 10000 Zagreb

Pečat pravne osobe/tijela koje je izradilo Plan: Odgovorna osoba:

mr.sc. Ninoslav Dusper, dipl.ing.arh.

Odgovorni voditelj izrade Plana: Tamara Mihinjač Pleše, dipl.ing.arh.


Stručni tim u izradi Plana:  
Tamara Mihinjač Pleše, dipl.ing.arh.  
Dunja Ožvatić, dipl.ing.arh.  
Ana Topić, mag.ing.arh. i urb.  
Karlo Ivančić, mag.ing.arh. i urb.  
Katarina Vukojević, bacc.ing.aedif.  
Daniela Nagradić, mag.ing.prosp.arh.

Pečat predstavničkog tijela: Predsjednik predstavničkog tijela:

Matej Guščić, struč.spec.oec.

Istovjetnost ovog prostornog plana s izvornikom ovjerava: Pečat nadležnog tijela:

ime, prezime i potpis

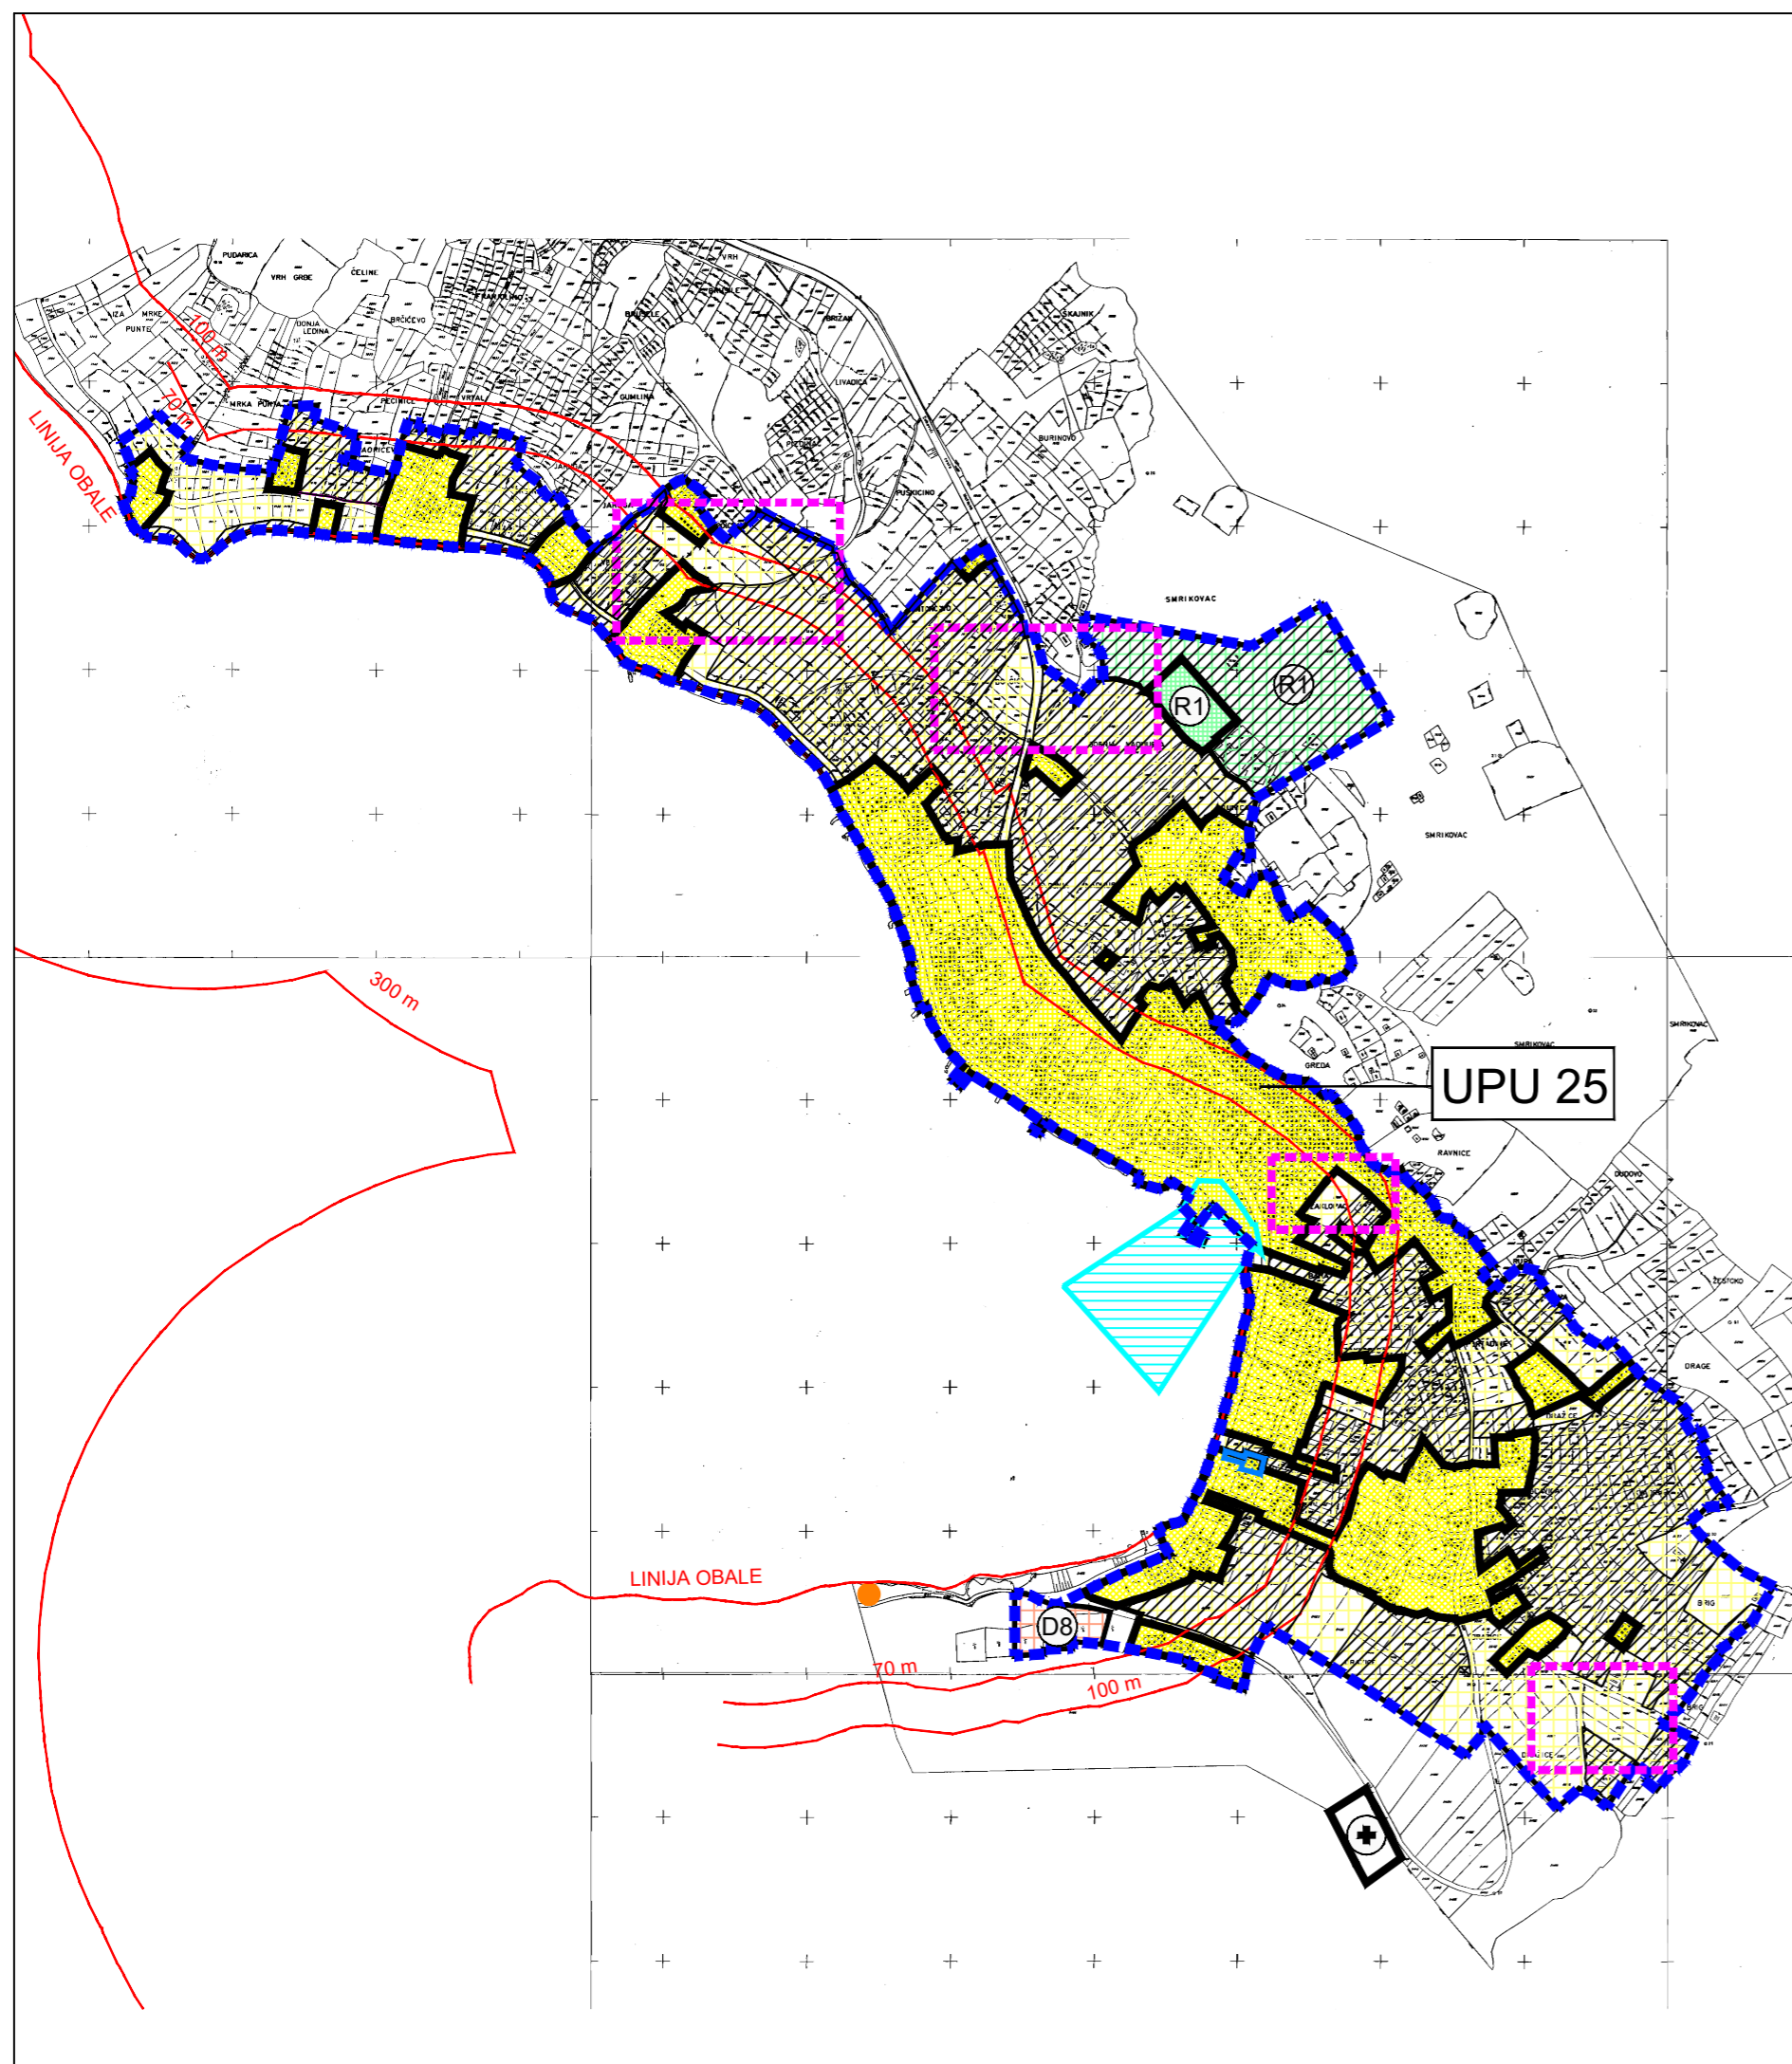

**ZAŠTIĆENO OBALNO PODRUČJE MORA (ZOP)**  
PROSTOR OGRANIČENJA (1000 m KOPNO,  
300 m MORE), LINIJA OBALE, 25 m, 70 m I 100 m OD  
OBALNE LINIJE

## RAZVOJ I UREĐENJE POVRŠINA NASELJA

GRAĐEVINSKO PODRUČJE NASELJA  
- IZGRAĐENI DIO

GRAĐEVINSKO PODRUČJE NASELJA  
- NEIZGRAĐENI DIO

NEUREĐENI NEIZGRAĐENI DIO  
GRAĐEVINSKOG PODRUČJA

## RAZVOJ I UREĐENJE POVRŠINA IZDVOJENE NAMJENE IZVAN NASELJA

ŠPORTSKO REKREACIJSKA NAMJENA  
- IZGRAĐENI DIO  
R1 - ŠPORT

ŠPORTSKO REKREACIJSKA NAMJENA  
- NEIZGRAĐENI DIO  
R1 - ŠPORT

DRUŠTVENA NAMJENA  
- NEIZGRAĐENI DIO  
D8 - SAKRALNA

GROBLJE

NEUREĐENI NEIZGRAĐENI DIO  
GRAĐEVINSKOG PODRUČJA

## PODRUČJA POSEBNIH UVJETA KORIŠTENJA

POJEDINAČNA KULTURNA DOBRA

KULTURNO POVIJESNE VRIJEDNOSTI  
POJEDINAČNI OBJEKTI

## PODRUČJA I DIJELOVI PRIMJENE PLANSKIH MJERA ZAŠTITE

OBUHVAT IZRADE  
URBANISTIČKOG PLANA UREĐENJA (UPU)

## LUČKO PODRUČJE

LUKA OTVORENA ZA JAVNI PROMET - KOPNENI I  
MORSKI DIO

V. IZMJENE I DOPUNE PLANA