


IV. IZMJENE I DOPUNE PROSTORNOG PLANA UREĐENJA GRADA NOVALJE

0 50 100 250 500m

MJ. 1 : 5 000

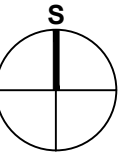

ZAŠTIĆENO OBALNO PODRUČJE MORA (ZOP)
PROSTOR OGRANIČENJA (1000 m KOPNO,
300 m MORE), LINIJA OBALE, 25 m, 70 m I 100 m OD
OBALNE LINIJE

RAZVOJ I UREĐENJE POVRŠINA NASELJA

GRAĐEVINSKO PODRUČJE NASELJA
- IZGRAĐENI DIO

GRAĐEVINSKO PODRUČJE NASELJA
- NEIZGRAĐENI DIO

NEUREĐENI NEIZGRAĐENI DIO
GRAĐEVINSKOG PODRUČJA

PODRUČJA POSEBNIH UVJETA KORIŠTENJA

ARHEOLOŠKO PODRUČJE

POVIJESNA SEOSKA CJELINA
I ETNOLOŠKA BAŠTINA


POJEDINAČNA KULTURNA DOBRA

KULTURNO POVIJESNE VRIJEDNOSTI
POJEDINAČNI OBJEKTI

PODRUČJA I DIJELOVI PRIMJENE PLANSKIH MJERA ZAŠTITE

OBUHVAAT OBVEZNE IZRADJE URBANISTIČKOG
PLANA UREĐENJA (UPU)

OBUHVAAT IV. IZMJENA I DOPUNA PLANA

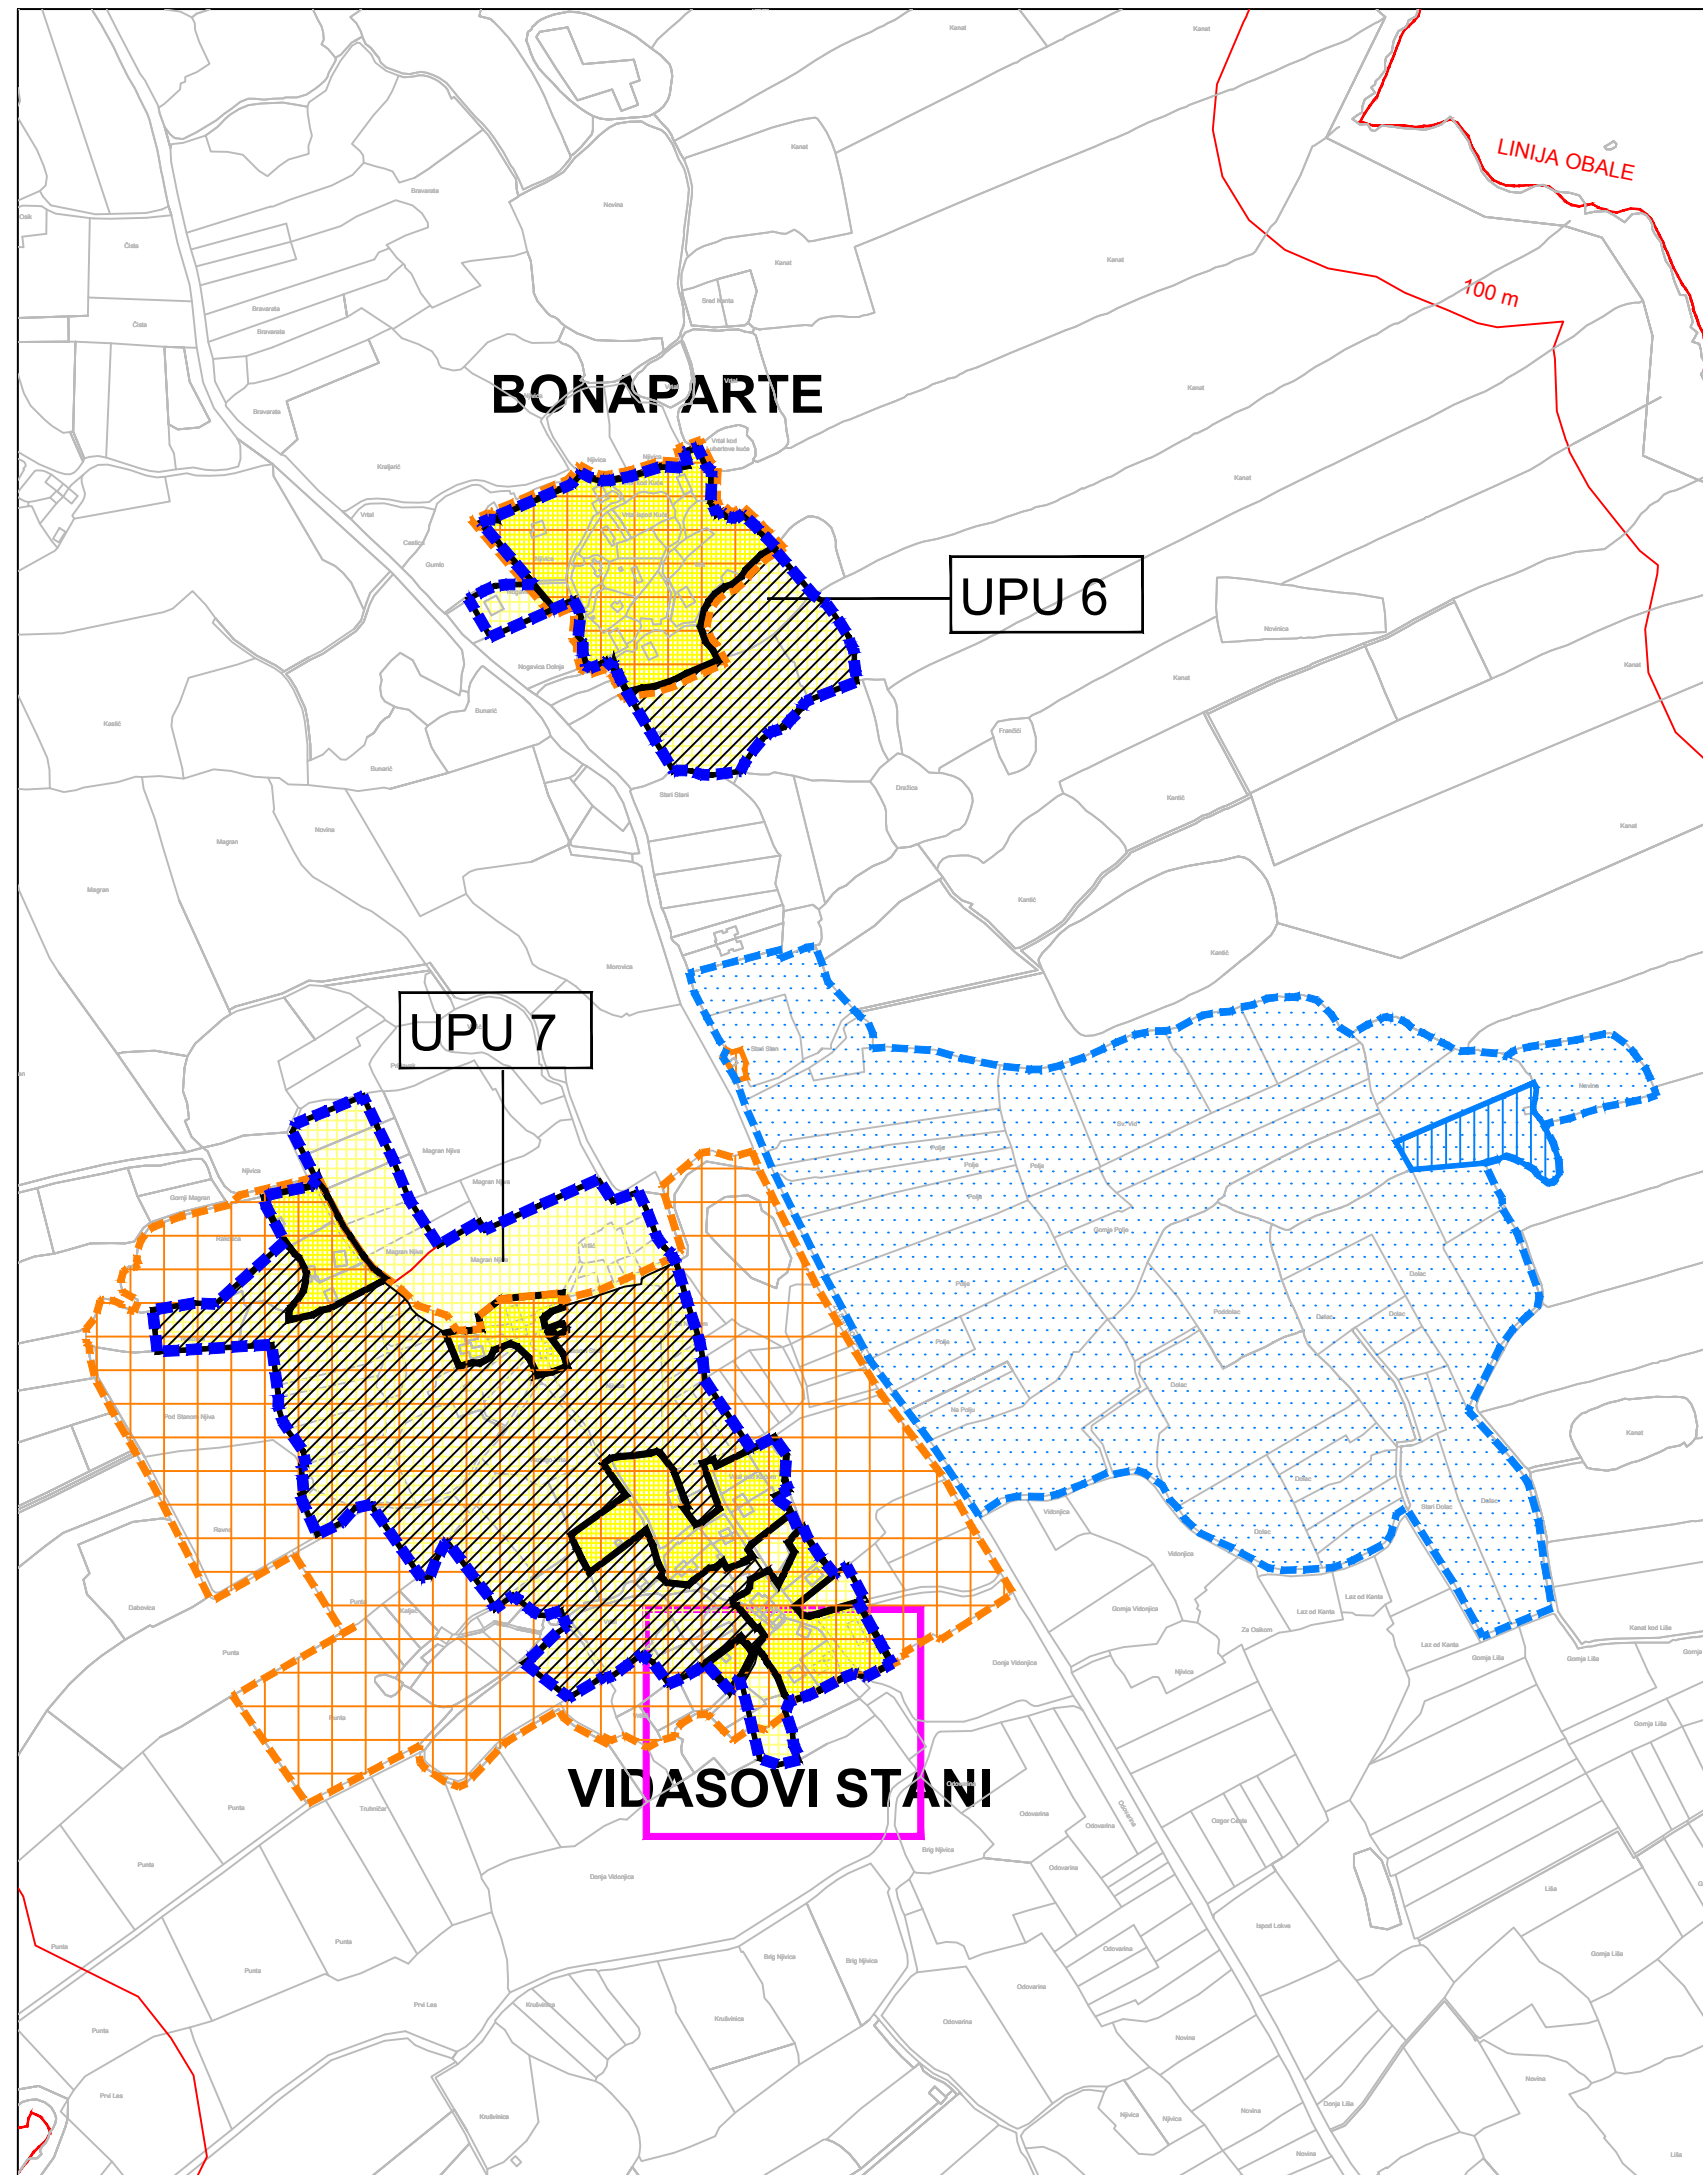

PRIJEDLOG PLANA

Županija: LIČKO-SENJSKA ŽUPANIJA		
Grad: GRAD NOVALJA		
Naziv prostornog plana: IV. IZMJENE I DOPUNE PROSTORNOG PLANA UREĐENJA GRADA NOVALJE		
Naziv kartografskog prikaza: GRAĐEVINSKA PODRUČJA NASELJA NOVALJA - BONAPARTE, VIDASOVI STANI		
Broj kartografskog prikaza: 5.3.1.	Mjerilo kartografskog prikaza: 1:5000	
Odluka o izradi Plana (službeno glasilo): "Županijski glasnik" LSŽ broj 27/18, 10/19	Odluka predstavničkog tijela o donošenju plana (službeno glasilo): "Županijski glasnik" LSŽ br. __/__	
Javna rasprava (datum objave):	Javni uvid održan:	
Pečat tijela odgovornog za provođenje javne rasprave:	Odgovorna osoba za provođenje javne rasprave: Gordana Vuković, dipl.ing.arh.	
Suglasnost prema članku 108. Zakona o prostornom uređenju ("Narodne novine" br. 153/13, 65/17, 114/18, 39/19, 98/19), broj suglasnosti KLASA: ____, URBROJ: ____, datum: ____		
Mišljenje prema članku 107. Zakona o prostornom uređenju („Narodne novine" br. 153/13, 65/17, 114/18, 39/19, 98/19) KLASA: ____, URBROJ: ____, datum: ____		
Pravna osoba/tijelo koje je izradilo plan: ZONA STO d.o.o. Frane Petrića 4, 10000 Zagreb		
Pečat pravne osobe/tijela koje je izradilo plan:	Odgovorna osoba: mr.sc. Ninoslav Dusper, dipl.ing.arh.	
Odgovorni voditelj izrade plana: Tamara Mihinjač Pleše, dipl.ing.arh.		
Stručni tim u izradi plana: Tamara Mihinjač Pleše, dipl.ing.arh. Dunja Ožvatić, dipl.ing.arh. Ana Topić, mag.ing.arh. i urb.		Karlo Žebčević, mag.oecol.et.prot.nat./mag.ing.agr. Katarina Vukojević, bacc.ing.aedif.
Pečat predstavničkog tijela:	Predsjednik predstavničkog tijela: Vesna Šonje Allena, dipl.ing.arh.	
Istovjetnost ovog prostornog plana s izvornikom ovjerava:	Pečat nadležnog tijela: ime, prezime i potpis	