


# VI. CILJANE IZMJENE I DOPUNE PROSTORNOG PLANA UREĐENJA GRADA NOVALJE DETALJNOST UPU-A ZA NASELJE BONAPARTE

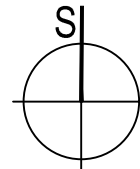


0 50 100 200 m

## 7.1. KORIŠTENJE I NAMJENA POVRŠINA

PRIJEDLOG PLANA

Županija:	LIČKO-SENJSKA ŽUPANIJA
Grad:	GRAD NOVALJA
Naziv prostornog plana:	VI. CILJANE IZMJENE I DOPUNE PROSTORNOG PLANA UREĐENJA GRADA NOVALJE
Naziv kartografskog prikaza:	KORIŠTENJE I NAMJENA POVRŠINA
Broj kartografskog prikaza:	7.1.
Mjerilo kartografskog prikaza:	1:2000
Odluka o izradi Plana (službeno glasilo): "Županijski glasnik" Ličko - senjske županije broj 29/22 i 23/23	Odluka predstavničkog tijela o donošenju Plana (službeno glasilo):
Javna rasprava (datum objave):	Javni uvid održan:
Pečat tijela odgovornog za provođenje javne rasprave:	Odgovorna osoba za provođenje javne rasprave:  Gordana Vuković, dipl.ing.arh.
Suglasnost prema članku 108. Zakona o prostornom uređenju (Narodne novine br. 153/13, 65/17, 114/18, 39/19, 98/19 i 67/23) Br. suglasnosti KLASA: , URBROJ: , datum:	
Mišljenje prema članku 107. Zakona o prostornom uređenju (Narodne novine br. 153/13, 65/17, 114/18, 39/19, 98/19 i 67/23) KLASA: , URBROJ: , datum:	
Pravna osoba/tijelo koje je izradilo Plan: URBANISTIČKI INSTITUT HRVATSKE d.o.o. Frane Petrića 4, 10000 Zagreb	
Pečat pravne osobe/tijela koje je izradilo Plan:	Odgovorna osoba:  mr.sc. Ninoslav Dusper, dipl.ing.arh
Odgovorni voditelj izrade Plana: Tamara Mihinjač Pleše, dipl.ing.arh., ovlaštena arhitektica urbanistica	
Stručni tim u izradi Plana: Tamara Mihinjač Pleše, dipl.ing.arh. Ana Topić, mag.ing.arh. i urb. Marta Turk, mag.ing.arh. i urb.	
Karlo Ivančić, mag.ing.arh. i urb. Katarina Vukojević, bacc.ing.aedif. Daniela Nagradić, mag.ing.prosp.arh.	
Pečat predstavničkog tijela:	Predsjednik predstavničkog tijela:  Matej Guščić, struč.spec.oec.
Istovjetnost ovog prostornog plana s izvornikom ovjerava:	Pečat nadležnog tijela:
ime, prezime i potpis	

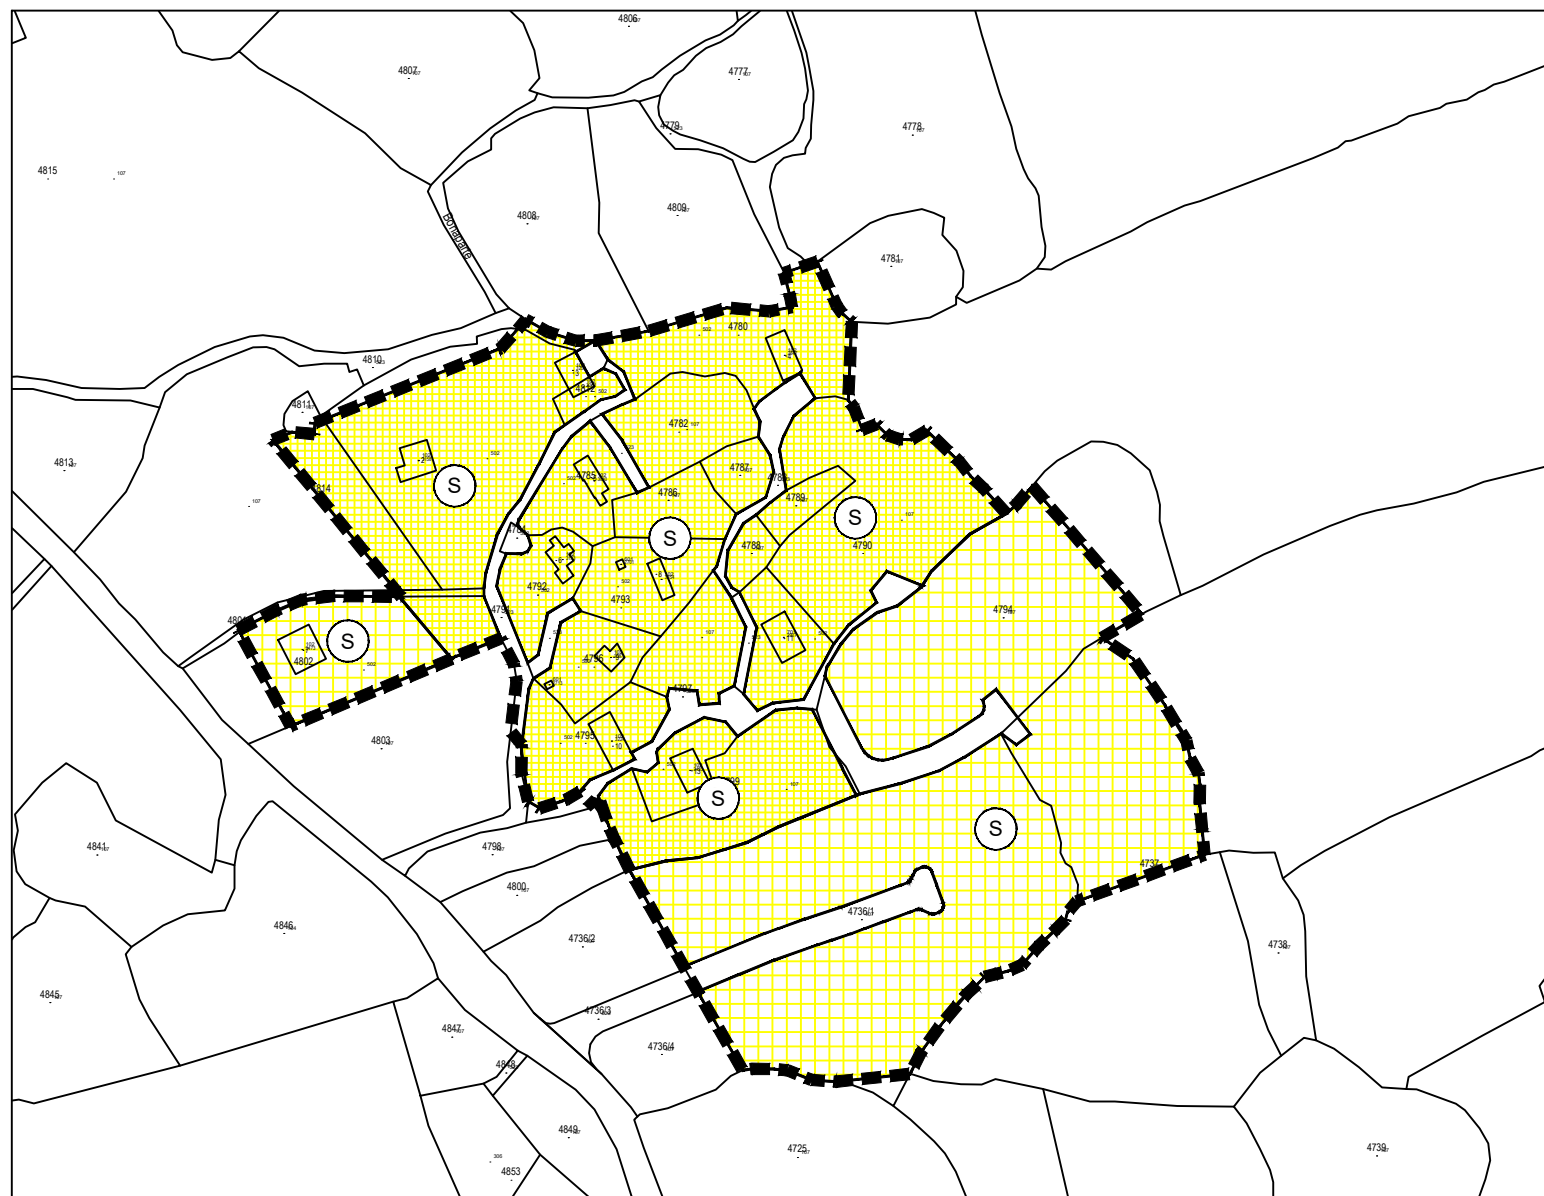

### LEGENDA

**GRANICE**  
 GRANICA OBUHVATA PROSTORA S  
 DETALJNOŠĆU UPU-A

**RAZVOJ I UREĐENJE POVRŠINA**  
 postojeće planirano  
 STAMBENA NAMJENA

**PROMET**  
 postojeće planirano  
 POVRŠINE PROMETNICA