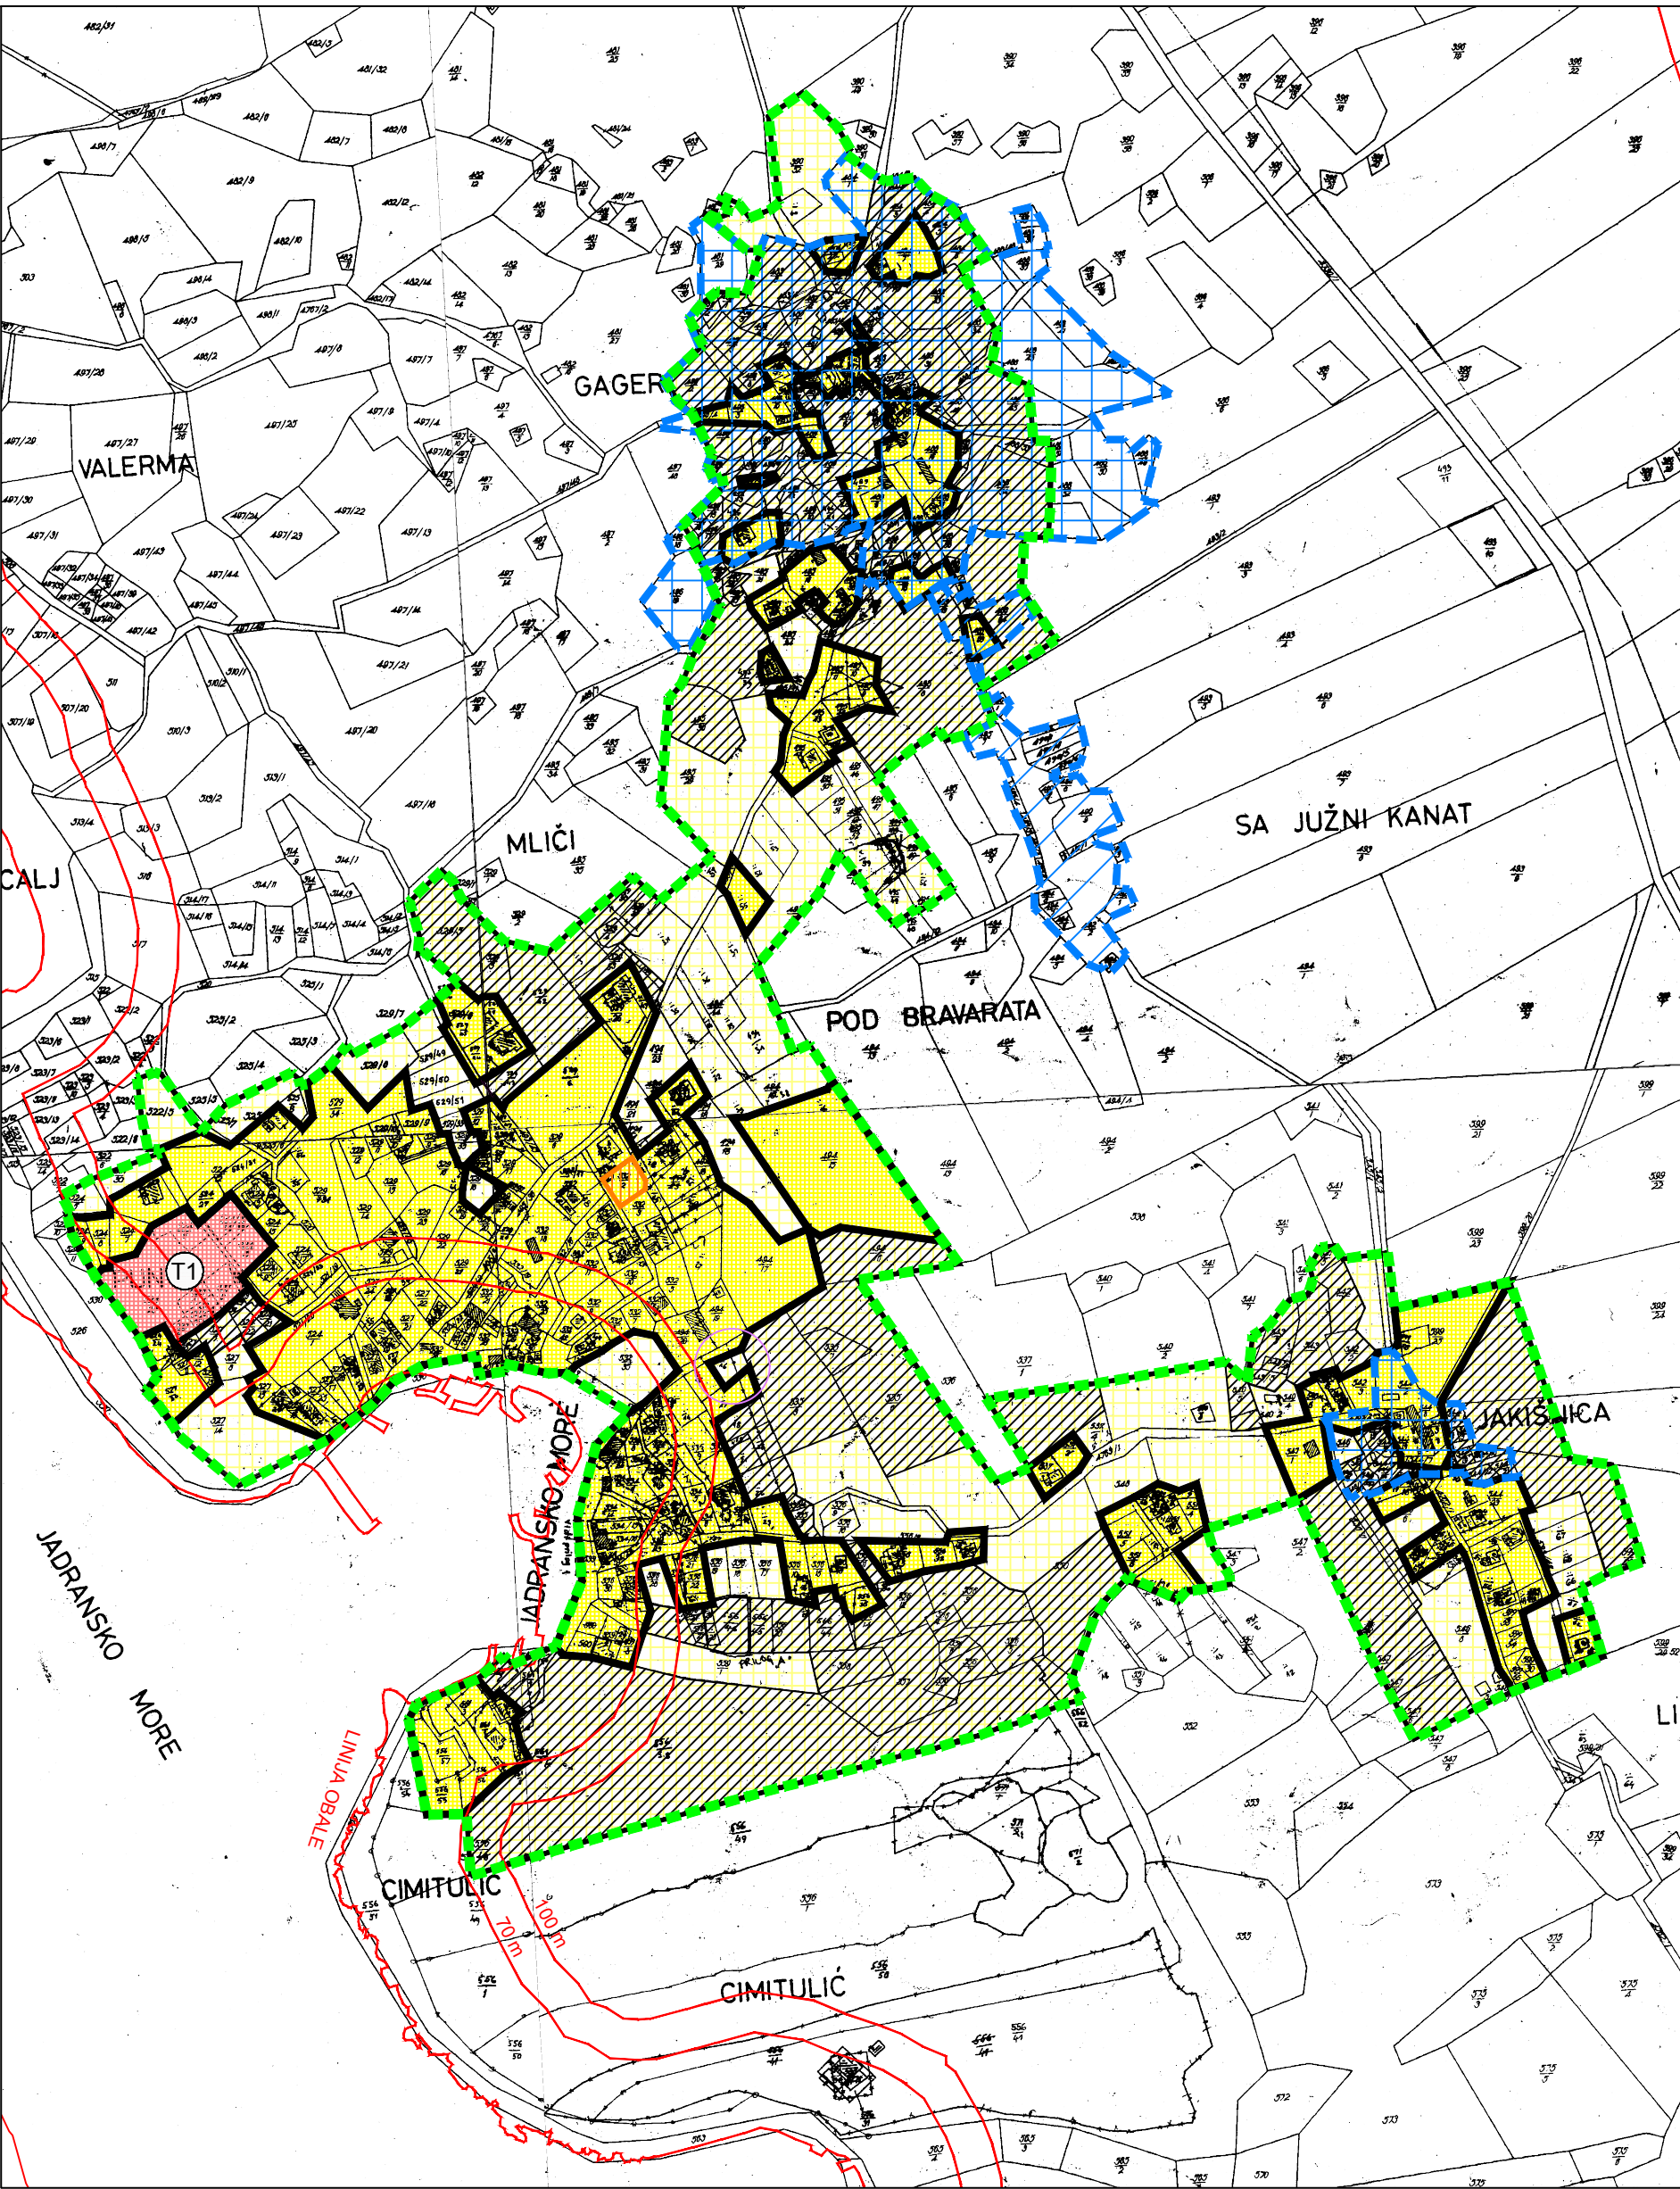
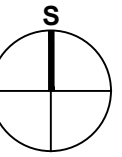


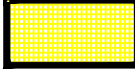
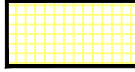
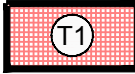
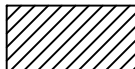
II. IZMJENE I DOPUNE PROSTORNOG PLANA UREĐENJA GRADA NOVALJE

0 50 100 250 500m MJ. 1 : 5 000






ZAŠTIĆENO OBALNO PODRUČJE MORA (ZOP)
PROSTOR OGRANIČENJA (1000 m KOPNO,
300 m MORE), LINIJA OBALE, 25 m, 70 m I 100 m OD
OBALNE LINIJE


RAZVOJ I UREĐENJE POVRŠINA NASELJA

-  GRAĐEVINSKO PODRUČJE NASELJA
- IZGRAĐENI DIO
-  GRAĐEVINSKO PODRUČJE NASELJA
- NEIZGRAĐENI DIO
-  UGOSTITELJSKO TURISTIČKA NAMJENA
UNUTAR GRAĐEVINSKOG PODRUČJA NASELJA
- IZGRAĐENI DIO - T1 - HOTEL
-  NEUREĐENI NEIZGRAĐENI DIO
GRAĐEVINSKOG PODRUČJA

PODRUČJA POSEBNIH UVJETA KORIŠTENJA

-  POVIJESNA SEOSKA CJELINA I ETNOLOŠKA BAŠTINA
-  ETNOLOŠKA BAŠTINA
-  KULTURNO POVIJESNE VRIJEDNOSTI
POJEDINAČNI OBJEKTI

PODRUČJA I DIJELOVI PRIMJENE PLANSKIH MJERA ZAŠTITE

-  URBANISTIČKI PLAN UREĐENJA (UPU) U IZRADI
(Županijski glasnik br. 9/16)

PRIJEDLOG PLANA

Županija: LIČKO-SENJSKA ŽUPANIJA	
Grad: GRAD NOVALJA	
Naziv prostornog plana: DOPUNE PROSTORNOG PLANA UREĐENJA GRADA NOVALJE	
Naziv kartografskog prikaza: GRAĐEVINSKA PODRUČJA NASELJA JAKIŠNICA - JAKIŠNICA, GAGER, STANIŠĆE	
Broj kartografskog prikaza: 5.1.3.	Mjerilo kartografskog prikaza: 1:5000
Odluka o izradi Plana (službeno glasilo): "Županijski glasnik" LSŽ br. 9/16	Odluka predstavničkog tijela o donošenju plana (službeno glasilo): "Županijski glasnik" LSŽ br.
Javna rasprava (datum objave): "Zadarski list"	Javni uvid održan:
Pečat tijela odgovornog za provođenje javne rasprave:	Odgovorna osoba za provođenje javne rasprave: Gordana Vuković, dipl.ing.arh.
Suglasnost prema članku 108. Zakona o prostornom uređenju (Narodne novine br. 153/13) Br. suglasnosti KLASA: URBROJ: datum:	
Mišljenje prema članku 107. Zakona o prostornom uređenju (Narodne novine br. 153/13) KLASA: URBROJ: datum:	
Pravna osoba/tijelo koje je izradilo Plan: URBANISTIČKI INSTITUT HRVATSKE d.o.o. Frane Petrića 4, 10000 Zagreb, tel. 01/4804-300, fax. 01/4812-708	
Pečat pravne osobe/tijela koje je izradilo plan:	Odgovorna osoba: mr.sc. Ninoslav Dusper, dipl.ing.arh.
Odgovorni voditelj izrade Plana: Dunja Ožvatić, dipl.ing.arh.	
Stručni tim u izradi Plana: Dunja Ožvatić, dipl.ing.arh. Tamara Mihinjač Pleše, dipl.ing.arh. Petra Igrc, dipl.ing.arh.	Karlo Žebčević, mag.oecol.et.prot.nat./mag.ing.agr. Ana Topić, mag.ing.arh. i urb. Doris Horvat, mag.ing.kraj.arh. Vilma Stopfer, mag.ing.kraj.arh.
Pečat predstavničkog tijela:	Predsjednik predstavničkog tijela: Vesna Šolje Allena, dipl.ing.arh.
Istovjetnost ovog prostornog plana s izvornikom ovjerava:	Pečat nadležnog tijela: ime, prezime i potpis