


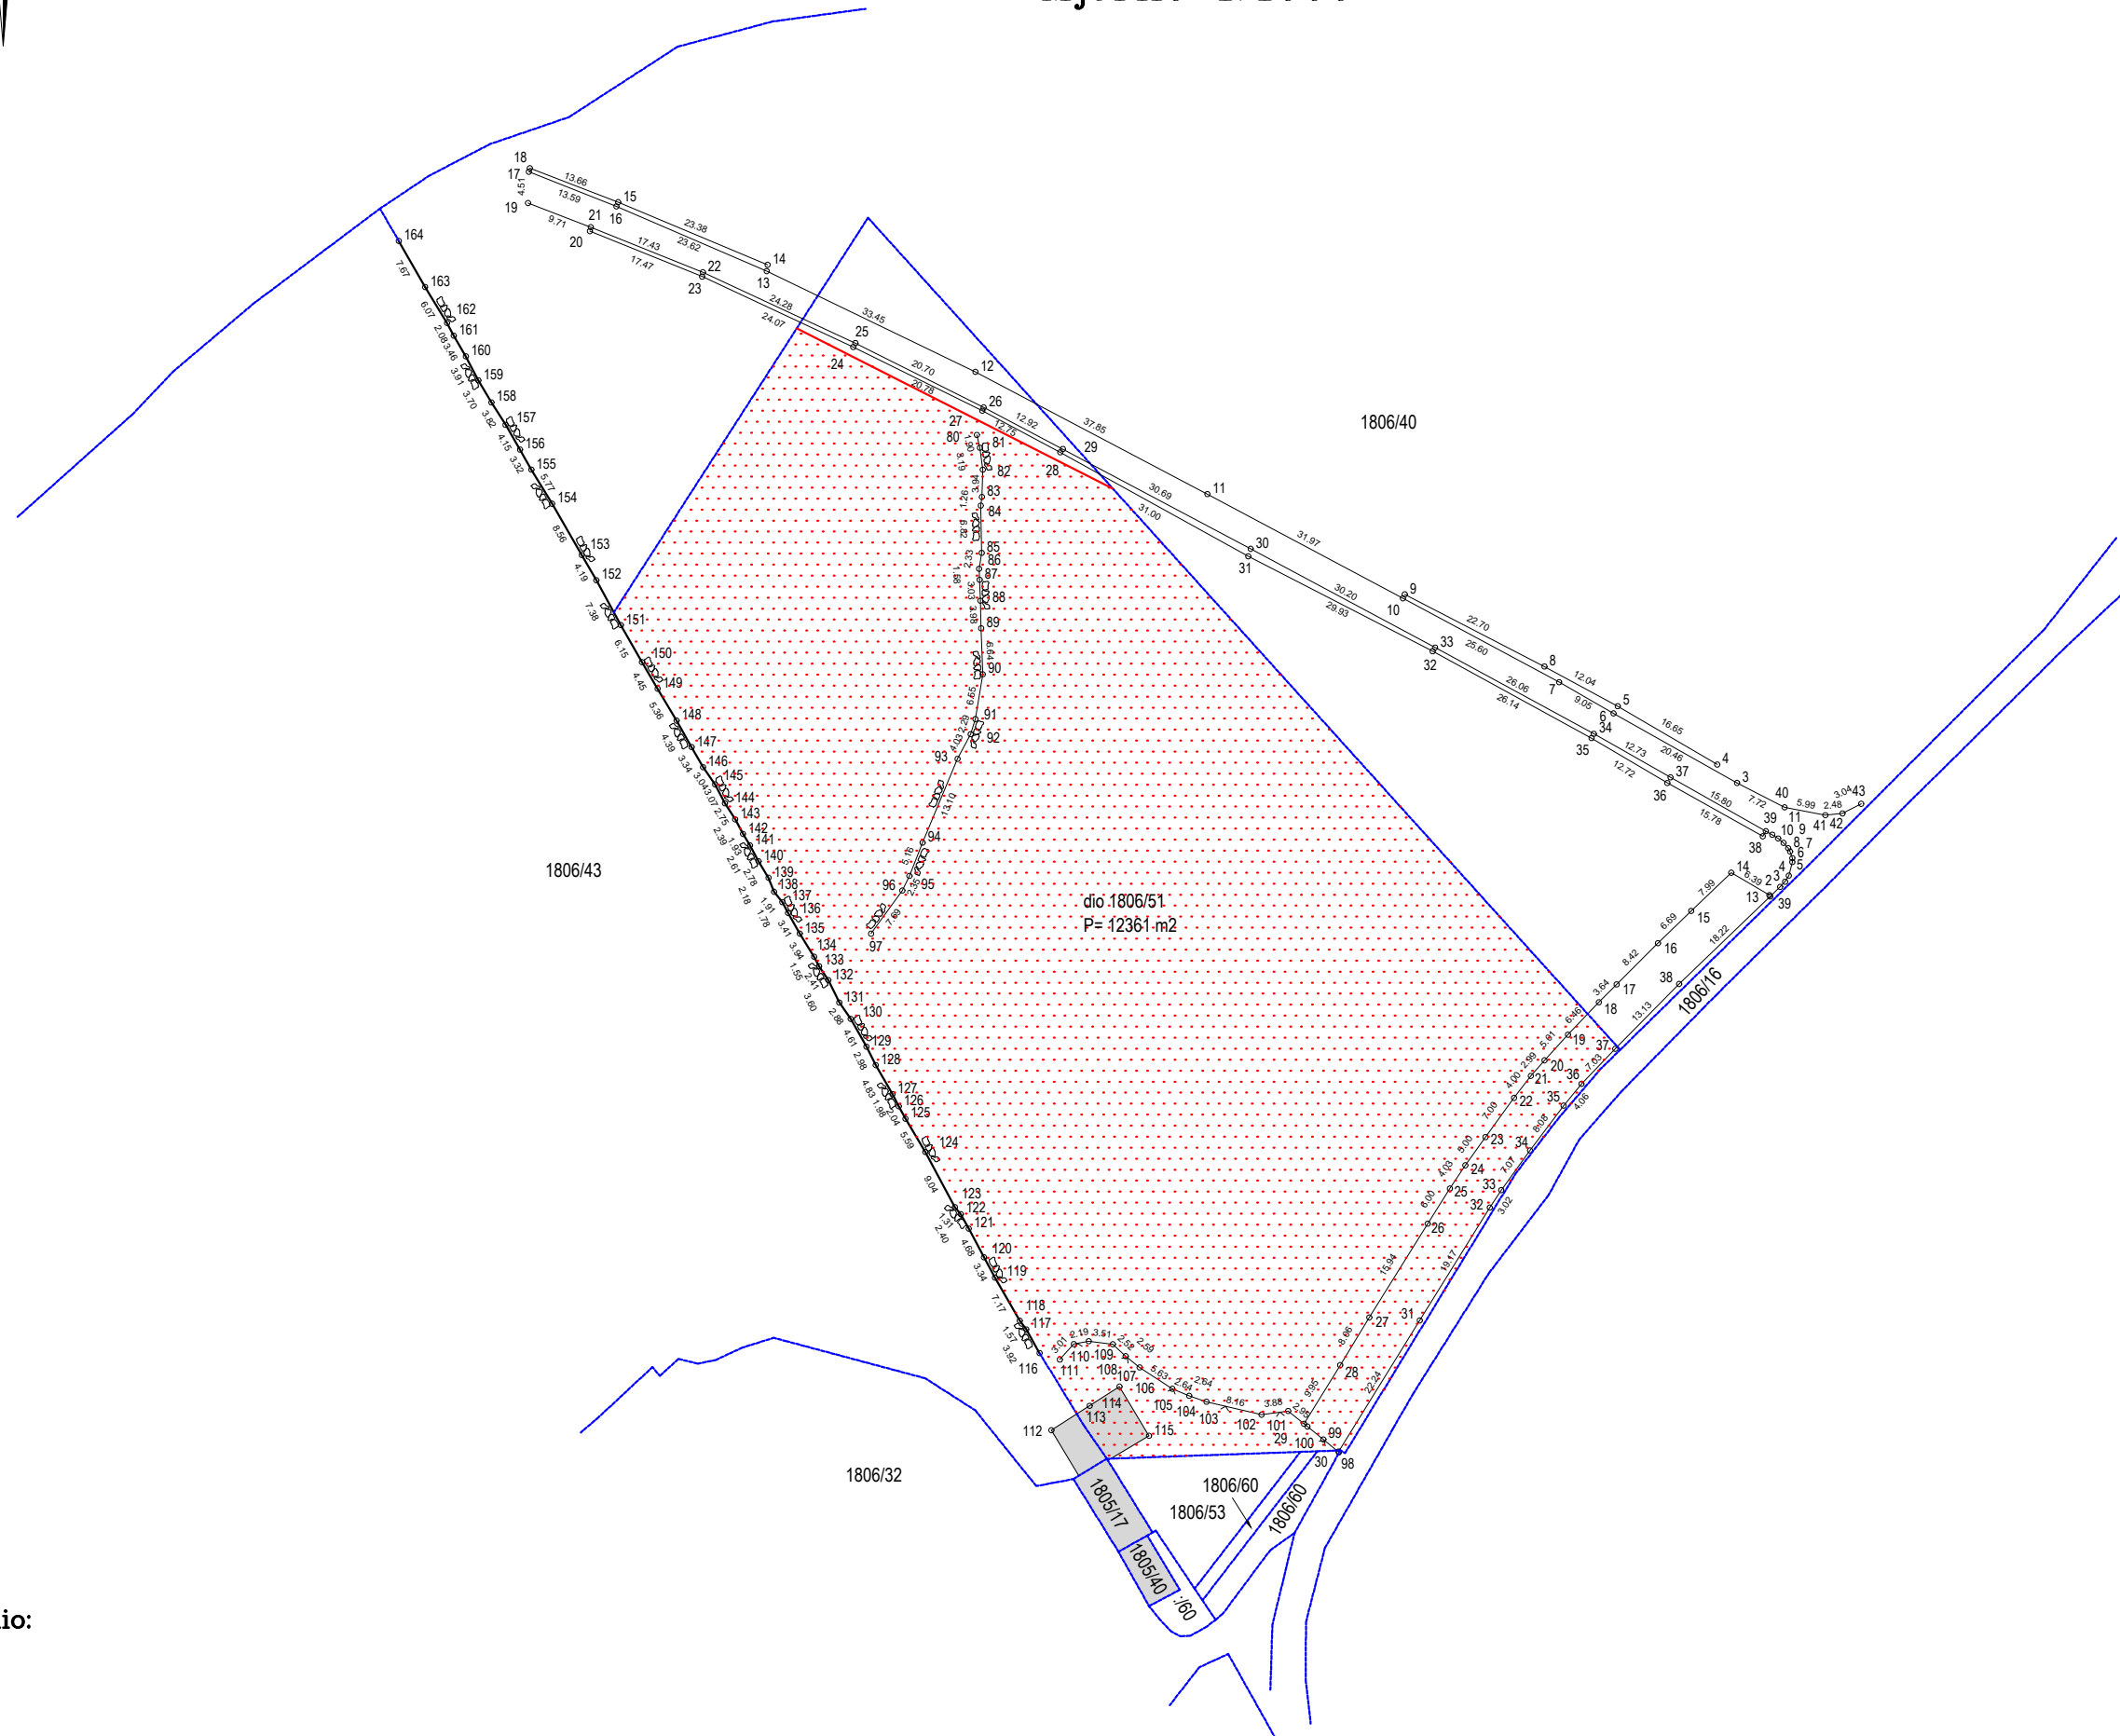

SITUACIJSKI PLAN

Mjerilo 1:1000

Godina snimanja 2014.
K.o. Novalja
D.l. 15



Snimio: