
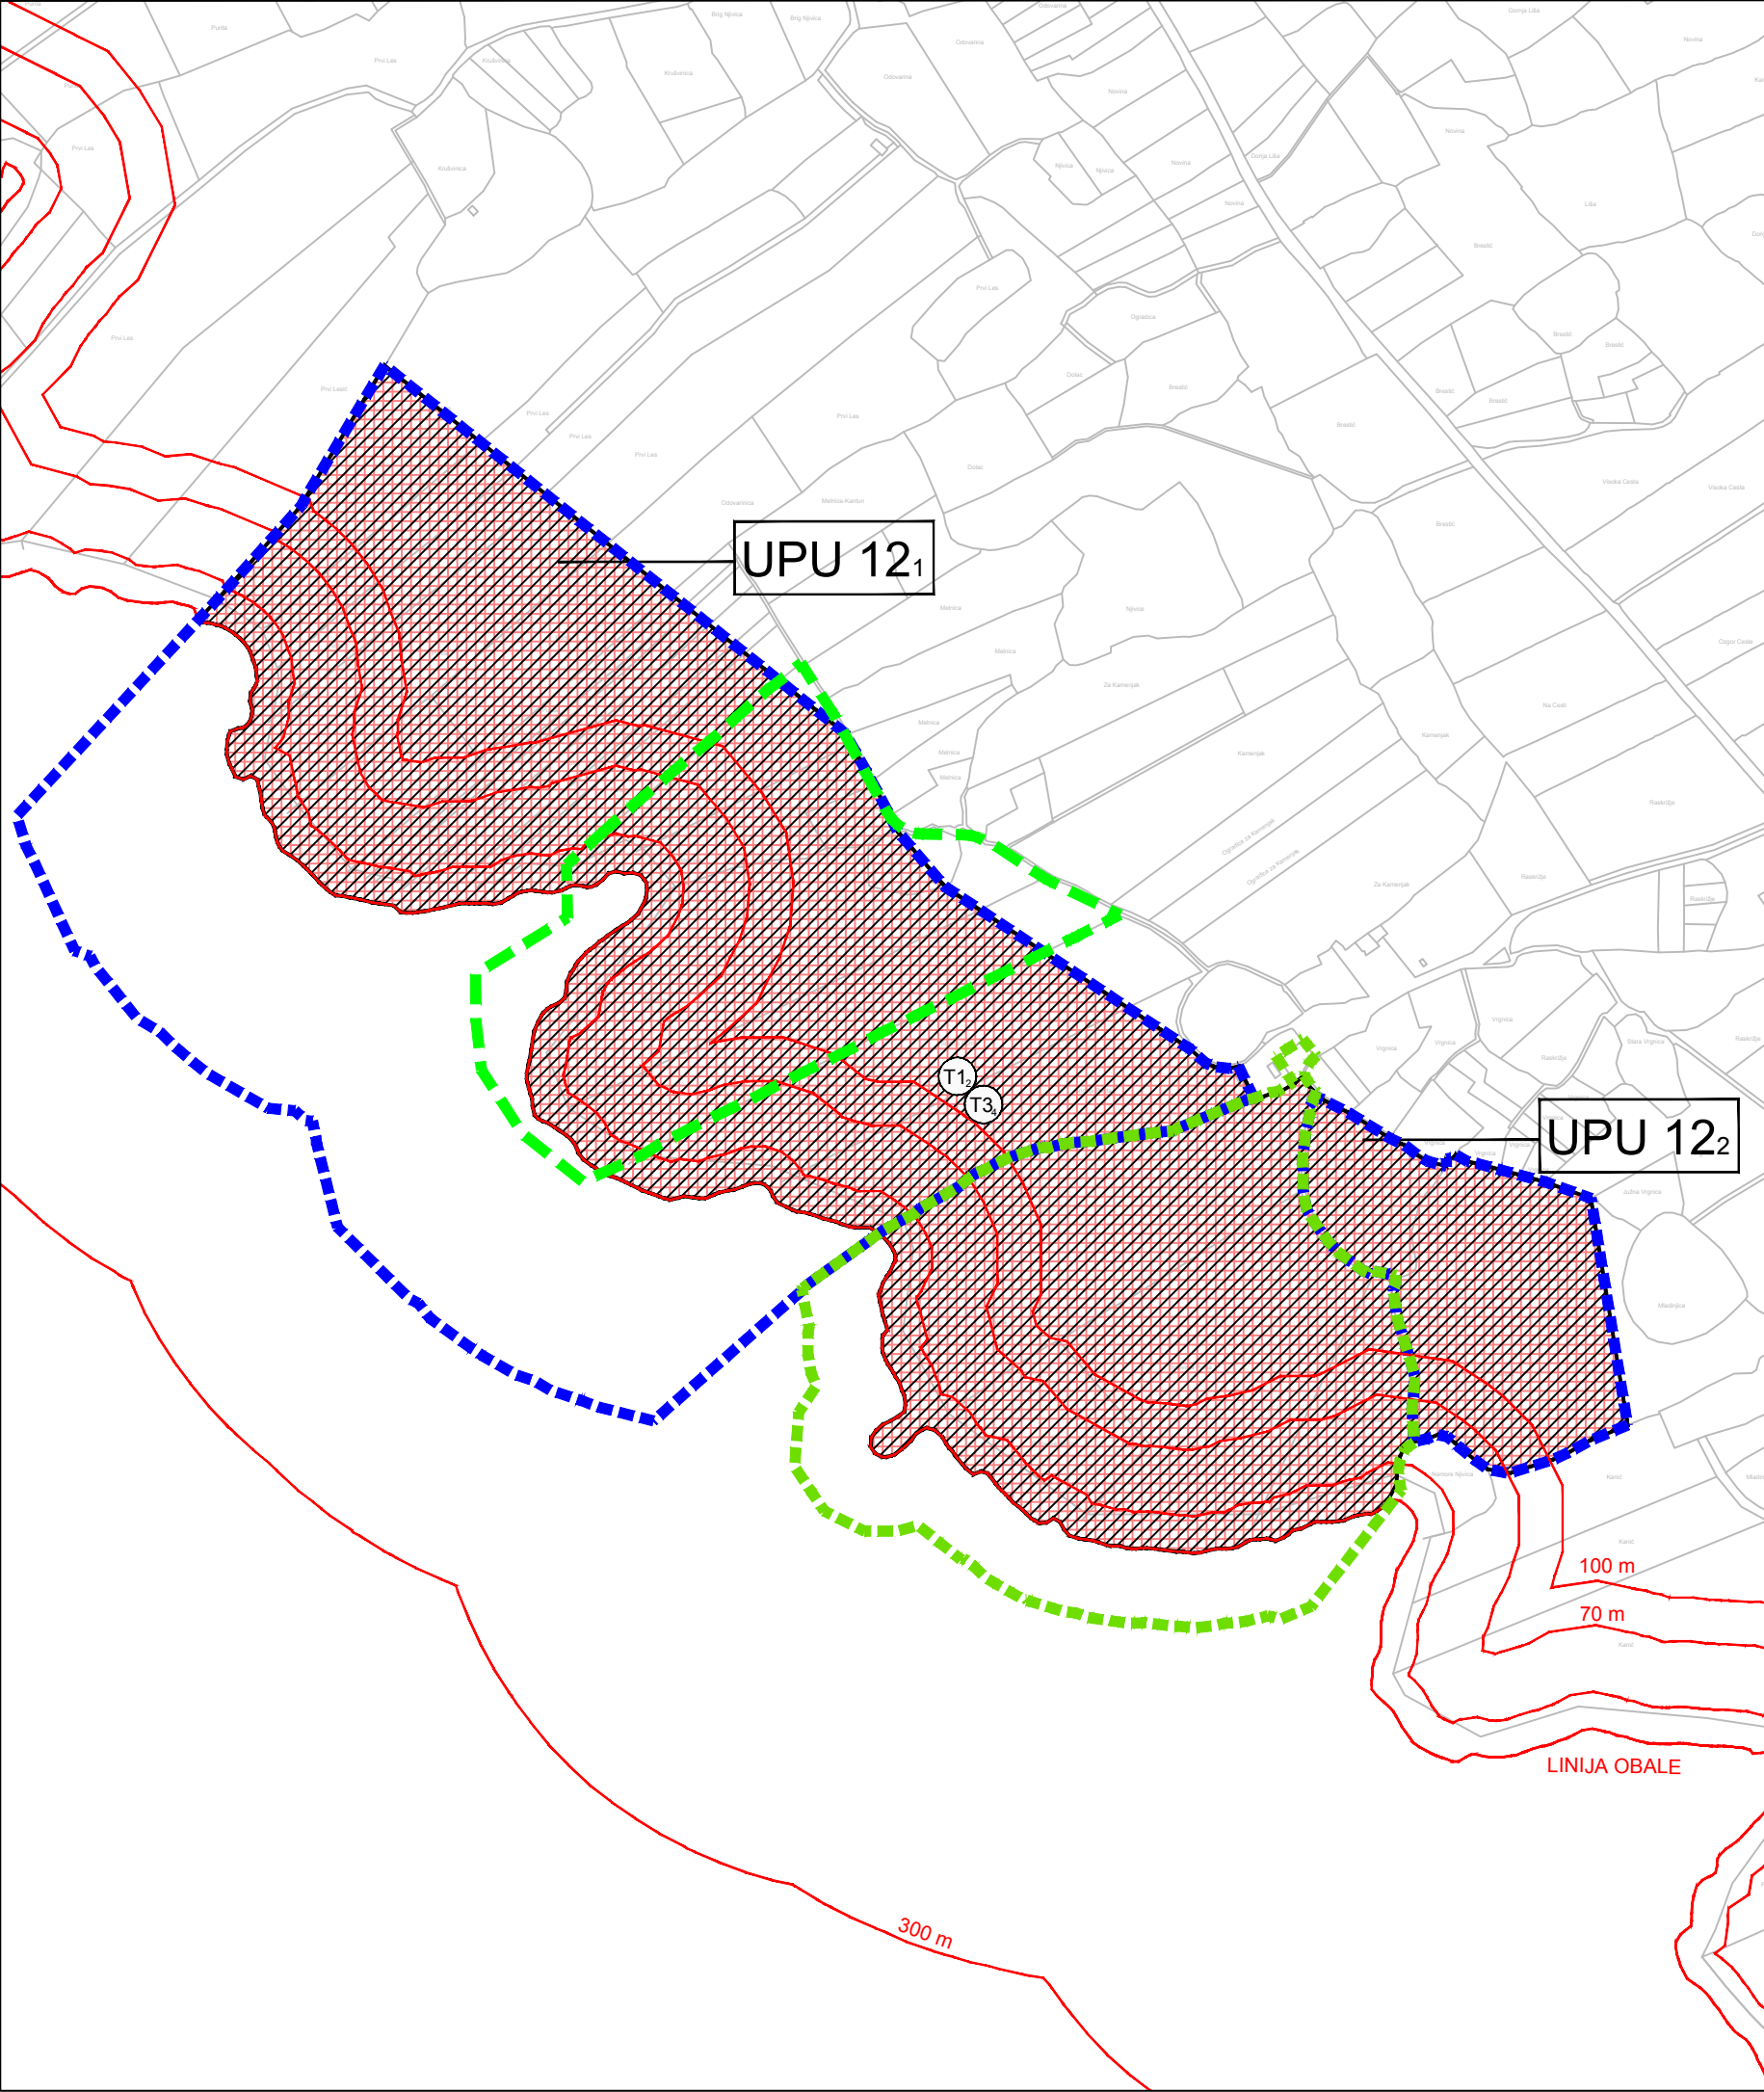


II. IZMJENE I DOPUNE PROSTORNOG PLANA UREĐENJA GRADA NOVALJE

0 50 100 250 500m MJ. 1 : 5 000

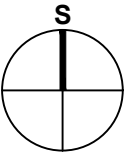

ZAŠTIĆENO OBALNO PODRUČJE MORA (ZOP)
PROSTOR OGRANIČENJA (1000 m KOPNO, 300 m MORE), LINIJA OBALE, 25 m, 70 m i 100 m OD OBALNE LINIJE

RAZVOJ I UREĐENJE POVRŠINA IZDVOJENE NAMJENE

GRAĐEVINSKO PODRUČJE IZDVOJENE NAMJENE - UGOSTITELJSKO-TURISTIČKA NAMJENA
NEIZGRAĐENI DIO - T1 - HOTEL, T3 - KAMP

NEUREĐENI NEIZGRAĐENI DIO GRAĐEVINSKOG PODRUČJA

PODRUČJA I DIJELOVI PRIMJENE PLANSKIH MJERA ZAŠTITE

OBUHVAT IZRADA URBANISTIČKOG PLANA UREĐENJA (UPU)

URBANISTIČKI PLAN UREĐENJA (UPU) U IZRADI:
UPU DIJELA UGOSTITELJSKO-TURISTIČKE ZONE
DABI-VIDASI (2.dio) (Županijski glasnik br. 29/16)

PROSTORNI PLAN (UPU) NA SNAZI
- UPU dijela ugostiteljsko-turističke zone
Dabi-Vidasi (Županijski glasnik br. 21/12)

PRIJEDLOG PLANA

Županija: LIČKO-SENJSKA ŽUPANIJA

Grad: GRAD NOVALJA

Naziv prostornog plana: II. IZMJENE I DOPUNE PROSTORNOG PLANA UREĐENJA GRADA NOVALJE

Naziv kartografskog prikaza: IZDVOJENO GRAĐEVINSKO PODRUČJE IZVAN NASELJA - DABI - VIDASI

Broj kartografskog prikaza: 5.3.8.

Mjerilo kartografskog prikaza: 1:5000

Odluka o izradi Plana (službeno glasilo):
"Županijski glasnik" LSŽ br. 9/16

Odluka predstavničkog tijela o donošenju Plana (službeno glasilo):
"Županijski glasnik" LSŽ br.

Javna rasprava (datum objave):
"Zadarski list"

Javni uvid održan:

Pečat tijela odgovornog za provođenje javne rasprave:

Odgovorna osoba za provođenje javne rasprave:

Gordana Vuković, dipl.ing.arh.

Suglasnost prema članku 108. Zakona o prostornom uređenju (Narodne novine br. 153/13)
Br. suglasnosti KLASA: URBROJ: datum:

Mišljenje prema članku 107. Zakona o prostornom uređenju (Narodne novine br. 153/13)
KLASA: URBROJ: datum:

Pravna osoba/tijelo koje je izradilo Plan:
URBANISTIČKI INSTITUT HRVATSKE d.o.o. Frane Petrića 4, 10000 Zagreb, tel. 01/4804-300, fax. 01/4812-708

Pečat pravne osobe/tijela koje je izradilo Plan:

Odgovorna osoba:

mr.sc. Ninoslav Dusper, dipl.ing.arh.

Odgovorni voditelj izrade Plana: Dunja Ožvatić, dipl.ing.arh.

Stručni tim u izradi Plana:

Dunja Ožvatić, dipl.ing.arh.

Karlo Žebčević, mag.oecol.et.prot.nat./mag.ing.agr.

Doris Horvat, mag.ing.kraj.arh.

Tamara Mihinjač Pleše, dipl.ing.arh.

Ana Topić, mag.ing.arh. i urb.

Vilma Stopfer, mag.ing.kraj.arh.

Petra Igrc, dipl.ing.arh.

Pečat predstavničkog tijela:

Predsjednik predstavničkog tijela:

Vesna Šonje Allena, dipl.ing.arh.

Istovjetnost ovog prostornog plana s izvornikom ovjerava:

Pečat nadležnog tijela: