


II. IZMJENE I DOPUNE PROSTORNOG PLANA UREĐENJA GRADA NOVALJE



PRIJEDLOG PLANA

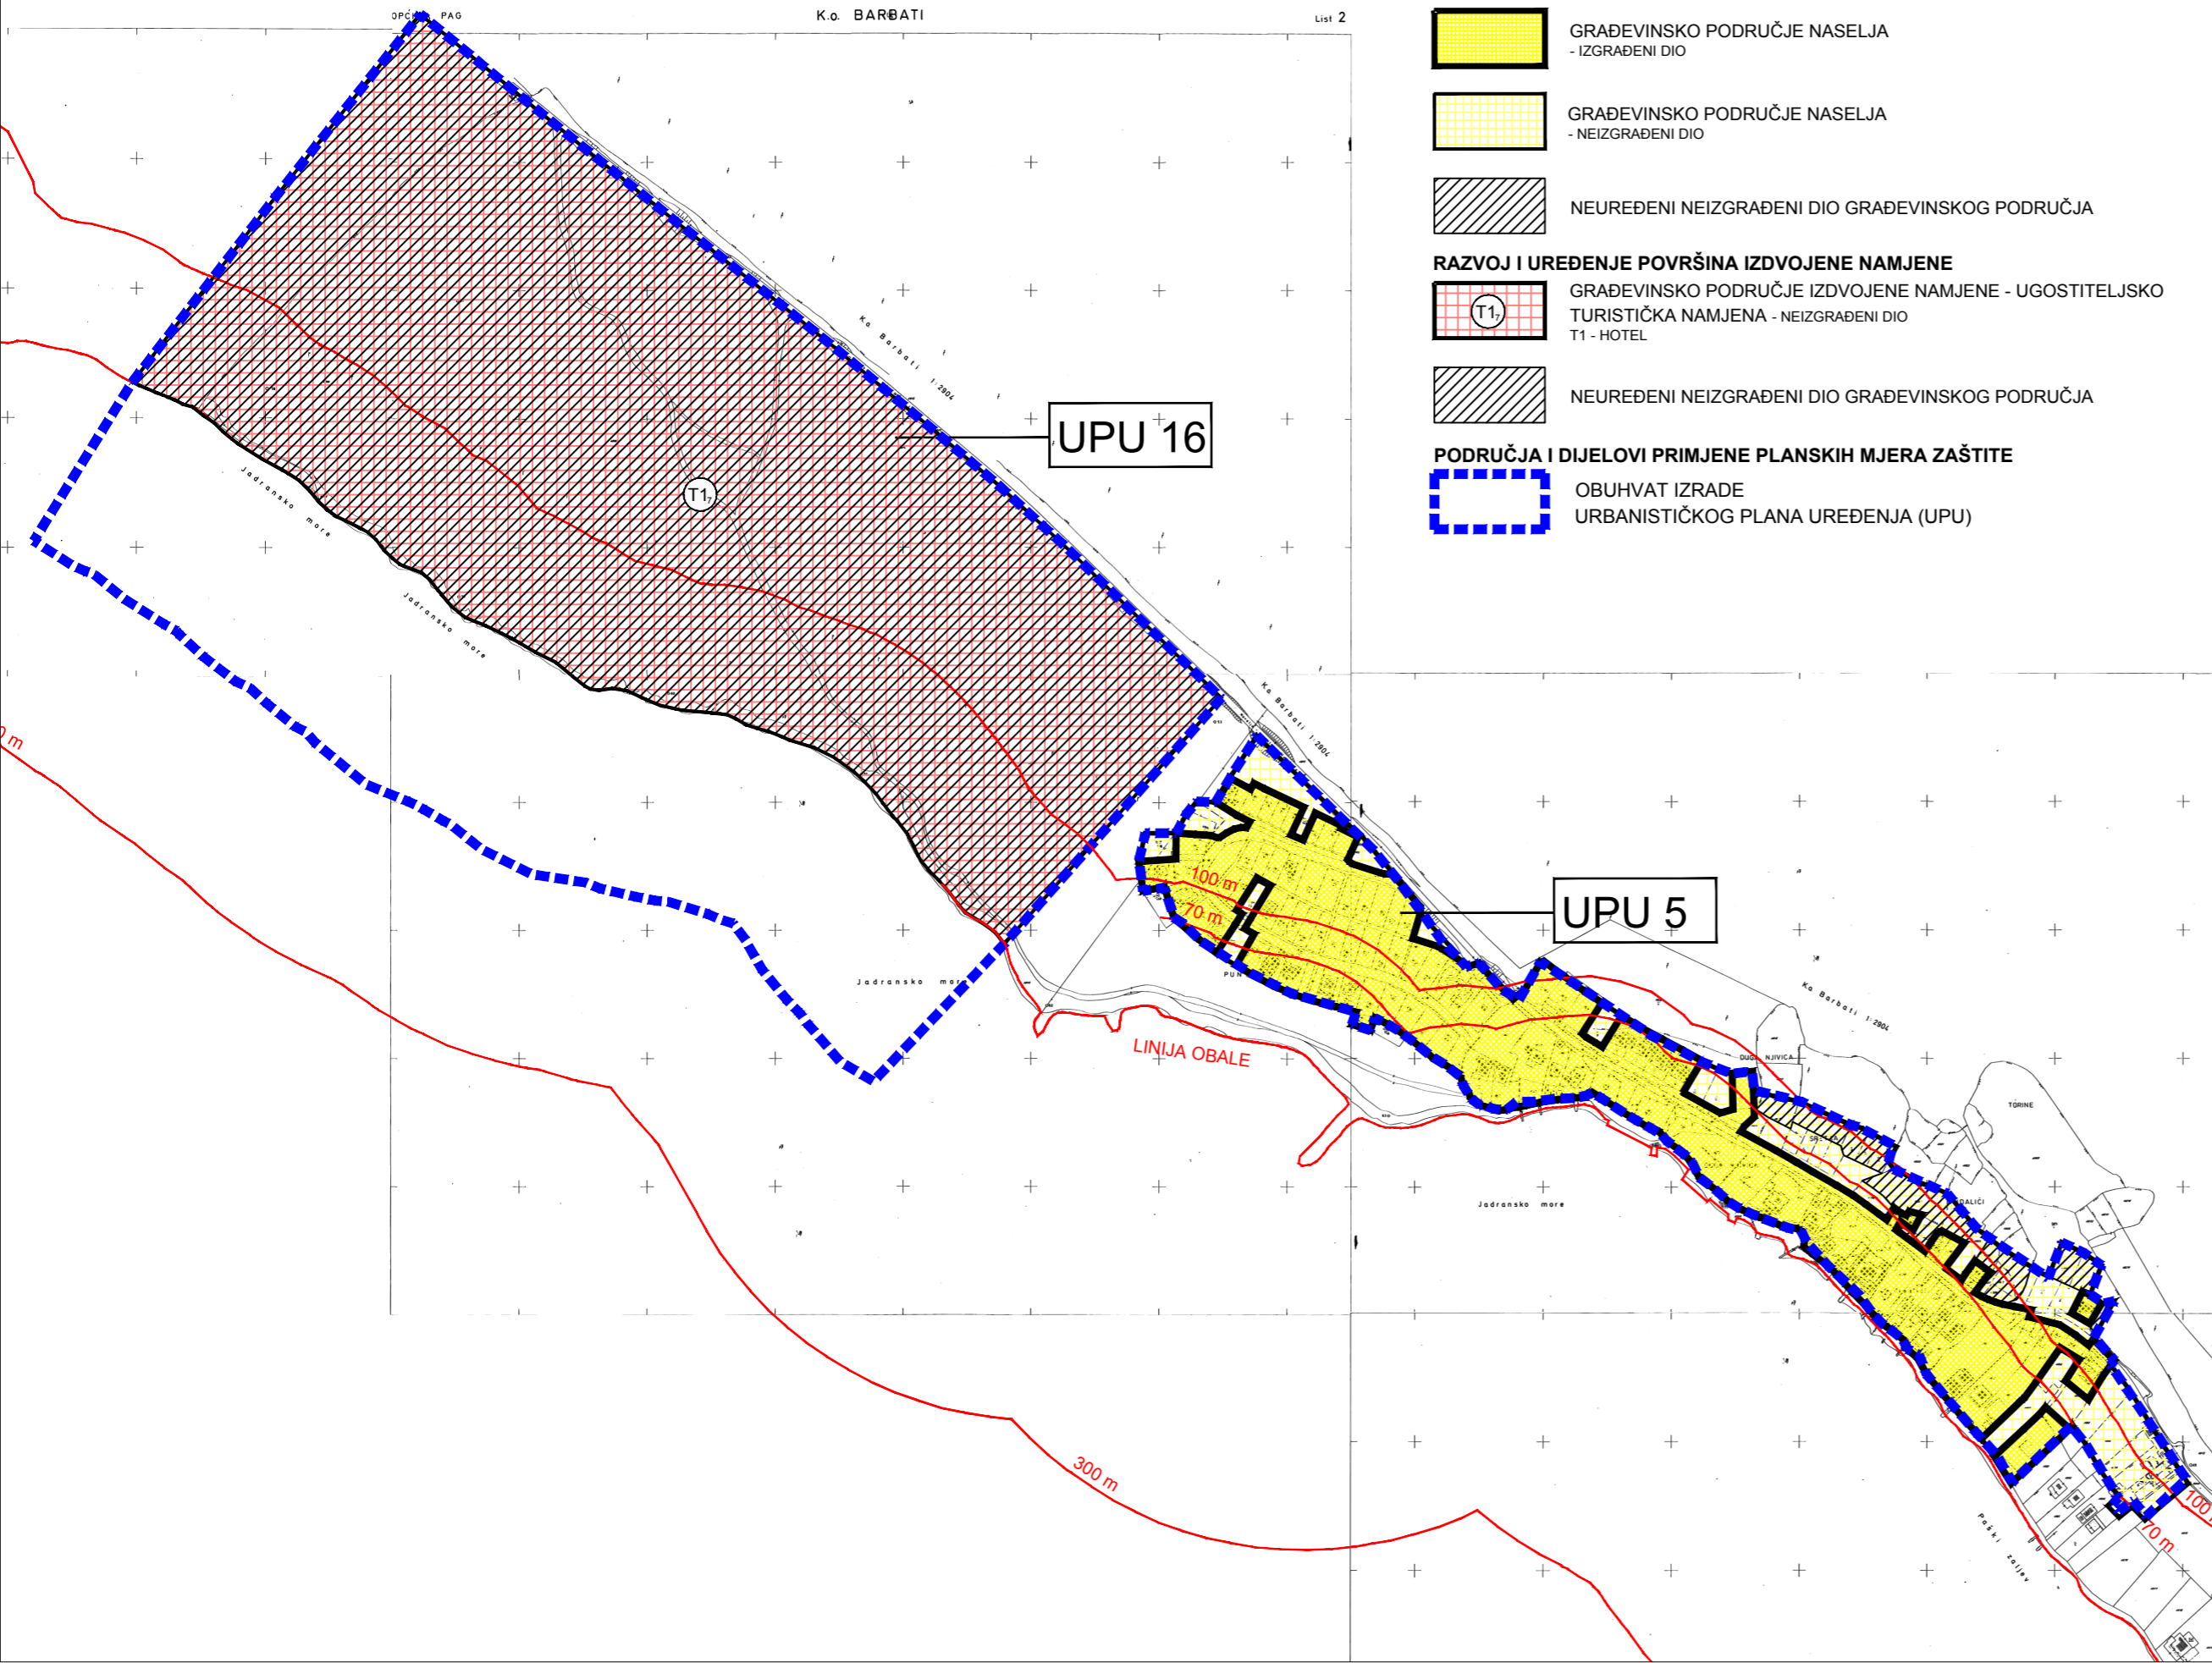

- ZAŠTIĆENO OBALNO PODRUČJE MORA (ZOP)**
PROSTOR OGRANIČENJA (1000 m KOPNO, 300 m MORE), LINIJA OBALE, 25 m, 70 m i 100 m OD OBALNE LINIJE
- RAZVOJ I UREĐENJE POVRŠINA NASELJA**
 - GRAĐEVINSKO PODRUČJE NASELJA - IZGRAĐENI DIO
 - GRAĐEVINSKO PODRUČJE NASELJA - NEIZGRAĐENI DIO
 - NEUREĐENI NEIZGRAĐENI DIO GRAĐEVINSKOG PODRUČJA
- RAZVOJ I UREĐENJE POVRŠINA IZDVOJENE NAMJENE**
 - GRAĐEVINSKO PODRUČJE IZDVOJENE NAMJENE - UGOSTITELJSKO TURISTIČKA NAMJENA - NEIZGRAĐENI DIO
T1 - HOTEL
 - NEUREĐENI NEIZGRAĐENI DIO GRAĐEVINSKOG PODRUČJA
- PODRUČJA I DIJELOVI PRIMJENE PLANSKIH MJERA ZAŠTITE**
 - OBUHVAT IZRADE URBANISTIČKOG PLANA UREĐENJA (UPU)

Županija: LIČKO-SENJSKA ŽUPANIJA		
Grad: GRAD NOVALJA		
Naziv prostornog plana: II. IZMJENE I DOPUNE PROSTORNOG PLANA UREĐENJA GRADA NOVALJE		
Naziv kartografskog prikaza: GRAĐEVINSKO PODRUČJE NASELJA - VIDALIĆI IZDVOJENO GRAĐEVINSKO PODRUČJE IZVAN NASELJA - VIDALIĆI		
Broj kartografskog prikaza: 5.7.	Mjerilo kartografskog prikaza: 1:5000	
Odluka o izradi Plana (službeno glasilo): "Županijski glasnik" LSŽ br. 9/16	Odluka predstavničkog tijela o donošenju Plana (službeno glasilo): "Županijski glasnik" LSŽ br.	
Javna rasprava (datum objave): "Zadarski list"	Javni uvid održan:	
Pečat tijela odgovornog za provođenje javne rasprave:	Odgovorna osoba za provođenje javne rasprave: Gordana Vuković, dipl.ing.arh.	
Suglasnost prema članku 108. Zakona o prostornom uređenju (Narodne novine br. 153/13) Br. suglasnosti KLASA: URBROJ: datum:		
Mišljenje prema članku 107. Zakona o prostornom uređenju (Narodne novine br. 153/13) KLASA: URBROJ: datum:		
Pravna osoba/tijelo koje je izradilo Plan: URBANISTIČKI INSTITUT HRVATSKE d.o.o. Frane Petrića 4, 10000 Zagreb, tel. 01/4804-300, fax. 01/4812-708		
Pečat pravne osobe/tijela koje je izradilo Plan:	Odgovorna osoba: mr.sc. Ninoslav Dusper, dipl.ing.arh.	
Odgovorni voditelj izrade Plana: Dunja Ožvatić, dipl.ing.arh.		
Stručni tim u izradi Plana: Dunja Ožvatić, dipl.ing.arh. Karlo Žebčević, mag.oecol.et.prot.nat./mag.ing.agr. Doris Horvat, mag.ing.kraj.arh. Tamara Mihinjač Pleše, dipl.ing.arh. Ana Topić, mag.ing.arh. i urb. Vilma Stopfer, mag.ing.kraj.arh. Petra Igrc, dipl.ing.arh.		
Pečat predstavničkog tijela:	Predsjednik predstavničkog tijela: Vesna Šonje Allena, dipl.ing.arh.	
Istovjetnost ovog prostornog plana s izvornikom ovjerava:	Pečat nadležnog tijela:	