


# II. IZMJENE I DOPUNE PROSTORNOG PLANA UREĐENJA GRADA NOVALJE

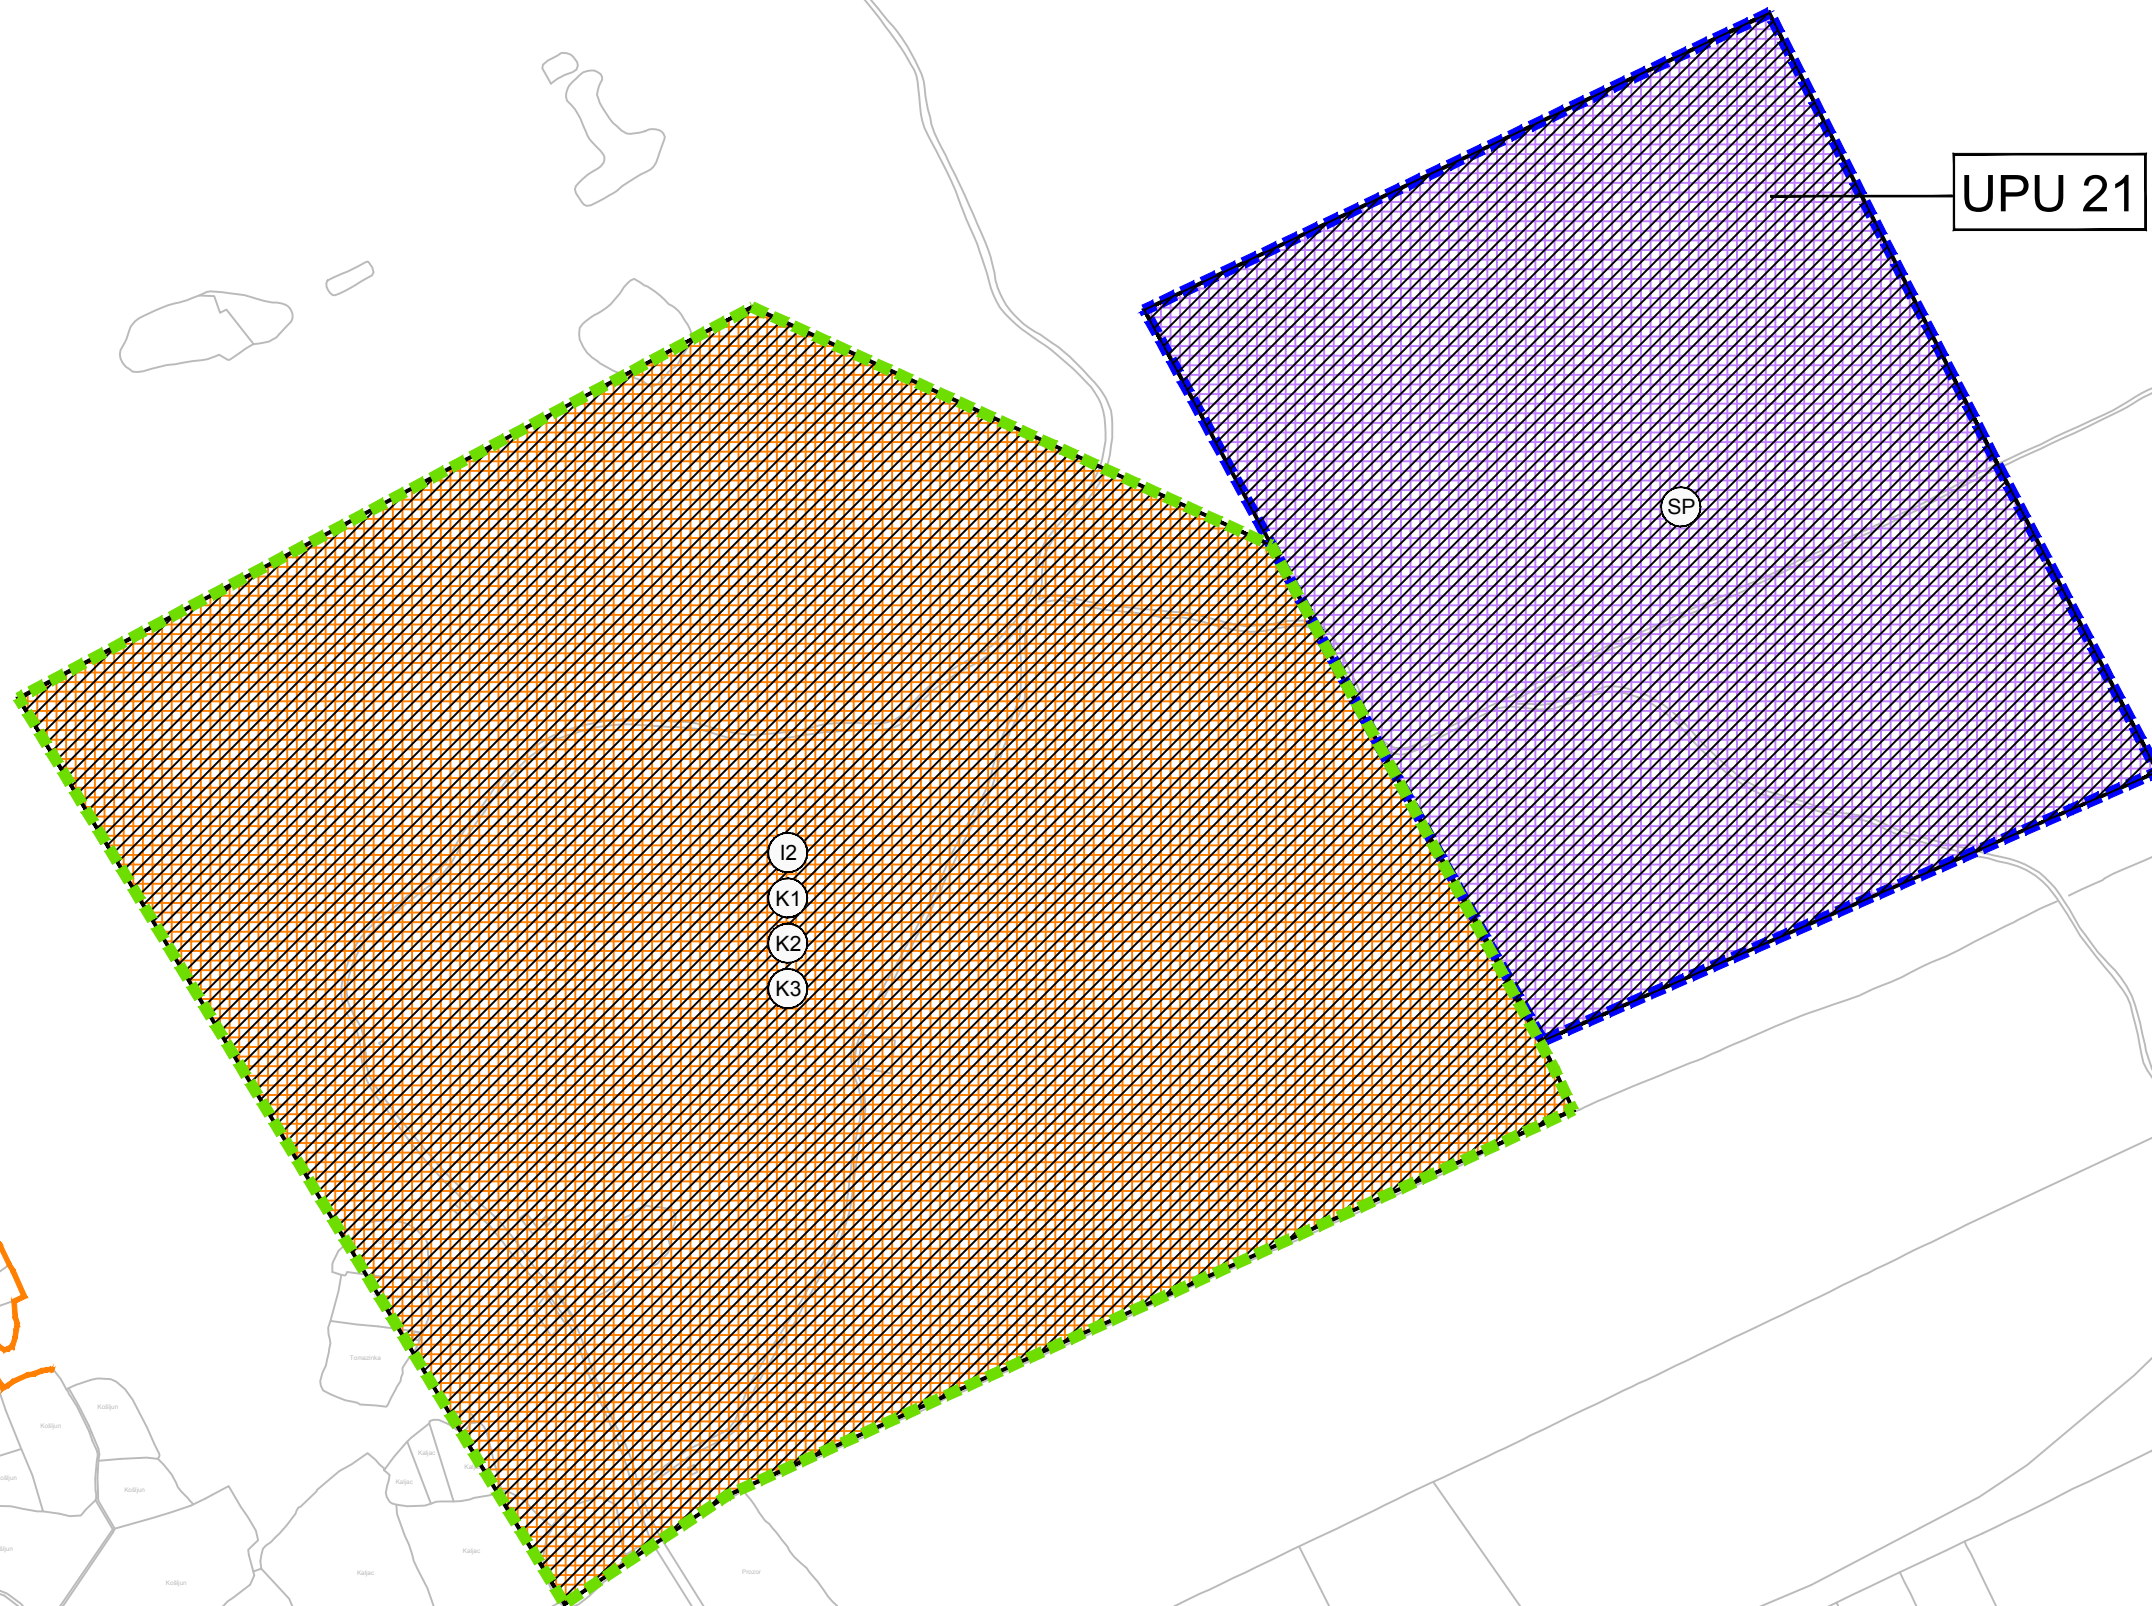

## RAZVOJ I UREĐENJE POVRŠINA IZDVOJENE NAMJENE

- IZDVOJENO GRAĐEVINSKO PODRUČJE IZVAN NASELJA - NEIZGRAĐENI DIO  
SP - SOLARNI PARK
- IZDVOJENO GRAĐEVINSKO PODRUČJE IZVAN NASELJA - GOSPODARSKA NAMJENA - NEIZGRAĐENI DIO  
I2 - PROIZVODNA, PRETEŽITO ZANATSKA, K1 - POSLOVNA, PRETEŽITO USLUŽNA,  
K2 - POSLOVNA, PRETEŽITO TRGOVAČKA, K3 - POSLOVNA, KOMUNALNO-SERVISNA
- NEUREĐENI NEIZGRAĐENI DIO GRAĐEVINSKOG PODRUČJA

## PODRUČJA I DIJELOVI PRIMJENE PLANSKIH MJERA ZAŠTITE

- OBUHVAT OBEVZNE IZRADE URBANISTIČKOG PLANA UREĐENJA (UPU)
- PROSTORNI PLAN (UPU) NA SNAZI  
- UPU gospodarske zone Zaglava-Prozor (Županijski glasnik br. 11/12)

PRIJEDLOG PLANA

Županija: LIČKO-SENJSKA ŽUPANIJA Grad: GRAD NOVALJA	
Naziv prostornog plana: II. IZMJENE I DOPUNE PROSTORNOG PLANA UREĐENJA GRADA NOVALJE	
Naziv kartografskog prikaza: IZDVOJENA GRAĐEVINSKA PODRUČJA IZVAN NASELJA - ZAGLAVA - PROZOR	
Broj kartografskog prikaza: 5.3.5.	Mjerilo kartografskog prikaza: 1:5000
Odluka o izradi Plana (službeno glasilo): "Županijski glasnik" LSŽ br. 9/16	Odluka predstavničkog tijela o donošenju Plana (službeno glasilo): "Županijski glasnik" LSŽ br.
Javna rasprava (datum objave): "Zadarski list"	Javni uvid održan:
Pečat tijela odgovornog za provođenje javne rasprave:	Odgovorna osoba za provođenje javne rasprave:  Gordana Vuković, dipl.ing.arh.
Suglasnost prema članku 108. Zakona o prostornom uređenju (Narodne novine br. 153/13) Br. suglasnosti KLASA: URBROJ: datum:	
Mišljenje prema članku 107. Zakona o prostornom uređenju (Narodne novine br. 153/13) KLASA: URBROJ: datum:	
Pravna osoba/tijelo koje je izradilo Plan: URBANISTIČKI INSTITUT HRVATSKE d.o.o. Frane Petrića 4, 10000 Zagreb, tel. 01/4804-300, fax. 01/4812-708	
Pečat pravne osobe/tijela koje je izradilo Plan:	Odgovorna osoba:  mr.sc. Ninoslav Dusper, dipl.ing.arh.
Odgovorni voditelj izrade Plana: Dunja Ožvatić, dipl.ing.arh.	
Stručni tim u izradi Plana: Dunja Ožvatić, dipl.ing.arh.      Karlo Žebčević, mag.oecol.et.prot.nat./mag.ing.agr.      Doris Horvat, mag.ing.kraj.arh. Tamara Mihinjač Pleše, dipl.ing.arh.      Ana Topić, mag.ing.arh. i urb.      Vilma Stopfer, mag.ing.kraj.arh. Petra Igrc, dipl.ing.arh.	
Pečat predstavničkog tijela:	Predsjednik predstavničkog tijela:  Vesna Šonje Allena, dipl.ing.arh.
Istovjetnost ovog prostornog plana s izvornikom ovjerava:	Pečat nadležnog tijela: