
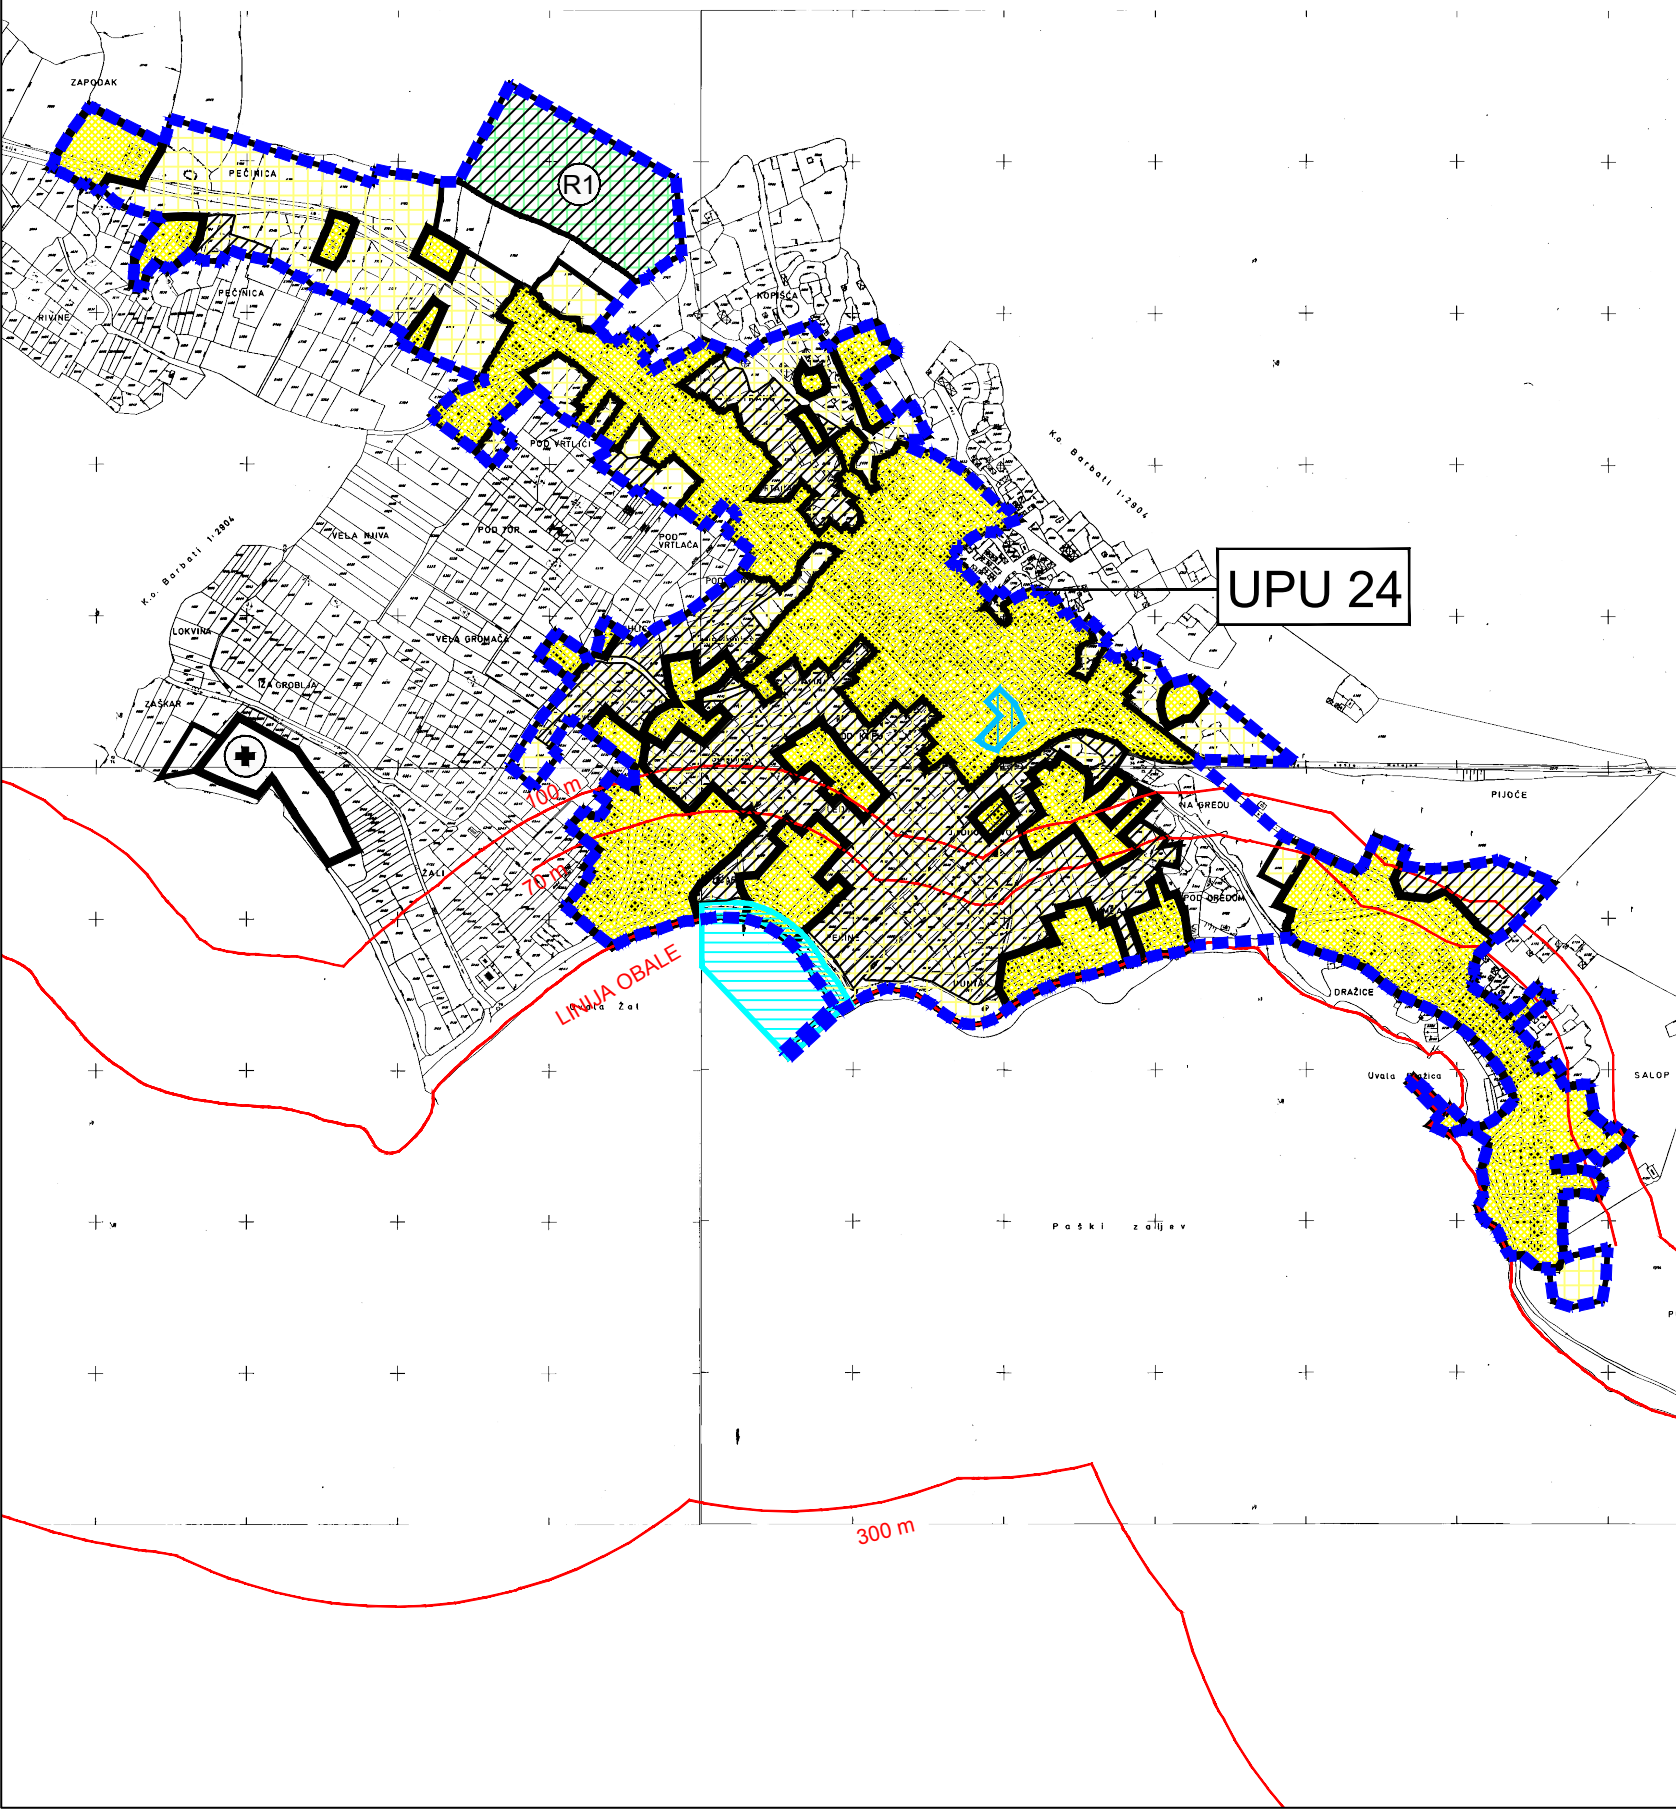


II. IZMJENE I DOPUNE PROSTORNOG PLANA UREĐENJA GRADA NOVALJE

0 50 100 250 500m MJ. 1 : 5 000

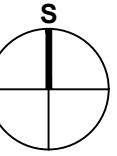

ZAŠTIĆENO OBALNO PODRUČJE MORA (ZOP)
PROSTOR OGRANIČENJA (1000 m KOPNO,
300 m MORE), LINIJA OBALE, 25 m, 70 m I 100 m OD
OBALNE LINIJE

RAZVOJ I UREĐENJE POVRŠINA NASELJA

GRAĐEVINSKO PODRUČJE NASELJA
- IZGRAĐENI DIO

GRAĐEVINSKO PODRUČJE NASELJA
- NEIZGRAĐENI DIO

NEUREĐENI NEIZGRAĐENI DIO
GRAĐEVINSKOG PODRUČJA

RAZVOJ I UREĐENJE POVRŠINA IZDVOJENE NAMJENE IZVAN NASELJA

GROBLJE
- IZGRAĐENI / NEIZGRAĐENI DIO

ŠPORTSKO REKREACIJSKA NAMJENA
- NEIZGRAĐENI DIO
R1 - ŠPORT

NEUREĐENI NEIZGRAĐENI DIO
GRAĐEVINSKOG PODRUČJA

PODRUČJA POSEBNIH UVJETA KORIŠTENJA

POJEDINAČNA KULTURNA DOBRA

PODRUČJA I DIJELOVI PRIMJENE PLANSKIH MJERA ZAŠTITE

OBUHVAT IZRADE
URBANISTIČKOG PLANA UREĐENJA (UPU)

LUČKO PODRUČJE

LUKA OTVORENA ZA JAVNI PROMET - KOPNENI
I MORSKI DIO

PRIJEDLOG PLANA

Županija: LIČKO-SENJSKA ŽUPANIJA		
Grad: GRAD NOVALJA		
Naziv prostornog plana: II. IZMJENE I DOPUNE PROSTORNOG PLANA UREĐENJA GRADA NOVALJE		
Naziv kartografskog prikaza: GRAĐEVINSKA PODRUČJA NASELJA - ZUBOVIĆI IZDVOJENO GRAĐEVINSKO PODRUČJE IZVAN NASELJA - GROBLJE ZUBOVIĆI		
Broj kartografskog prikaza: 5.9.	Mjerilo kartografskog prikaza: 1:5000	
Odluka o izradi Dopuna Prostornog plana uređenja Grada Novalje (službeno glasilo): "Županijski glasnik" LSŽ br. 9/16	Odluka predstavničkog tijela o donošenju plana (službeno glasilo): Županijski glasnik br.	
Javna rasprava (datum objave):	Javni uvid održan:	
Pečat tijela odgovornog za provođenje javne rasprave:	Odgovorna osoba za provođenje javne rasprave:	
Gordana Vuković, dipl.ing.arh.		
Suglasnost prema članku 108. Zakona o prostornom uređenju (Narodne novine br. 153/13)		
Br. suglasnosti KLASA:	URBROJ:	datum:
Mišljenje prema članku 107. Zakona o prostornom uređenju (Narodne novine br. 153/13)		
KLASA:	URBROJ:	datum:
Pravna osoba/tijelo koje je izradilo plan: URBANISTIČKI INSTITUT HRVATSKE d.o.o. Frane Petrića 4, 10000 Zagreb, tel. 01/4804-300, fax. 01/4812-708		
Pečat pravne osobe/tijela koje je izradilo plan:	Odgovorna osoba:	
mr.sc. Ninoslav Dusper, dipl.ing.arh.		
Odgovorni voditelj izrade plana: Dunja Ožvatić, dipl.ing.arh.		
Stručni tim u izradi plana:		
Dunja Ožvatić, dipl.ing.arh.	Karlo Žebčević, mag.oecol.et.prot.nat./mag.ing.agr.	Doris Horvat, mag.ing.kraj.arh.
Tamara Mihinjač Pleše, dipl.ing.arh.	Ana Topić, mag.ing.arh. i urb.	Vilma Stopfer, mag.ing.kraj.arh.
Petra Igrc, dipl.ing.arh.		
Pečat predstavničkog tijela:	Predsjednik predstavničkog tijela:	
Vesna Šonje Allena, dipl.ing.arh.		
Istovjetnost ovog prostornog plana s izvornikom ovjerava:	Pečat nadležnog tijela:	