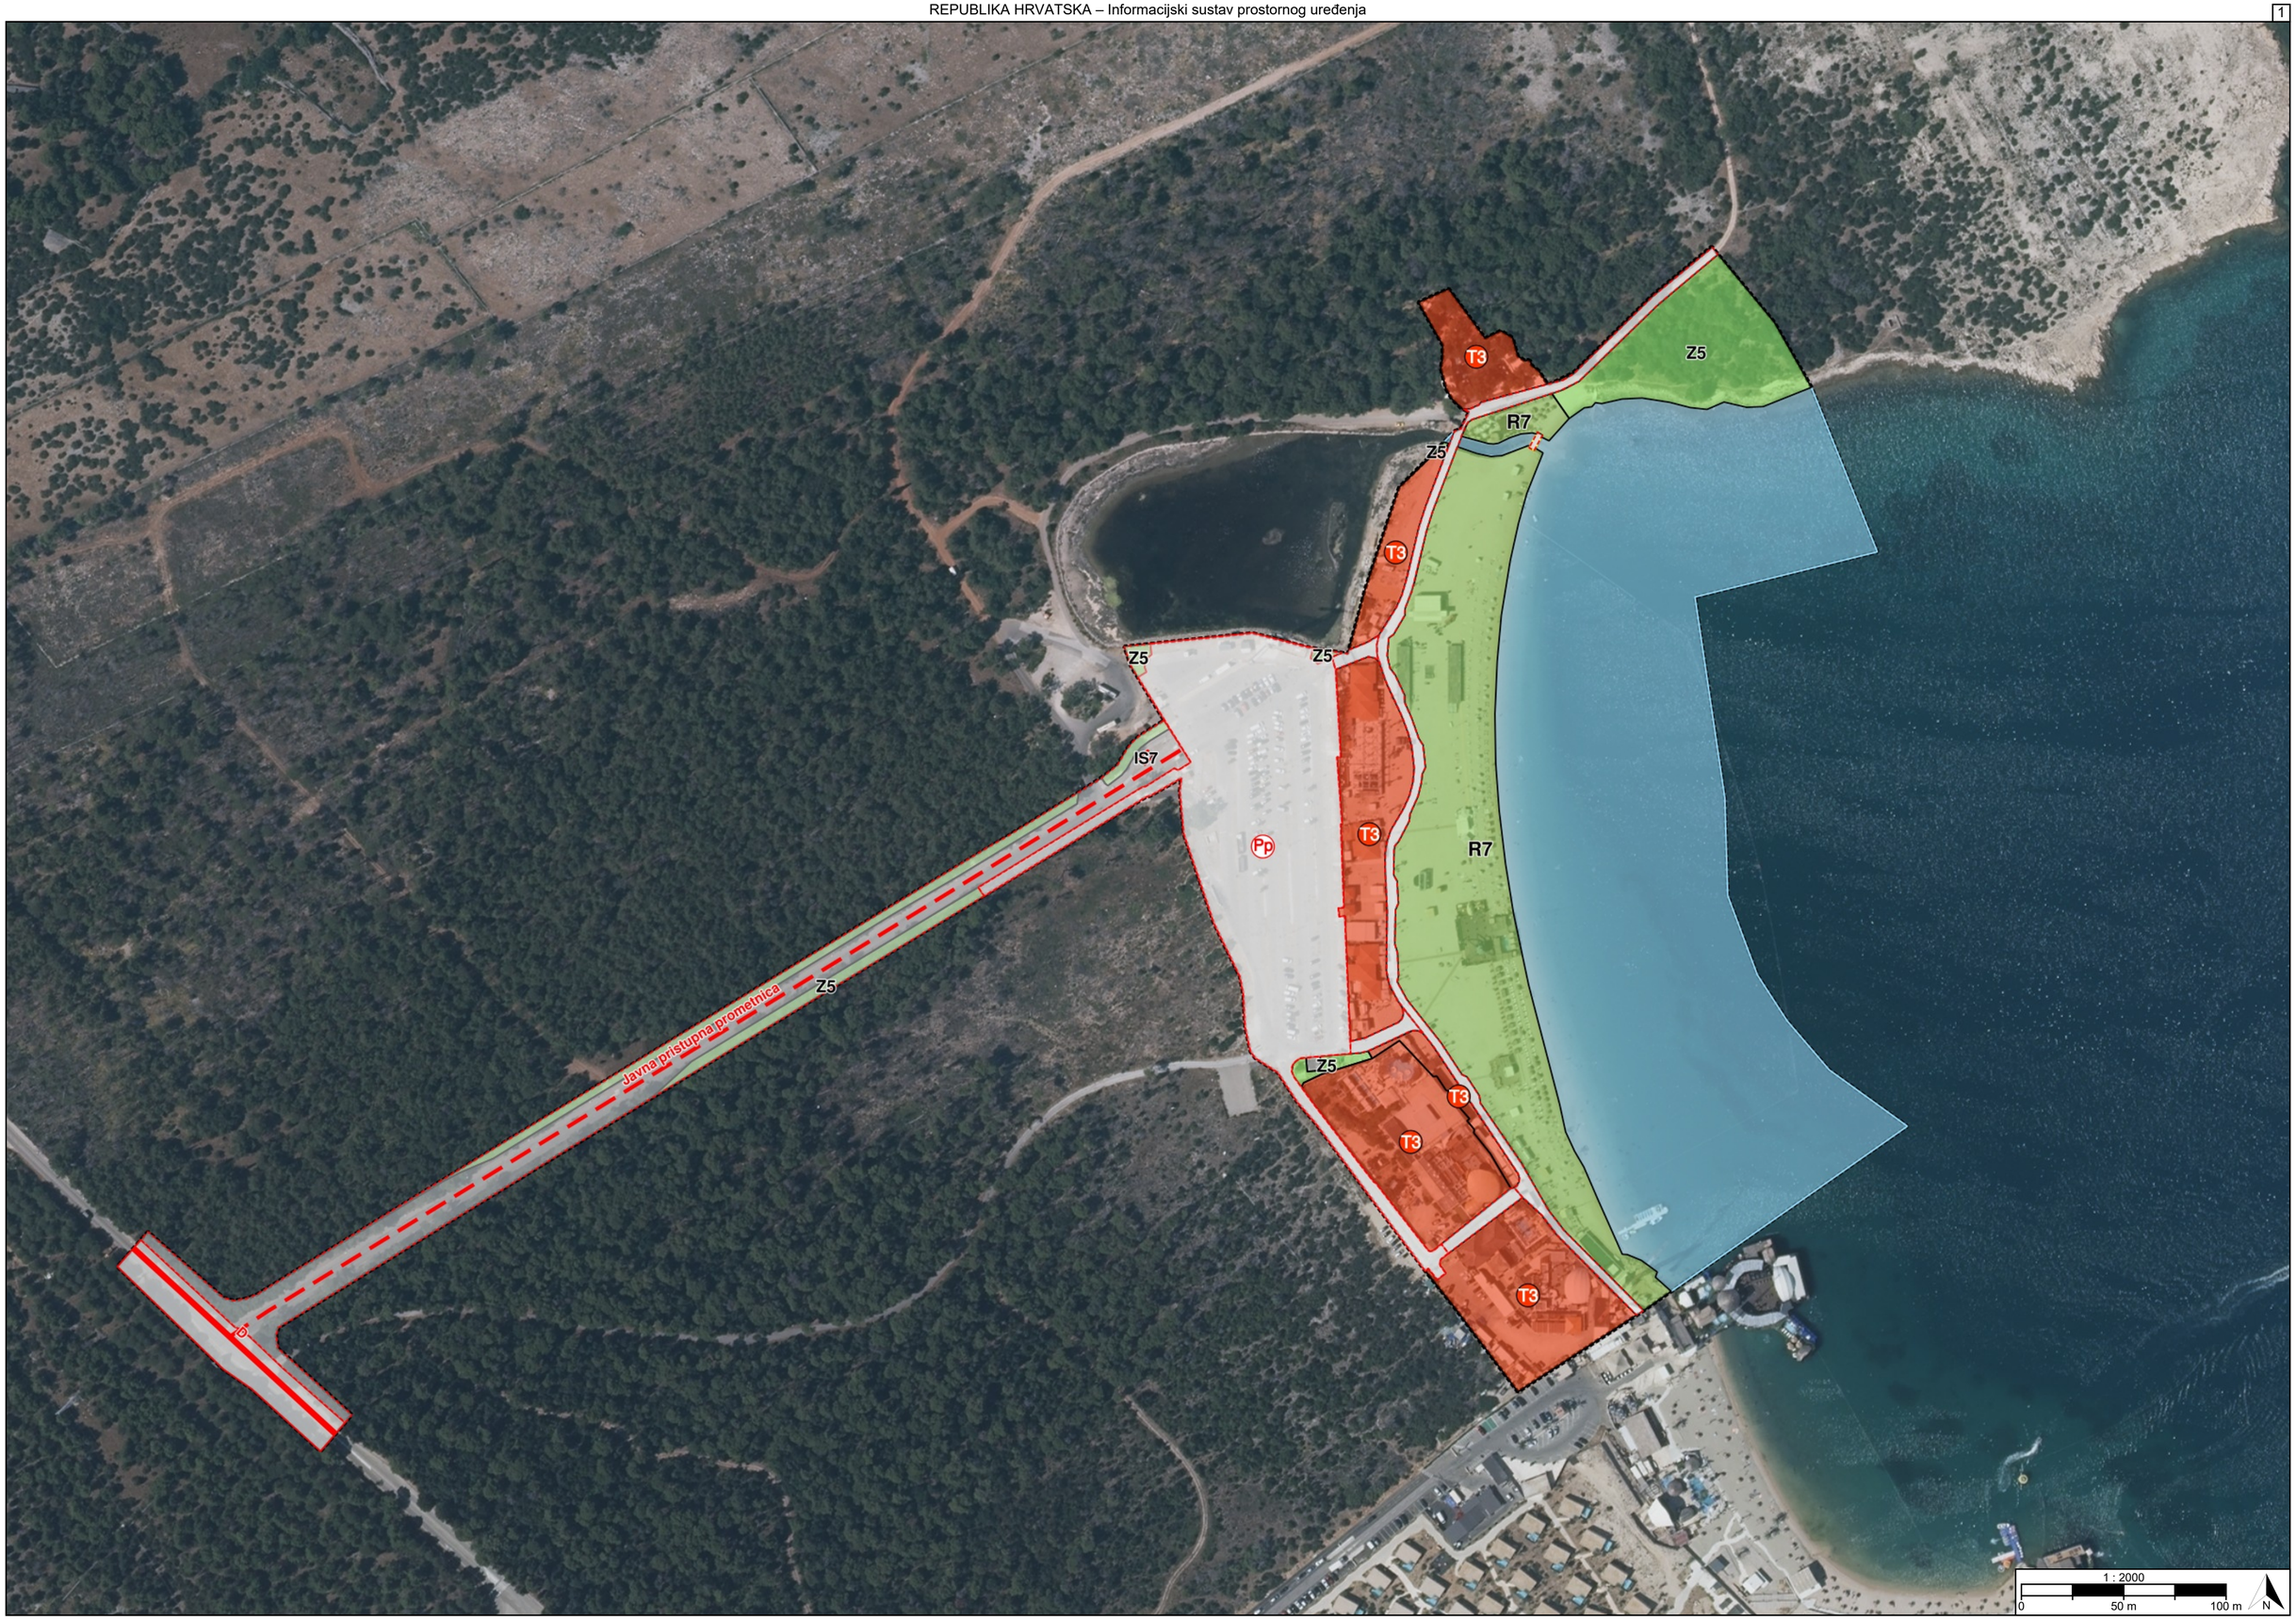

T3
Z5
R7
Z5
T3
Z5
Z5
IS7
Pp
T3
R7
Z5
T3
T3
T3
Javna pristupna prometnica
Z5
D
1 : 2000
0
50 m
100 m
N

TUMAČ PLANSKOG ZNAKOVLJA

[OB-1-1] Obuhvat prostornog plana

[OB-1-1-5001] Obuhvat prostornog plana

[KN-1-1] Namjena prostora

IS1 [KN-1-1-1901] (IS1) Površina infrastrukture - cestovni promet državnog značaja

T3 [KN-1-1-2403] (T3) Ugostiteljsko-turistička namjena područnog (regionalnog) značaja - bez gradnje smještajnih građevina

[KN-1-1-5331] Površina mora

R7 [KN-1-1-5607] (R7) Sportsko-rekreacijska namjena - uređena plaža

Z5 [KN-1-1-5705] (Z5) Zaštitna zelena površina

IS7 [KN-1-1-5907] (IS7) Površina infrastrukture - energetski sustav

[KN-1-1-5950] Prometna površina

[KN-1-1-5951] Kolno-pješačka površina

[KN-1-1-5952] Pješačka površina

Pp [KN-1-1-5954] (Pp) Parkirališna površina

[IS-1-1] Cestovni promet

D [IS-1-1-1003] (D) Cesta državnog značaja

[IS-1-1-5025] Pješačka / Kolno-pješačka površina

Pp [IS-1-1-5304] (Pp) Parkiralište

[oznaka] [IS-1-1-5021] ([oznaka]) Glavna prometnica

[IS-1-2] Željeznički promet

REPUBLIKA HRVATSKA
LIČKO-SENJSKA ŽUPANIJA, GRAD NOVALJA

Naziv prostornog plana:

Urbanistički plan uređenja plaže "Zrće" sa turističkim punktom (T4)

Naziv kartografskog prikaza prostornog plana:	Mjerilo prikaza:
1.1. Namjena prostora	1:2000

Vrsta postupka:
Postupak izrade i donošenja izmjene i dopune prostornog plana

Faza izrade plana:	Oznaka revizije plana:
Prijedlog prostornog plana za javnu raspravu	

Odluka o izradi prostornog plana:
Odluka o izradi izmjene i dopune Urbanističkog plana uređenja plaže "Zrće" sa turističkim punktom (T4) (Županijski glasnik Ličko-senjske županije broj 13/24)

Javna rasprava:
Javna rasprava provodi se od 26.10.2026. do zaključno s danom 09.11.2026.

Javni uvid:	Javno izlaganje:
od 26.10.2026. godine do 09.11.2026. godine, na lokaciji: Grad Novalja, Trg dr. Franje Tuđmana 1, 53291 Novalja, 07:00-15:00	dana 28.10.2026. godine, na lokaciji: Grad Novalja, Trg dr. Franje Tuđmana 1, 53291 Novalja, 12:00

Nositelj izrade prostornog plana:	Odgovorna osoba nositelja izrade:
Ličko-senjska županija, Grad Novalja Upravni odjel za komunalni sustav i prostorno uređenje, Odsjek za prostorno uređenje i zaštitu okoliša	PROČELNICA Gordana Vuković dipl.ing.arh.

Tijelo koje donosi prostorni plan:	Predsjednik tijela koje donosi prostorni plan:
Ličko-senjska županija, Grad Novalja Gradsko vijeće	PREDSJEDNIK GRADSKOG VIJEĆA Matej Gušćić

Stručni izrađivač prostornog plana:	Odgovorna osoba stručnog izrađivača:
URBANISTIČKI INSTITUT HRVATSKE d.o.o. Zagreb, Ulica Frane Petrića 4 OIB: 52472680428	ODGOVORNA OSOBA mr.sc. Ninoslav Dusper dipl.ing.arh.
	Odgovorni voditelj izrade: Dunja Ožvatić dipl.ing.arh.

Stručni tim:
Dunja Ožvatić, dipl.ing.arh.
Tamara Mihinjač Pleše, dipl.ing.arh.
Daliborka Pavlović, građ.teh.

REPUBLIKA HRVATSKA
LIČKO-SENJSKA ŽUPANIJA, GRAD NOVALJA

Naziv prostornog plana:

Urbanistički plan uređenja plaže "Zrće" sa turističkim punktom (T4)

Naziv kartografskog prikaza prostornog plana:	Mjerilo prikaza:
1.1. Namjena prostora	1:2000

Vrsta postupka:
Postupak izrade i donošenja izmjene i dopune prostornog plana

Faza izrade plana:	Oznaka revizije plana:
Prijedlog prostornog plana za javnu raspravu	

Prostor za digitalni potpis

Odgovorna osoba nositelja izrade:
PROČELNICA
Gordana Vuković dipl.ing.arh.

GORDANA VUKOVIĆ

Elektronički potpisano: 22.10.2026T07:56:17 (UTC:2026-10-22T05:56:17Z)
Provjera: https://epotpis.rdd.hr/provjera
Broj zapisa: 55c412d4-295f-4c0d-b1bb-167b8c0fce24

Odgovorna osoba stručnog izrađivača:
ODGOVORNA OSOBA
mr.sc. Ninoslav Dusper dipl.ing.arh.

NINOSLAV DUSPER

Elektronički potpisano: 22.10.2026T10:11:37 (UTC:2026-10-22T08:11:37Z)
Provjera: https://epotpis.rdd.hr/provjera
Broj zapisa: 2b9bda51-e7e1-4e27-8e8c-01c003733e48

Odgovorni voditelj izrade:
Dunja Ožvatić dipl.ing.arh.

DUNJA OŽVATIĆ

Elektronički potpisano: 22.10.2026T08:21:05 (UTC:2026-10-22T06:21:05Z)
Provjera: https://epotpis.rdd.hr/provjera
Broj zapisa: c89fd588-375d-4cd9-aa6b-00a3020d294a