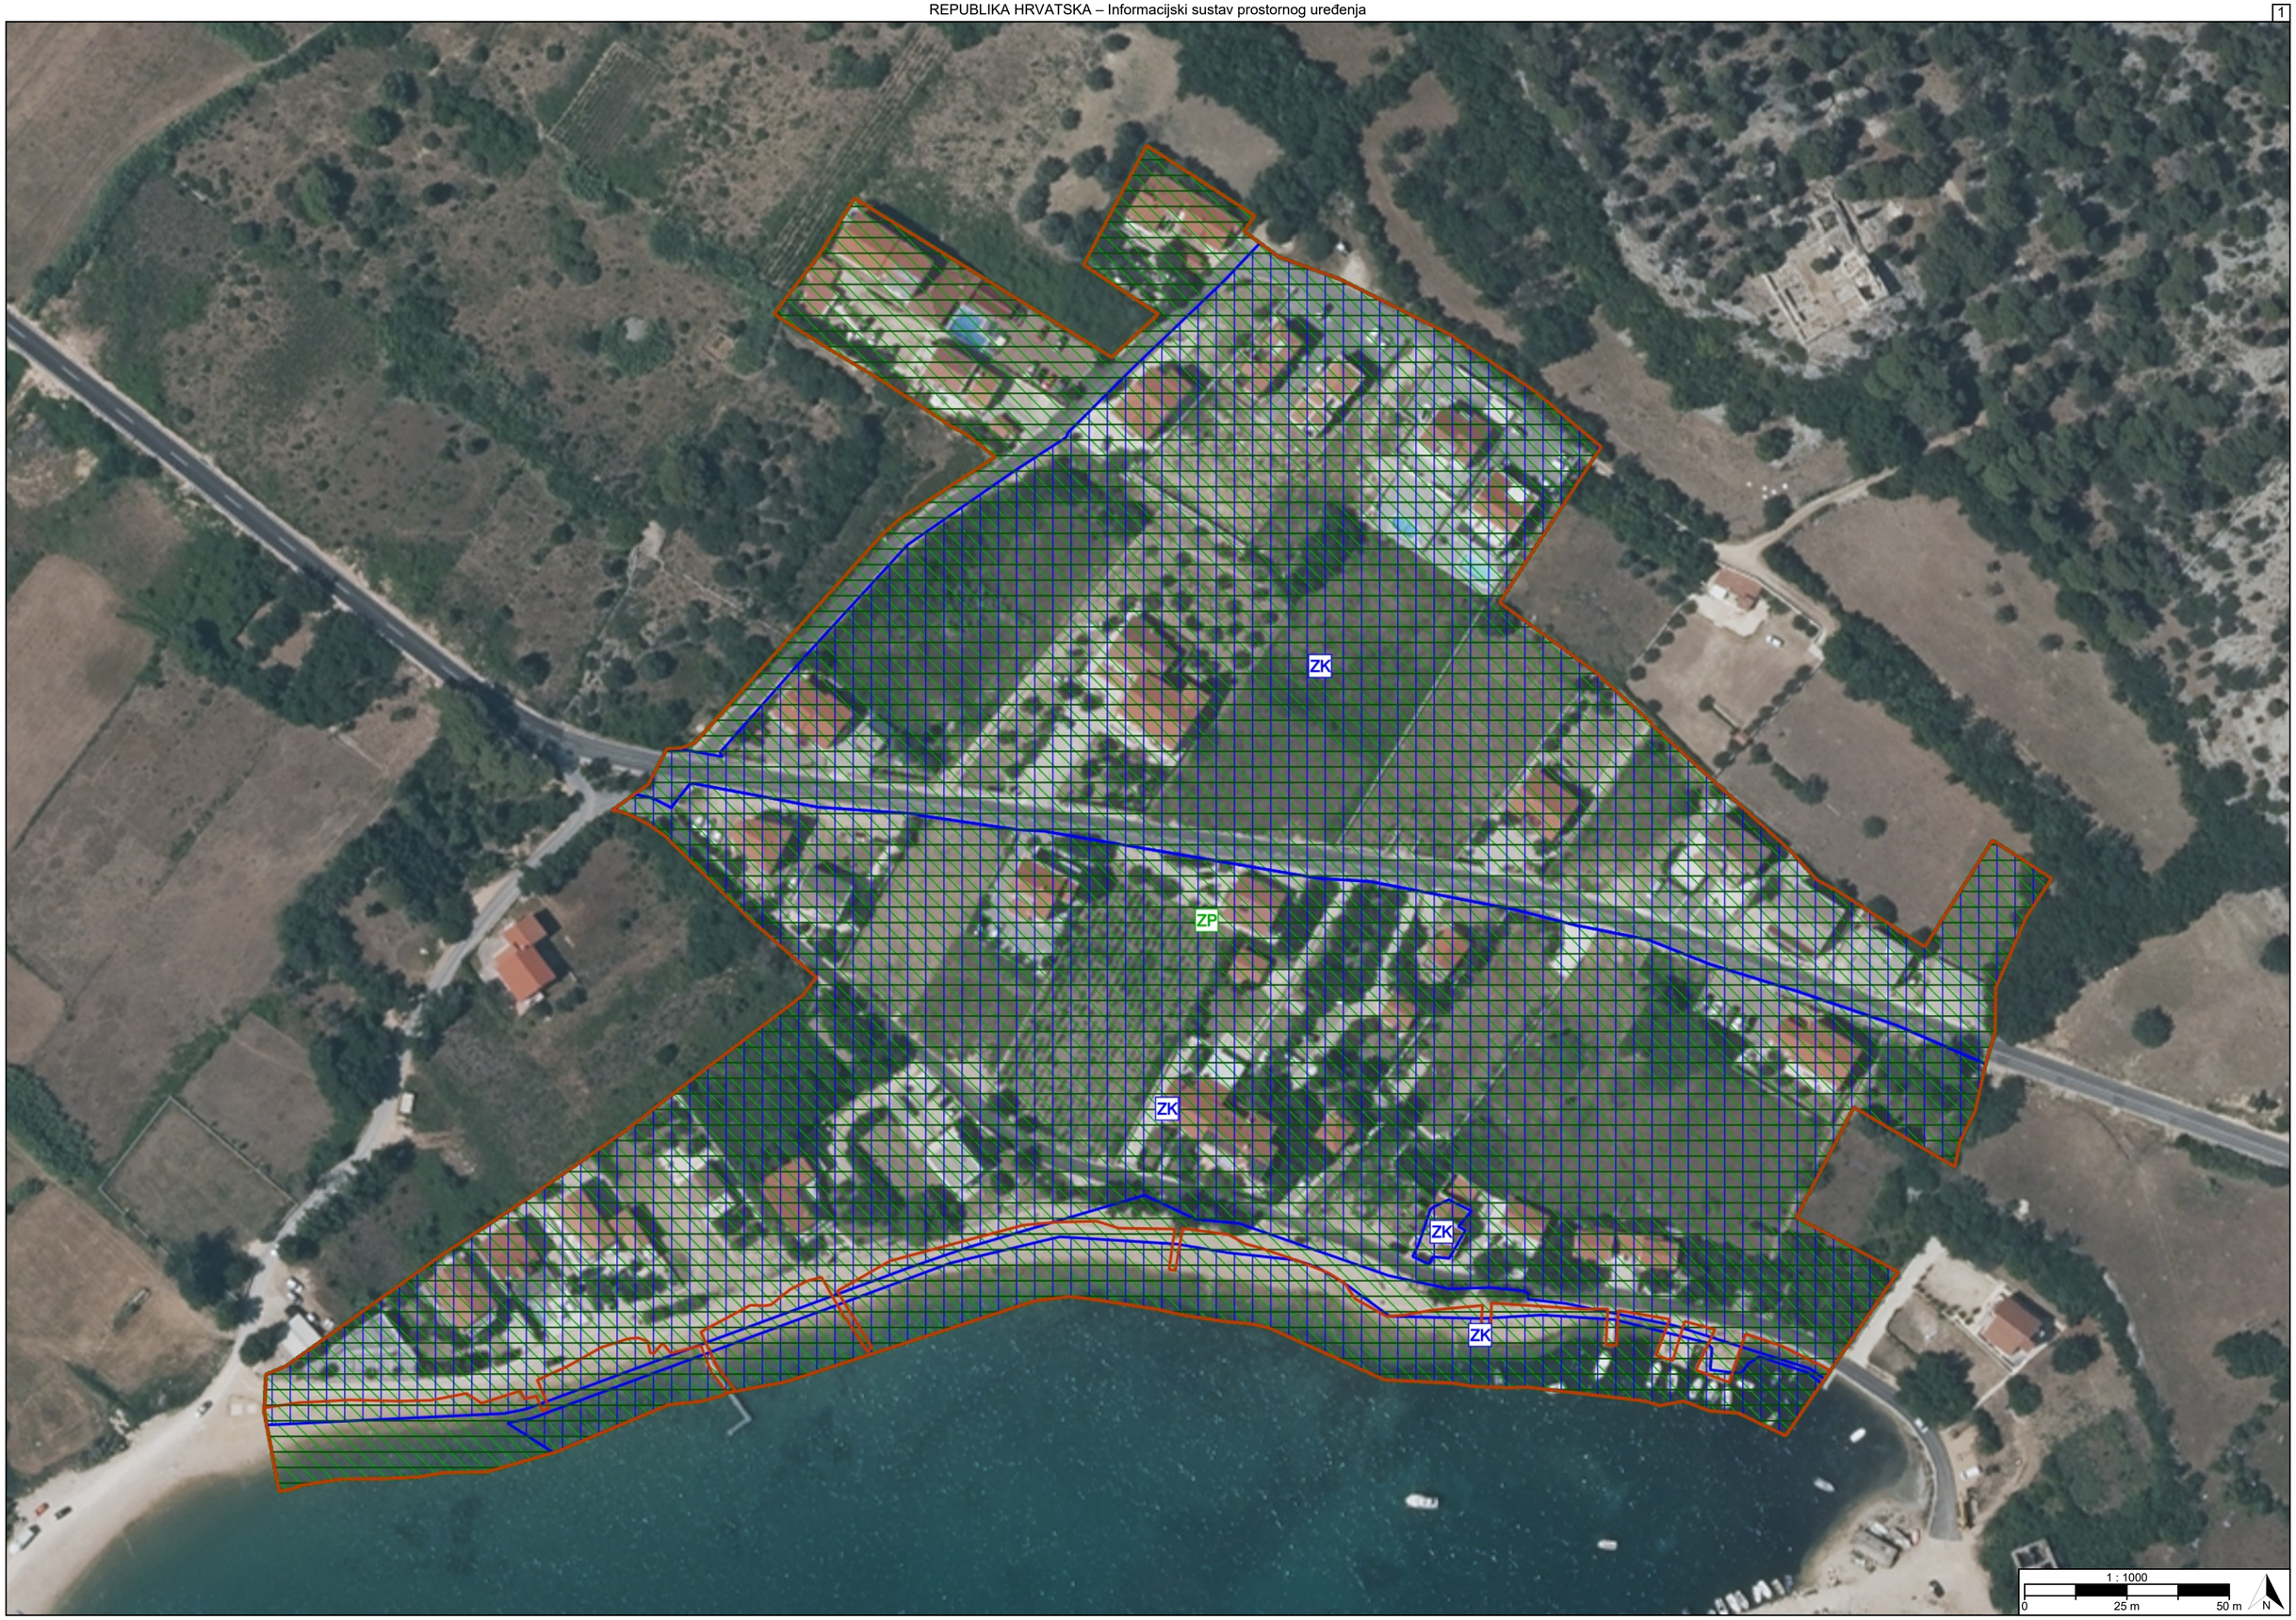

ZK
ZP
ZK
ZK
ZK
1 : 1000
0
25 m
50 m
N

TUMAČ PLANSKOG ZNAKOVLJA

[OB-1-1] Obuhvat prostornog plana

[OB-1-1-5001] Obuhvat prostornog plana

[ZP-1-1] Zaštićeni dijelovi prirode



[ZP-1-1-1001] (ZP) Zaštićeno područje prirode državnog značaja

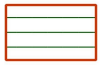
[ZP-1-2] Kulturna baština



[ZP-1-2-1001] (ZK) Područje kulturnog dobra

[ZP-1-3] Krajobraz

[ZP-1-4] Ekološka mreža (Natura 2000)



[ZP-1-4-1001] Ekološka mreža (Natura 2000)

REPUBLIKA HRVATSKA
LIČKO-SENJSKA ŽUPANIJA, GRAD NOVALJA

Naziv prostornog plana:

Urbanistički plan uređenja naselja Caska

Naziv kartografskog prikaza prostornog plana:	Mjerilo prikaza:
3.1. Posebne vrijednosti	1:1000

Vrsta postupka:
Postupak izrade i donošenja izmjene i dopune prostornog plana

Faza izrade plana:	Oznaka revizije plana:
Prijedlog prostornog plana za javnu raspravu	

Odluka o izradi prostornog plana:
Odluka o izradi izmjene i dopune Urbanističkog plana uređenja naselja Caska (Županijski glasnik Ličko-senjske županije broj 4/25)

Javna rasprava:
Javna rasprava provodi se od 11.11.2026. do zaključno s danom 25.11.2026.

Javni uvid:	Javno izlaganje:
od 11.11.2026. godine do 25.11.2026. godine, na lokaciji: Grad Novalja, Trg dr. Franje Tuđmana 1, 53291 Novalja, 07:00-15:00	dana 24.11.2026. godine, na lokaciji: Grad Novalja, Trg dr. Franje Tuđmana 1, 53291 Novalja, 11:00

Nositelj izrade prostornog plana:	Odgovorna osoba nositelja izrade:
Ličko-senjska županija, Grad Novalja Upravni odjel za komunalni sustav i prostorno uređenje, Odsjek za prostorno uređenje i zaštitu okoliša	PROČELNICA Gordana Vuković dipl.ing.arh.

Tijelo koje donosi prostorni plan:	Predsjednik tijela koje donosi prostorni plan:
Ličko-senjska županija, Grad Novalja Gradsko vijeće	PREDSJEDNIK GRADSKOG VIJEĆA Matej Gušćić

Stručni izrađivač prostornog plana:	Odgovorna osoba stručnog izrađivača:
ARHEO d.o.o. Zagreb, Vinogradi, I odvojak 6 OIB: 02095263263	DIREKTOR Mario Pezelj dipl.ing.arh.
	Odgovorni voditelj izrade: Mario Pezelj dipl.ing.arh.

Stručni tim:

Frida Samardžić, mag.ing.arh.
Josip Horvat, dipl.ing. prom.
Ivona Lerga, mag.ing.arh.
Mario Pezelj, dipl.ing.arh.
Branimir Fojs, dipl.ing.arh.
Robert Jakovina, dipl.ing.arh.

REPUBLIKA HRVATSKA
LIČKO-SENJSKA ŽUPANIJA, GRAD NOVALJA

Naziv prostornog plana:

Urbanistički plan uređenja naselja Caska

Naziv kartografskog prikaza prostornog plana:	Mjerilo prikaza:
3.1. Posebne vrijednosti	1:1000

Vrsta postupka:
Postupak izrade i donošenja izmjene i dopune prostornog plana

Faza izrade plana:	Oznaka revizije plana:
Prijedlog prostornog plana za javnu raspravu	

Prostor za digitalni potpis

Odgovorna osoba nositelja izrade:
PROČELNICA
Gordana Vuković dipl.ing.arh.

GORDANA VUKOVIĆ

Elektronički potpisano: 09.11.2026T09:22:25 (UTC:2026-11-09T08:22:25Z)
Provjera: https://epotpis.rdd.hr/provjera
Broj zapisa: cd149262-62c4-4e63-b792-80f145b99a04

Odgovorna osoba stručnog izrađivača:
DIREKTOR
Mario Pezelj dipl.ing.arh.

MARIO PEZELJ

Elektronički potpisano: 09.11.2026T13:02:16 (UTC:2026-11-09T12:02:16Z)
Provjera: https://epotpis.rdd.hr/provjera
Broj zapisa: 20eee9bc-e682-4dda-902b-745991743c5b

Odgovorni voditelj izrade:

Mario Pezelj dipl.ing.arh.