


# SITUACIJSKI PLAN

Mjerilo 1:500

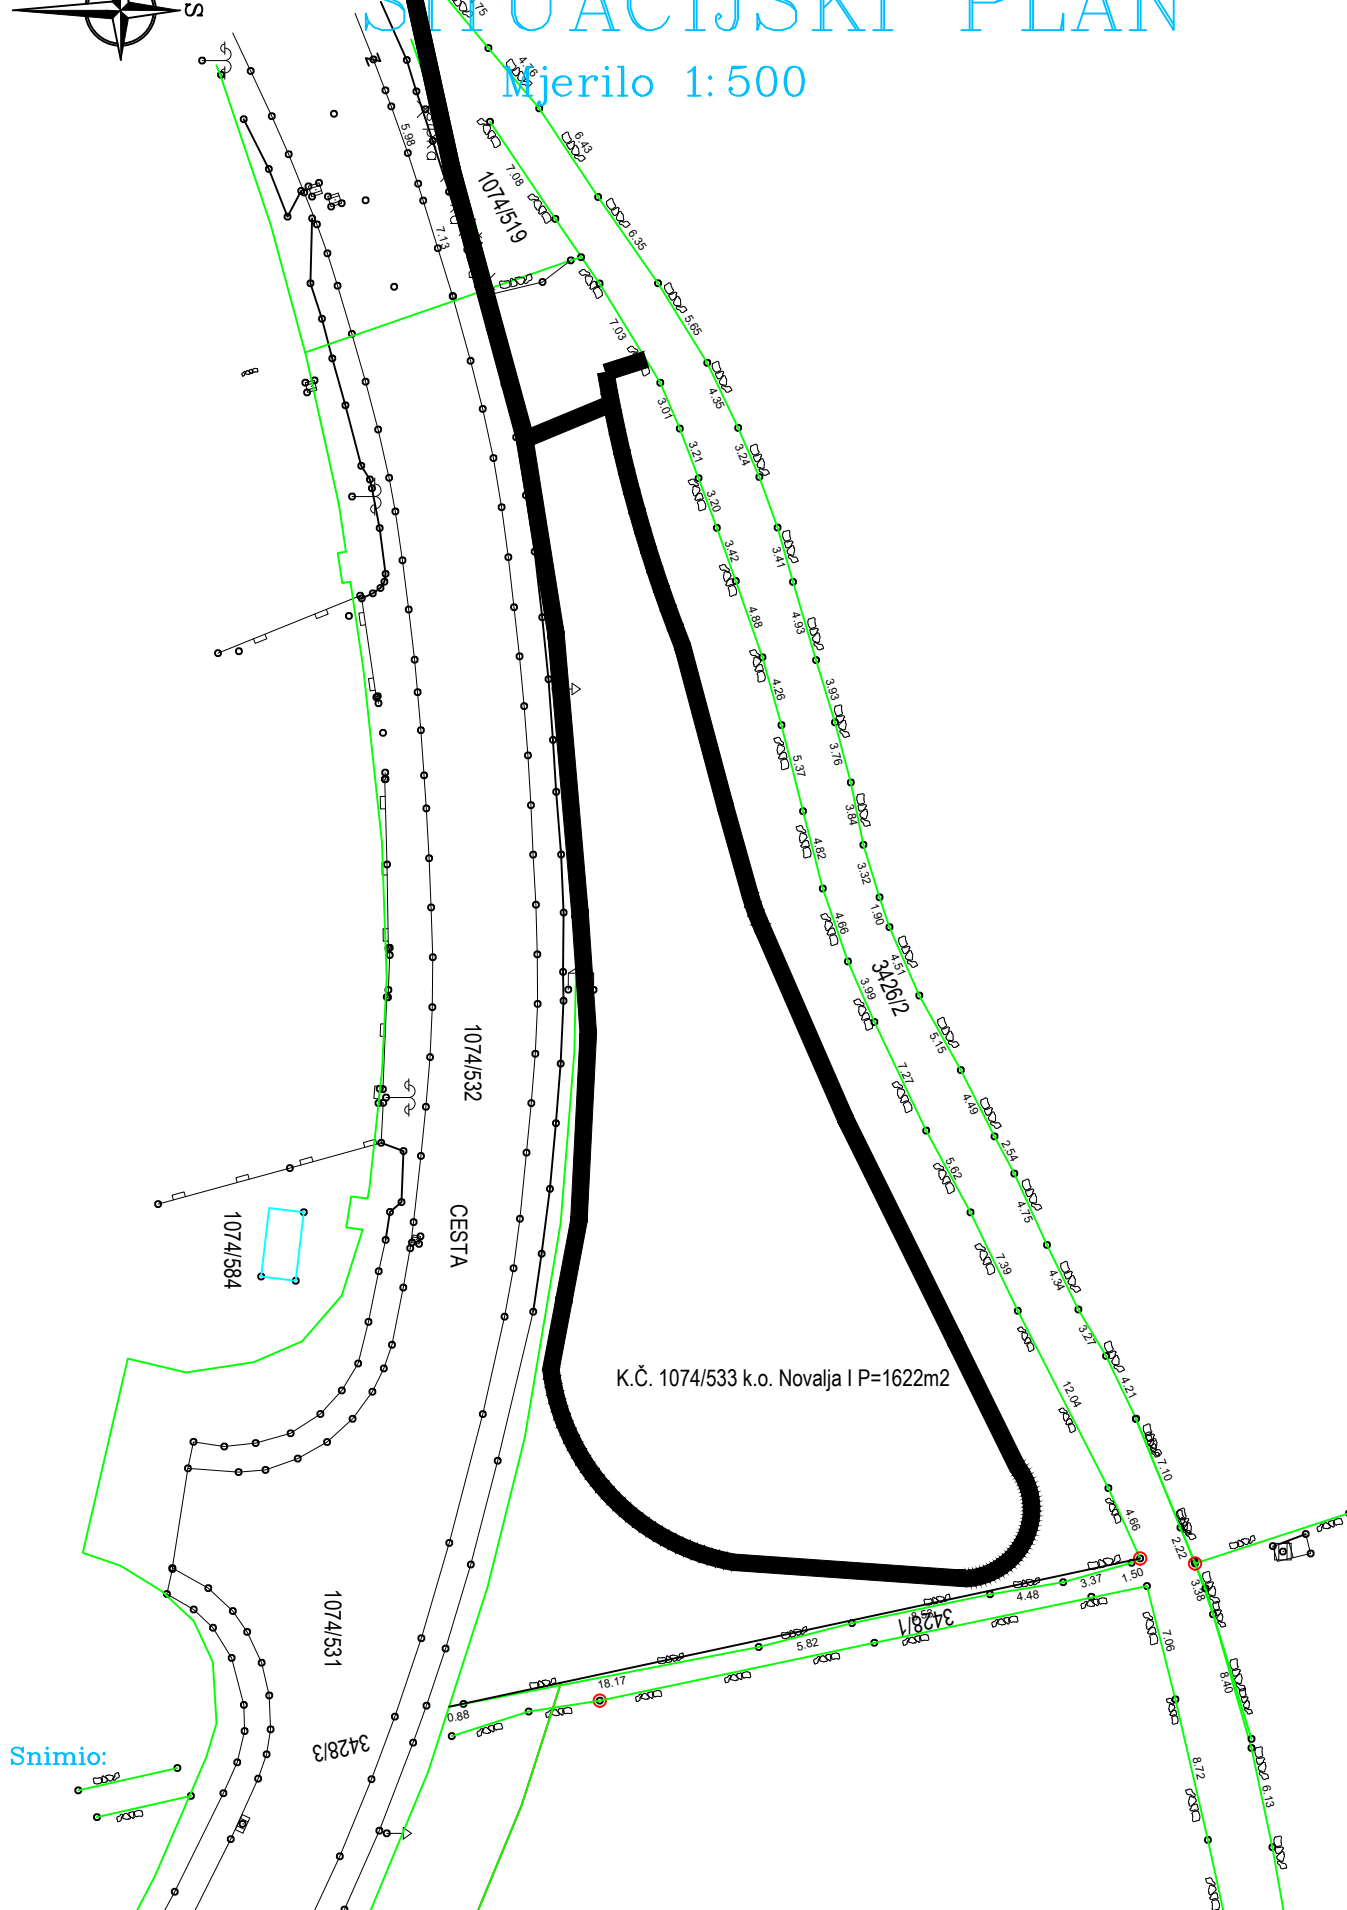

Snimio: