


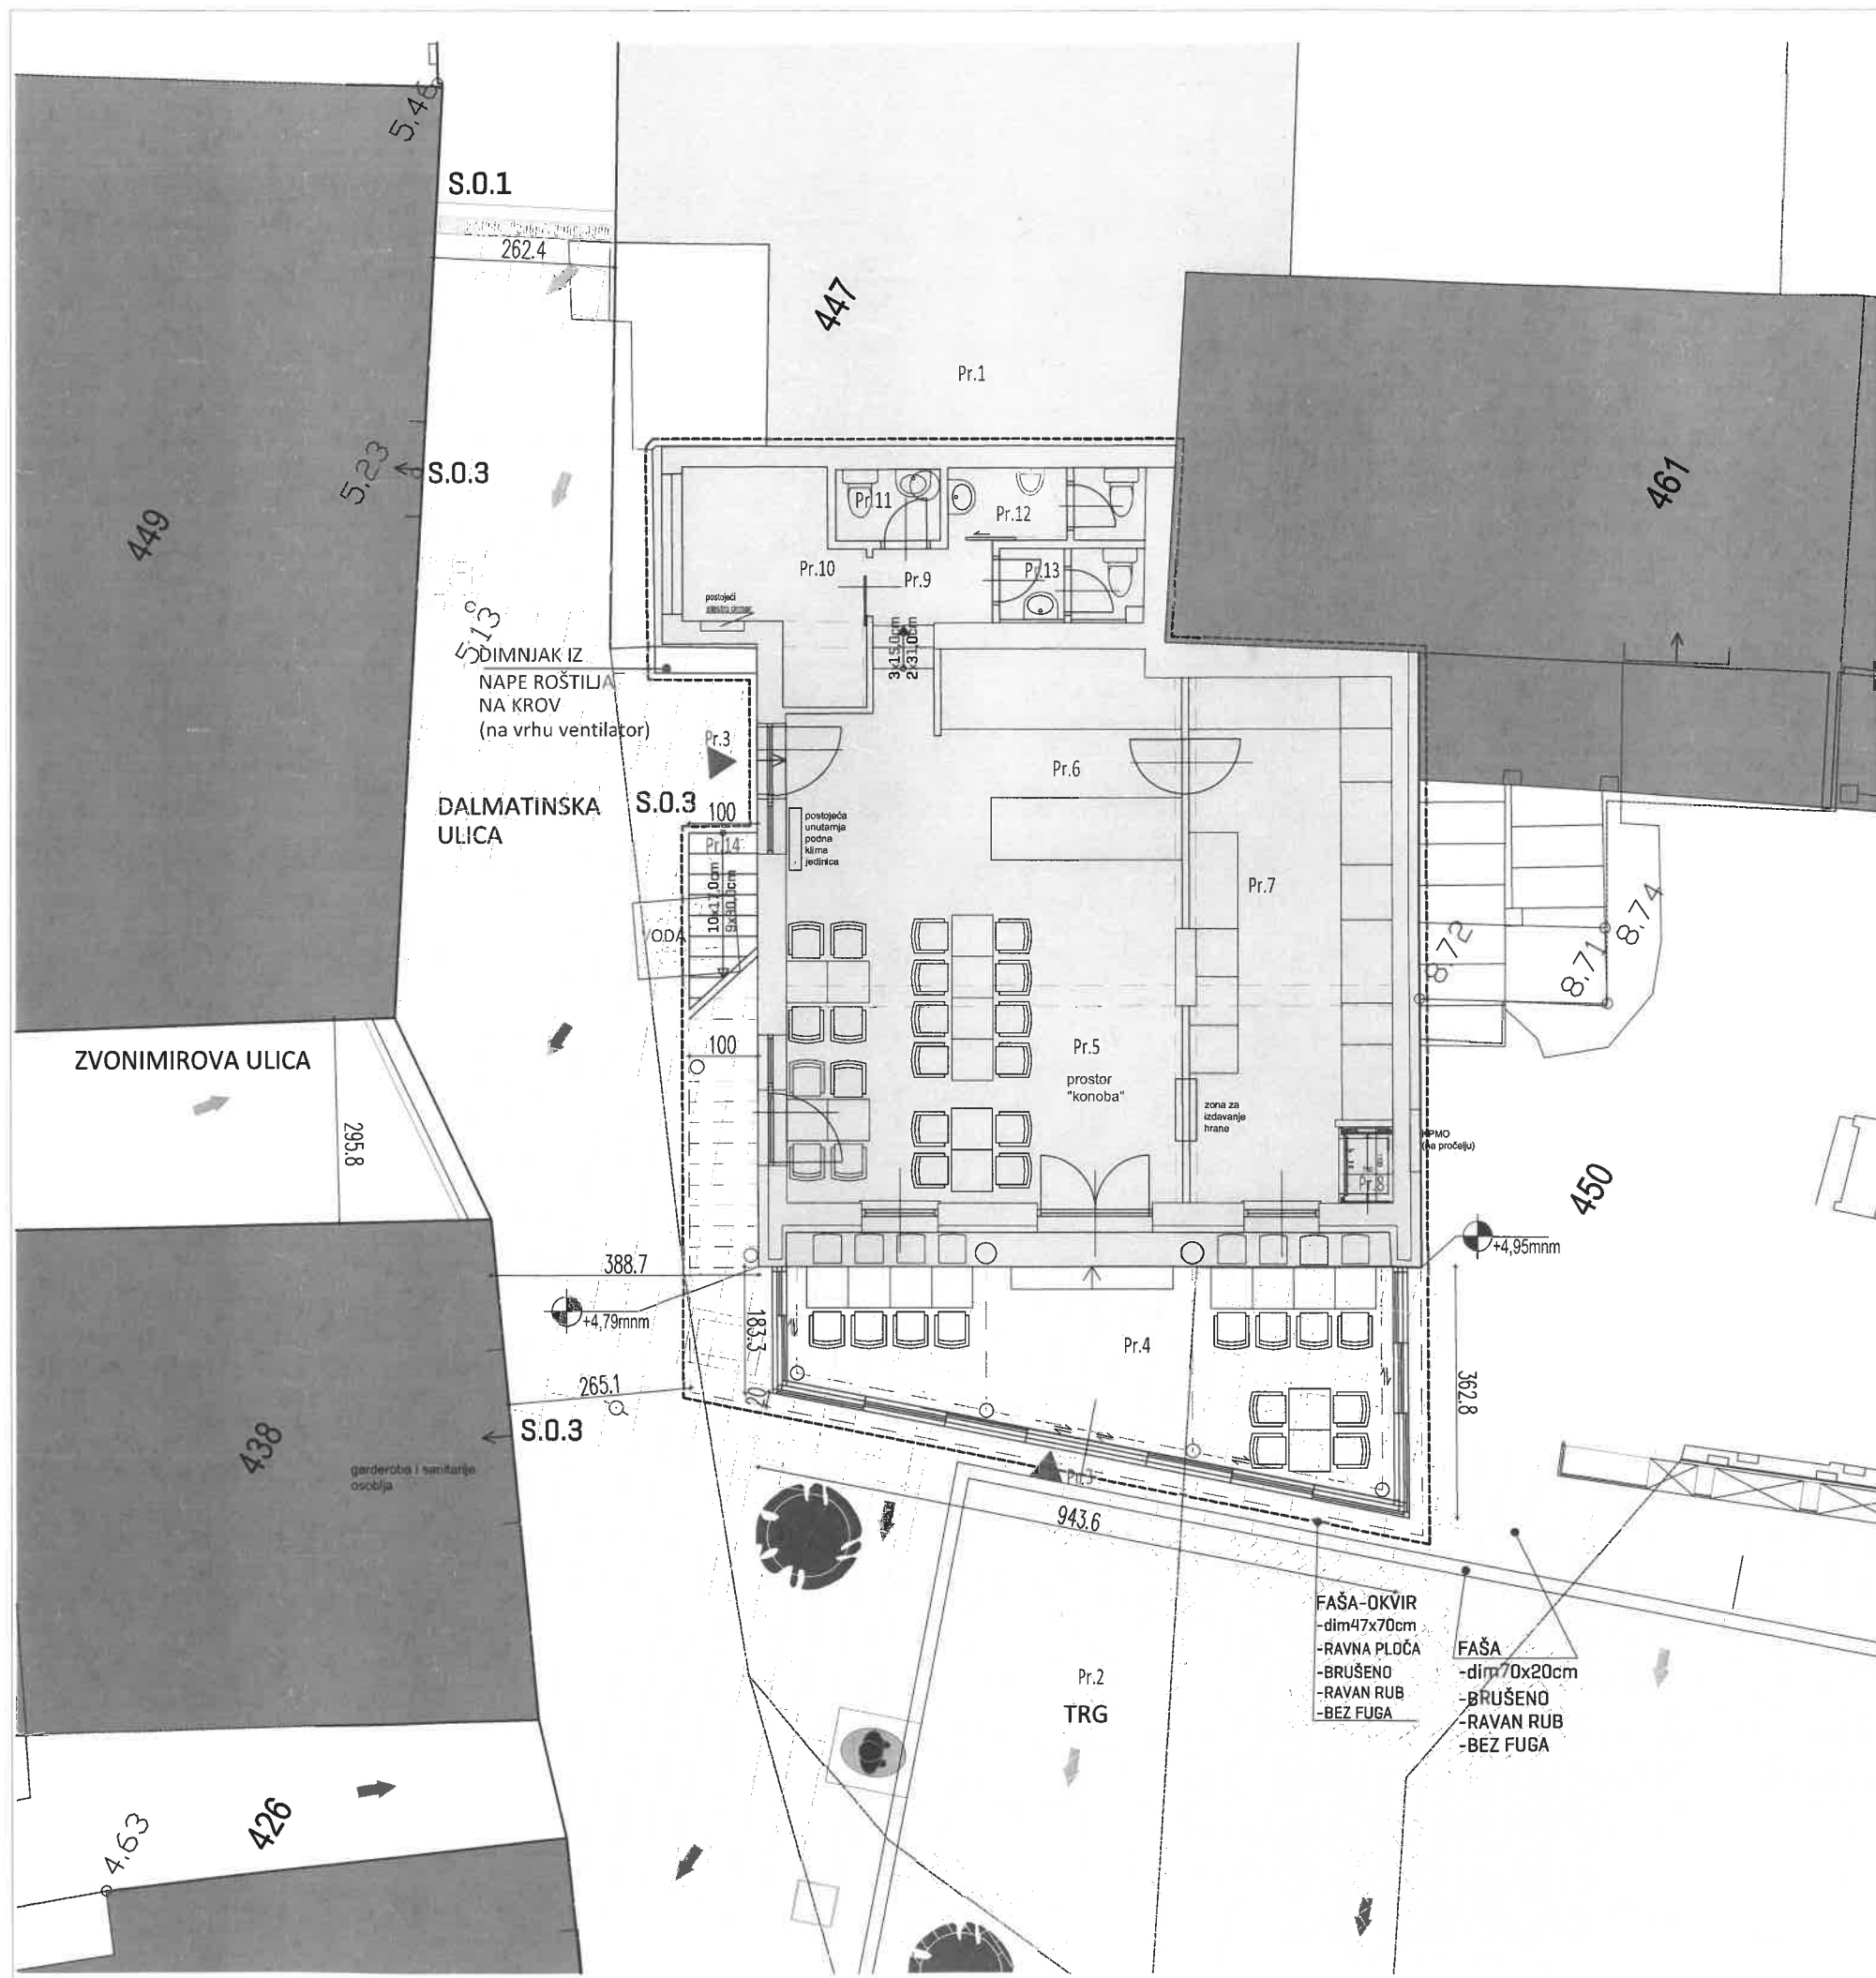


ZGRADA "ARHIV"	120 - T00 - 0

LEGENDA:

R.br.	NAZIV PROSTORIJE	VRSTA PODA	POVRŠINA (m) ²				
			Z	N	O	ZBROJ	
-----	POVRŠINA OBUHVATA ZAHVATA ZONE						
	PRIZEMLJE						
Pr.1	DIO ZGRADE "ARHIV" KOJI NIJE PREDMET OVOG PROJEKTA						
Pr.2	PROSTOR TRGA ALOJZIJA STEPINCA	kamene ploče					
Pr.3	ULAZI U POSLOVNI PROSTOR NA RAZINI PRIZEMLJA UGOSTITELJSKI SADRŽAJ-PREDMET OVOG PROJEKTA						
Pr.4	UGOSTITELJSKI SADRŽAJ-DOGRAĐENI DIO-GOSTI ZONA SJEDANJA-GOSTI	keramičke pločice	22,25	11,30		33,55	
	UGOSTITELJSKI SADRŽAJ-POSTOJEĆI DIO ZGRADE						
Pr.5	ZONA SJEDANJA-GOSTI	keramičke pločice	33,35			33,35	
Pr.6	ZONA ŠANKA	keramičke pločice	10,55			10,55	
Pr.7	ZONA TOČIONIKA I PRIPREME HRANE(KUHINJA)	keramičke pločice	21,45			21,45	
Pr.8	DIZALO ZA HRANU		0,95			0,95	
Pr.9	HODNIK	keramičke pločice	3,10			3,10	
Pr.10	PROSTOR OSOBLJA (PRIPREMA, PRANJE)	keramičke pločice	6,85			6,85	
Pr.11	PROSTOR OSOBLJA	keramičke pločice	1,55			1,55	
Pr.12	SANITARIJE GOSTIJU - WC ZA MUŠKARCE	keramičke pločice	3,00			3,00	
Pr.13	SANITARIJE GOSTIJU - WC ZA ŽENE	keramičke pločice	2,10			2,10	
Pr.14	UGOSTITELJSKI SADRŽAJ-DOGRAĐENI DIO VANJSKO PRILAZNO STUBIŠTE RAZINI I KATA						

 ALFAPLAN d.o.o. ZA PROSTORNO PLANIRANJE, URBANIZAM, ARHITEKTURU, INŽENJERING I CONSULTING 20 000 DUBROVNIK, MARKA MAROJICE 3a t: 020 / 33 37 00 f: 020 / 33 24 04 e-mail: alfaplan@alfaplan.hr OIB: 02201626953 IBAN: HR87 2390001 1100855767 www.alfaplan.hr			
INVESTITOR	GRAD NOVALJA, Trg dr. Franje Tuđmana 1, Novalja		
GRADEVINA	ZGRADA "ARHIVA" Novalja	AUTOR IDEJ. RJEŠENJA	Stjepo Butijer, dipl.ing.arch.
FAZA	IDEJNO RJEŠENJE REKONSTRUKCIJA	GLAVNI PROJEKTANT	Stjepo Butijer, dipl.ing.arch.
SADRŽAJ	PLANIRANO STANJE	PROJEKTANT	Stjepo Butijer, dipl.ing.arch.
	TLOCRT PRIZEMLJA	PROJEKTANT/ SURADNIK	Ana Pančić, mag.ing.arch. Joško Miklo, mag.ing.arch.
BROJ CRTEŽA	120 - T00- 0	SURADNIK	-
MJERILO	1:100	DIREKTOR	Stjepo Butijer, dipl.ing.arch.
DATUM IZRADE	ožujak, 2019	Z.O.P./ BR. PROJEKTA	02/19 LIST 2

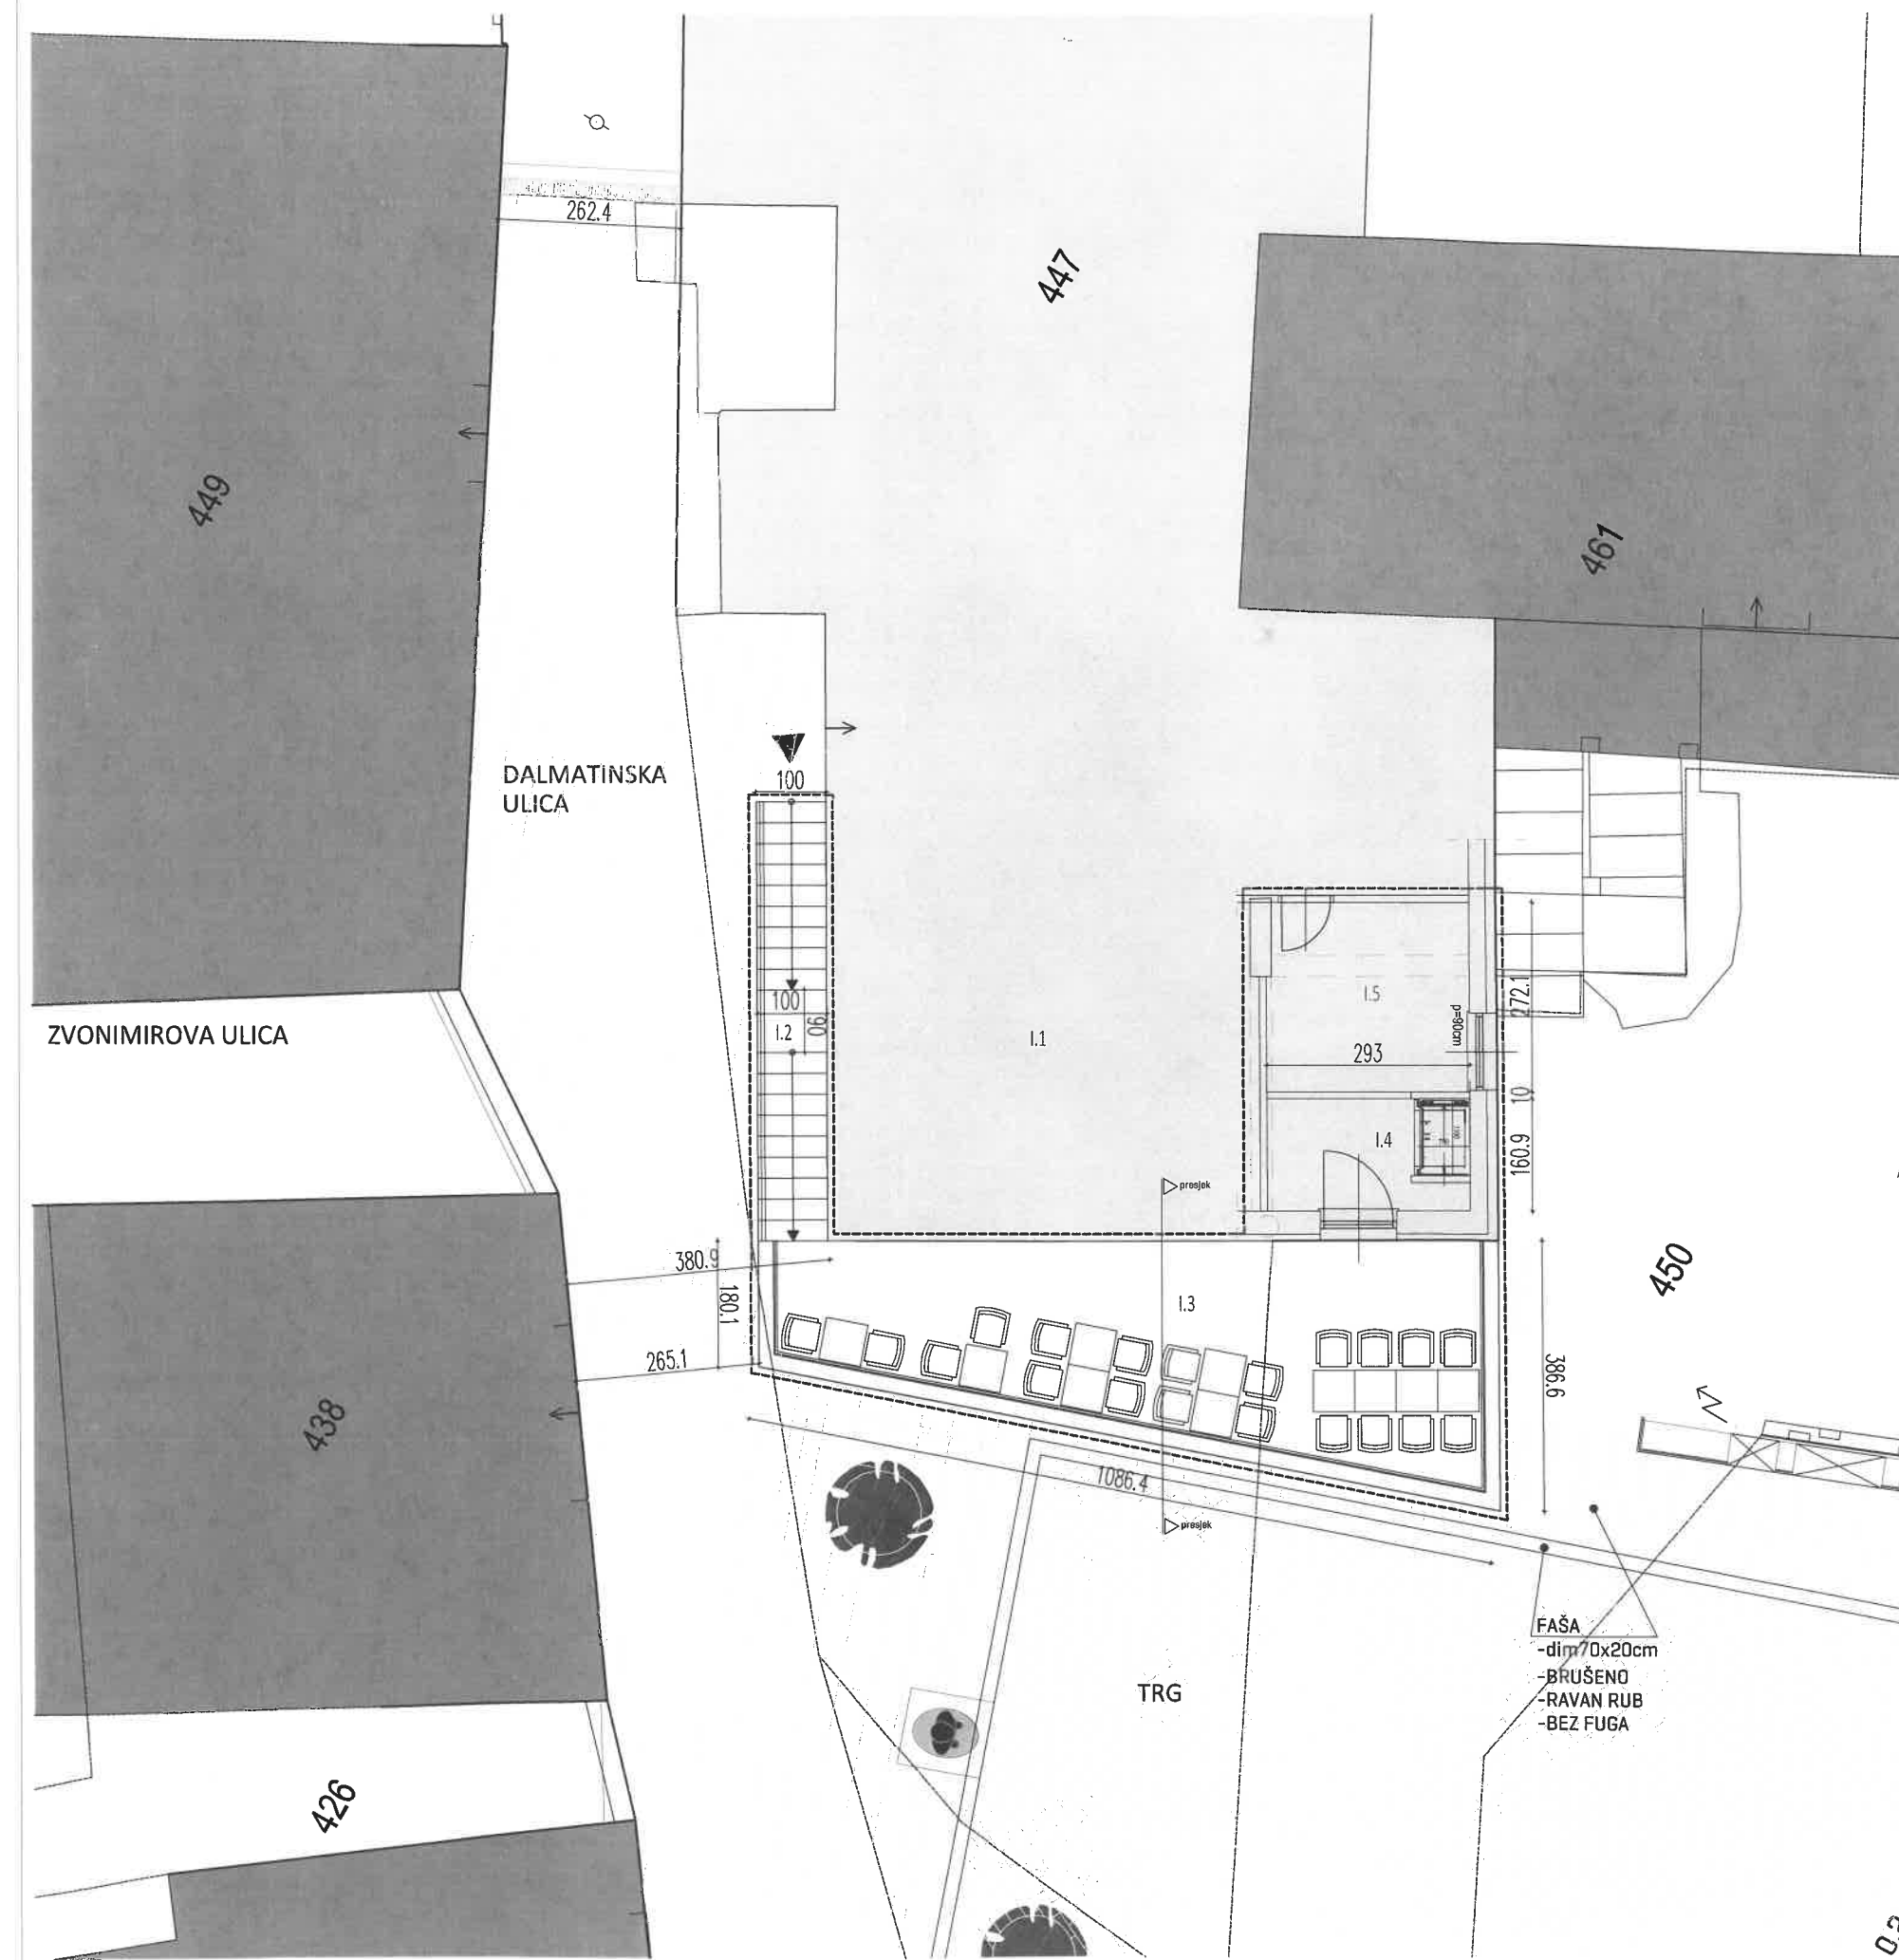


ZGRADA "ARHIV"	120 - T01 - 0

LEGENDA:						
R.br.	NAZIV PROSTORIJE	VRSTA PODA	POVRŠINA (m) ²			
			Z	N	O	ZBROJ
-----	POVRŠINA OBUHVATA ZAHVATA ZONE					
	1 KAT					
I.1	DIO ZGRADE "ARHIV" KOJI NIJE PREDMET OVOG PROJEKTA					
I.2	UGOSTITELJSKI SADRŽAJ-DOGRAĐENI DIO VANJSKO PRILAZNO STUBIŠTE RAZINI I KATA	kamene ploče			6,30	6,30
I.3	UGOSTITELJSKI SADRŽAJ-DOGRAĐENI DIO-GOSTI ZONA SJEDANJA-GOSTI	keramičke pločice			26,80	26,80
I.4	UGOSTITELJSKI SADRŽAJ-POSTOJEĆI DIO ZGRADE PROSTOR OSOBLJA S DIZALOM ZA HRANU	keramičke pločice	4,70			4,70
I.5	POSTOJEĆI DIO ZGRADE REKONSTRUKCIJA UREDSKOG PROSTORA	topla podna obloga/parket	7,90			7,90


 ALFAPLAN d.o.o. ZA PROSTORNO PLANIRANJE, URBANIZAM, ARHITEKTURU, INŽENJERING I CONSULTING 20 000 DUBROVNIK, MARKA MAROJICE 3a t: 020 / 33 37 00 f: 020 / 33 24 04 e-mail: alfaplan@alfaplan.hr OIB: 02201626953 IBAN: HR87 2390001 1100855767 www.alfaplan.hr						
INVESTITOR	GRAD NOVALJA, Trg dr. Franje Tuđmana 1, Novalja					
GRADEVINA	ZGRADA "ARHIVA" Novalja	AUTOR IDEJ. RJEŠENJA	Stjepo Butijer, dipl.ing.arh.			
FAZA	IDEJNO RJEŠENJE REKONSTRUKCIJA	GLAVNI PROJEKTANT	Stjepo Butijer, dipl.ing.arh.			
SADRŽAJ	PLANIRANO STANJE	PROJEKTANT	Stjepo Butijer, dipl.ing.arh.			
	TLOCRT 1 KATA	PROJEKTANT/ SURADNIK	Ana Pančić, mag.ing.arh. Joško Miklo, mag.ing.arch.			
BROJ CRTEŽA	120 - T01- 0	SURADNIK	-			
MJERILO	1:100	DIREKTOR	Stjepo Butijer, dipl.ing.arh.			
DATUM IZRADE	ožujak, 2019	Z.O.P./ BR. PROJEKTA	02/19	LIST	3	

0.2

ZGRADA "ARHIV"	120 - P-P - 0

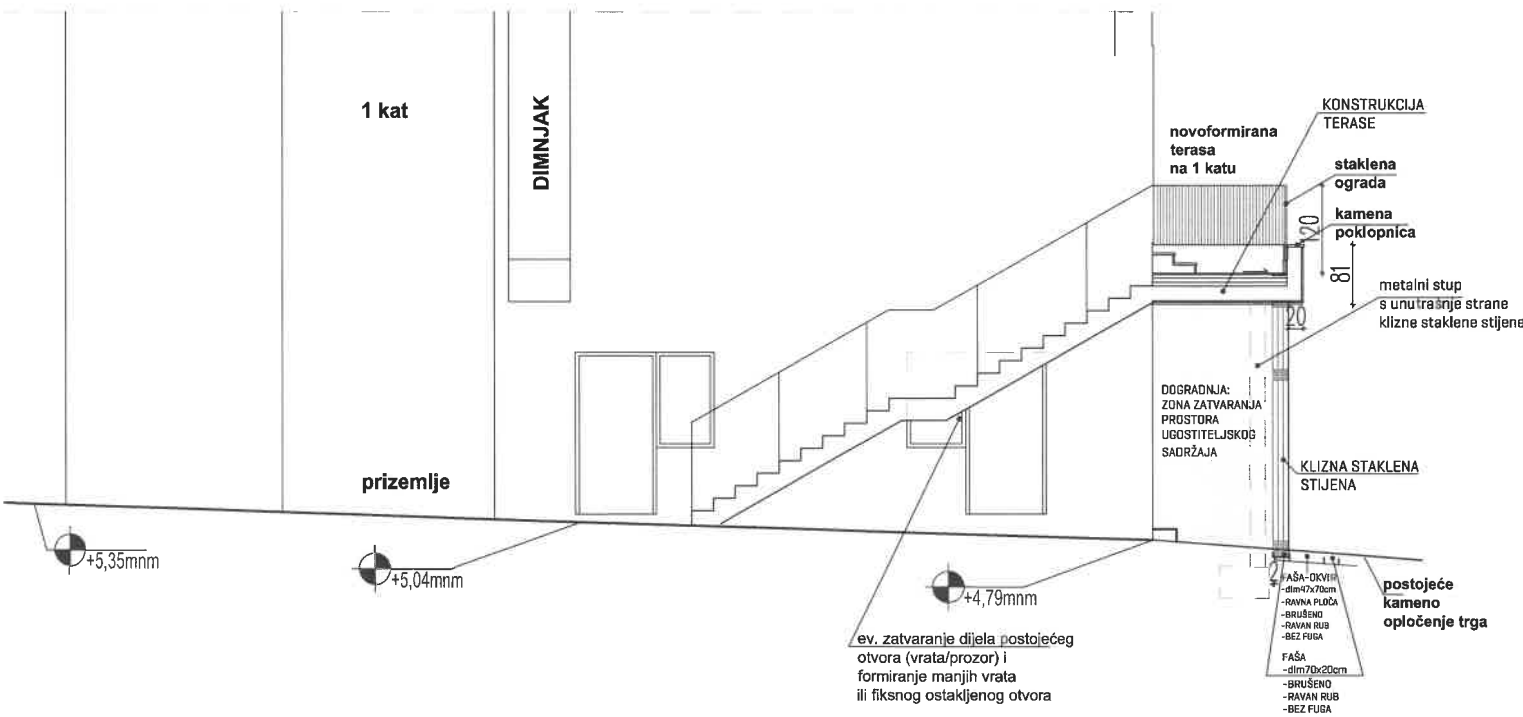

PRESJEK

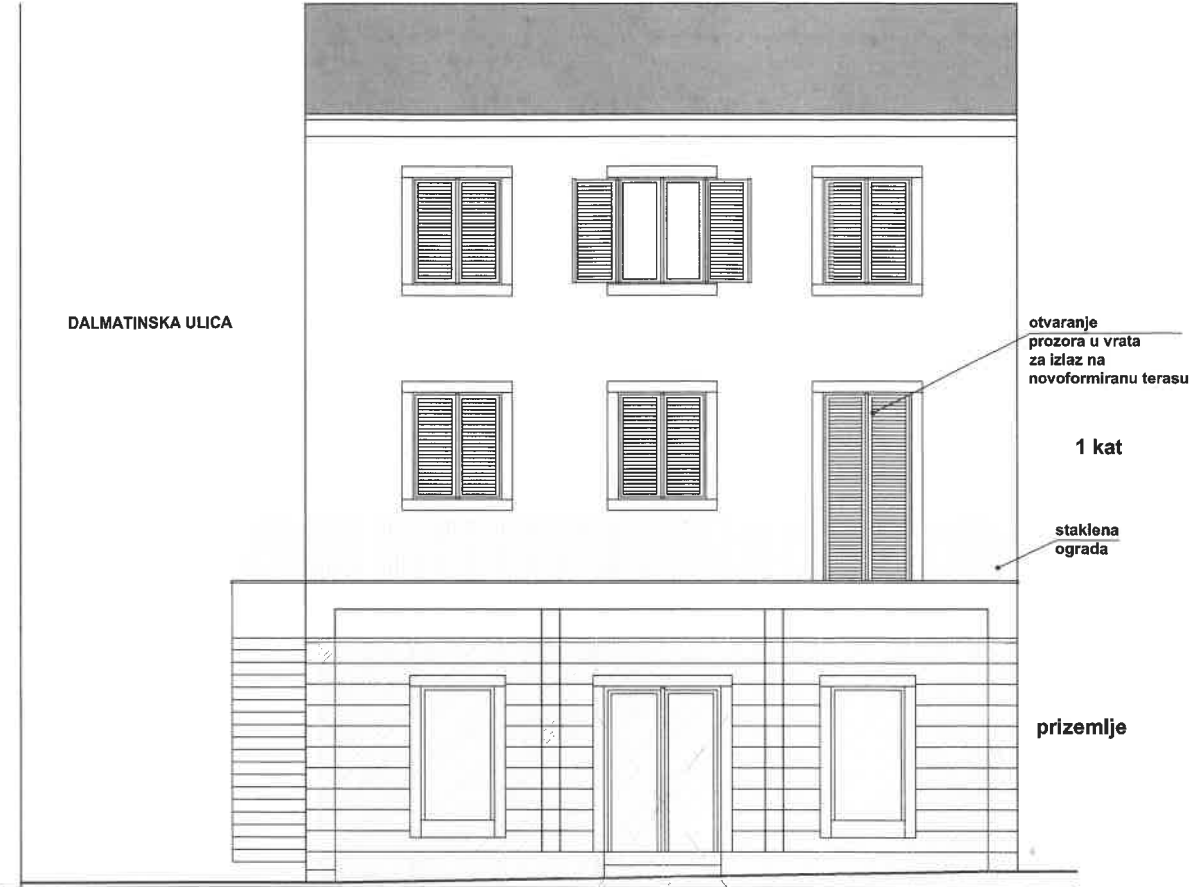

POGLED



ALFAPLAN d.o.o. ZA PROSTORNO PLANIRANJE, URBANIZAM, ARHITEKTURU,
 INŽENJERING I CONSULTING 20 000 DUBROVNIK, MARKA MAROJIĆE 3a
 t: 020 / 33 37 00 f: 020 / 33 24 04 e-mail: alfaplan@alfaplan.hr
 OIB: 02201626953 IBAN: HR87 2390001 1100855767 www.alfaplan.hr

INVESTITOR	GRAD NOVALJA, Trg dr. Franje Tuđmana 1, Novalja				
GRAĐEVINA	ZGRADA "ARHIVA" Novalja	AUTOR IDEJ. RJEŠENJA	Stjepo Butijer, dipl.ing.arh.		
FAZA	IDEJNO RJEŠENJE REKONSTRUKCIJA	GLAVNI PROJEKTANT	Stjepo Butijer, dipl.ing.arh.		
SADRŽAJ	PLANIRANO STANJE	PROJEKTANT	Stjepo Butijer, dipl.ing.arh.		
	PRESJEK-POGLED	PROJEKTANT/SURADNIK	Ana Pančić, mag.ing.arh. Joško Miklo, mag.ing.arch.		
BROJ CRTEŽA	120 - P-P- 0	SURADNIK	-		
MJERILO	1:100	DIREKTOR	Stjepo Butijer, dipl.ing.arh.		
DATUM IZRADE	ožujak, 2019	Z.O.P./BR. PROJEKTA	02/19	LIST	4