


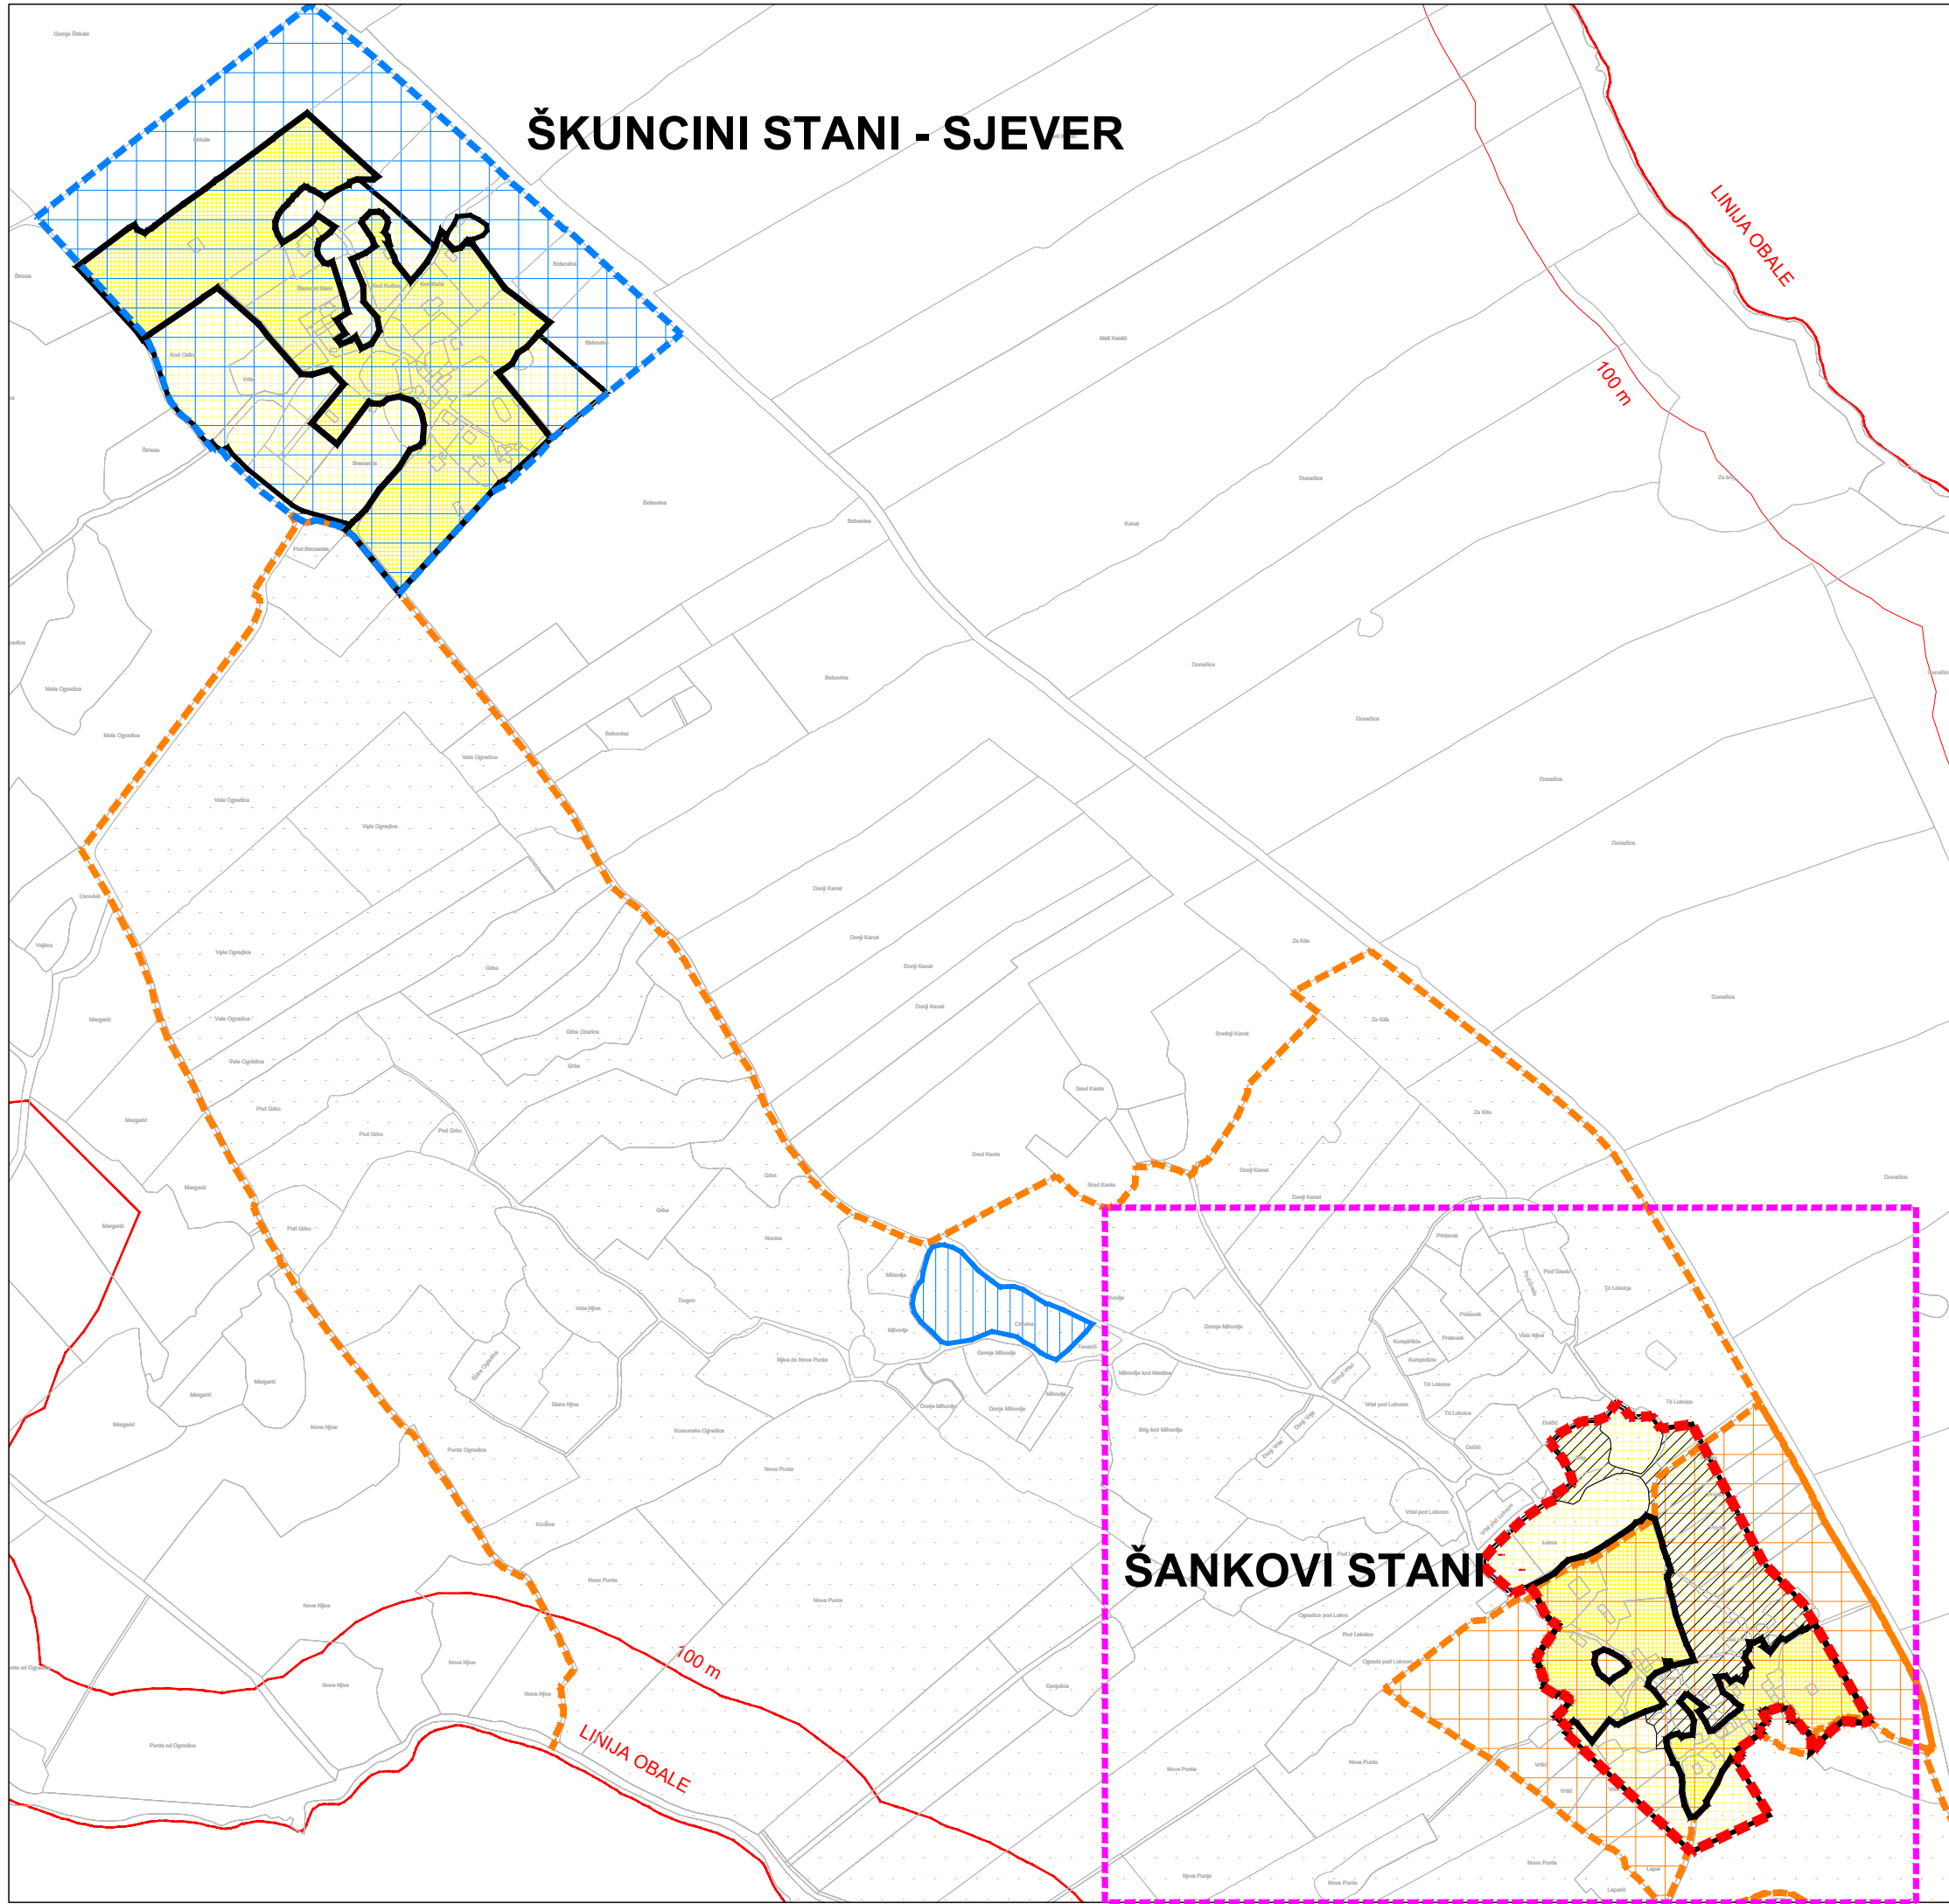

ZAŠTIĆENO OBALNO PODRUČJE MORA (ZOP)
PROSTOR OGRANIČENJA (1000 m KOPNO,
300 m MORE), LINIJA OBALE, 25 m, 70 m I 100 m OD
OBALNE LINIJE

RAZVOJ I UREĐENJE POVRŠINA NASELJA

GRAĐEVINSKO PODRUČJE NASELJA
- IZGRAĐENI DIO

GRAĐEVINSKO PODRUČJE NASELJA
- NEIZGRAĐENI DIO

NEUREĐENI NEIZGRAĐENI DIO
GRAĐEVINSKOG PODRUČJA

PODRUČJA POSEBNIH UVJETA KORIŠTENJA

POVIJESNA SEOSKA CJELINA I ETNOLOŠKA BAŠTINA

POVIJESNA SEOSKA CJELINA I ETNOLOŠKA
BAŠTINA U ARHEOLOŠKOM PODRUČJU

ARHEOLOŠKO PODRUČJE

POJEDINAČNA KULTURNA DOBRA


PODRUČJA I DIJELOVI PRIMJENE PLANSKIH MJERA ZAŠTITE

OBUHVAAT S DETALJNOŠĆU URBANISTIČKOG
PLANA UREĐENJA

VII. IZMJENE I DOPUNE PLANA

VII. IZMJENE I DOPUNE
PROSTORNOG PLANA UREĐENJA
GRADA NOVALJE

0 50 100 250 500m MJ. 1 : 5 000

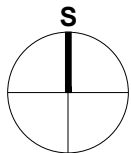

Županija:	LIČKO-SENJSKA ŽUPANIJA
Grad:	GRAD NOVALJA
Naziv prostornog plana:	VII. IZMJENE I DOPUNE PROSTORNOG PLANA UREĐENJA GRADA NOVALJE
Naziv kartografskog prikaza:	GRAĐEVINSKA PODRUČJA NASELJA NOVALJA - ŠANKOVI STANI, ŠKUNCINI STANI - SJEVER
Broj kartografskog prikaza:	5.3.3.
Mjerilo kartografskog prikaza:	1:5000
Odluka o izradi Plana (službeno glasilo): "Županijski glasnik" Ličko - senjske županije broj 35/23 i 27/24	Odluka predstavničkog tijela o donošenju Plana (službeno glasilo): "Županijski glasnik" Ličko - senjske županije broj 12/25
Javna rasprava (datum objave): „Zadarski list“ od 15. veljače 2025. godine	Javni uvid održan: od 19. veljače 2025. godine do 05. ožujka 2025. godine
Pečat tijela odgovornog za provođenje javne rasprave:	Odgovorna osoba za provođenje javne rasprave: Gordana Vuković, dipl.ing.arh.
Suglasnost prema članku 108. Zakona o prostornom uređenju (Narodne novine br. 153/13, 65/17, 114/18, 39/19, 98/19 i 67/23) Br. suglasnosti KLASA: 350-02/25-14/13, URBROJ: 531-06-01-01-25-5, datum: 02.04.2025. godine	
Mišljenje prema članku 107. Zakona o prostornom uređenju (Narodne novine br. 153/13, 65/17, 114/18, 39/19, 98/19 i 67/23) KLASA: 350-02/25-03/3, URBROJ: 2125-64-02-25-6, datum: 19.03.2025. godine	
Pravna osoba/tijelo koje je izradilo Plan: URBANISTIČKI INSTITUT HRVATSKE d.o.o. Frane Petrića 4, 10000 Zagreb	
Pečat pravne osobe/tijela koje je izradilo Plan:	Odgovorna osoba: mr.sc. Ninoslav Dusper, dipl.ing.arh.
Odgovorni voditelj izrade Plana: Tamara Mihinjač Pleše, dipl.ing.arh.	
Stručni tim u izradi Plana: Tamara Mihinjač Pleše, dipl.ing.arh. Dunja Ožvatić, dipl.ing.arh. Daliborka Pavlović, građ.tehn.	
Ilma Begović, dipl.ing.arh. Daniela Nagradić, mag.ing.prosp.arh. Karlo Žebčević, mag.oecol.et prot.nat. i mag.ing.agr.	
Pečat predstavničkog tijela:	Predsjednik predstavničkog tijela: Matej Guščić, struč.spec.oec
Istovjetnost ovog prostornog plana s izvornikom ovjerava:	Pečat nadležnog tijela:
ime, prezime i potpis	