


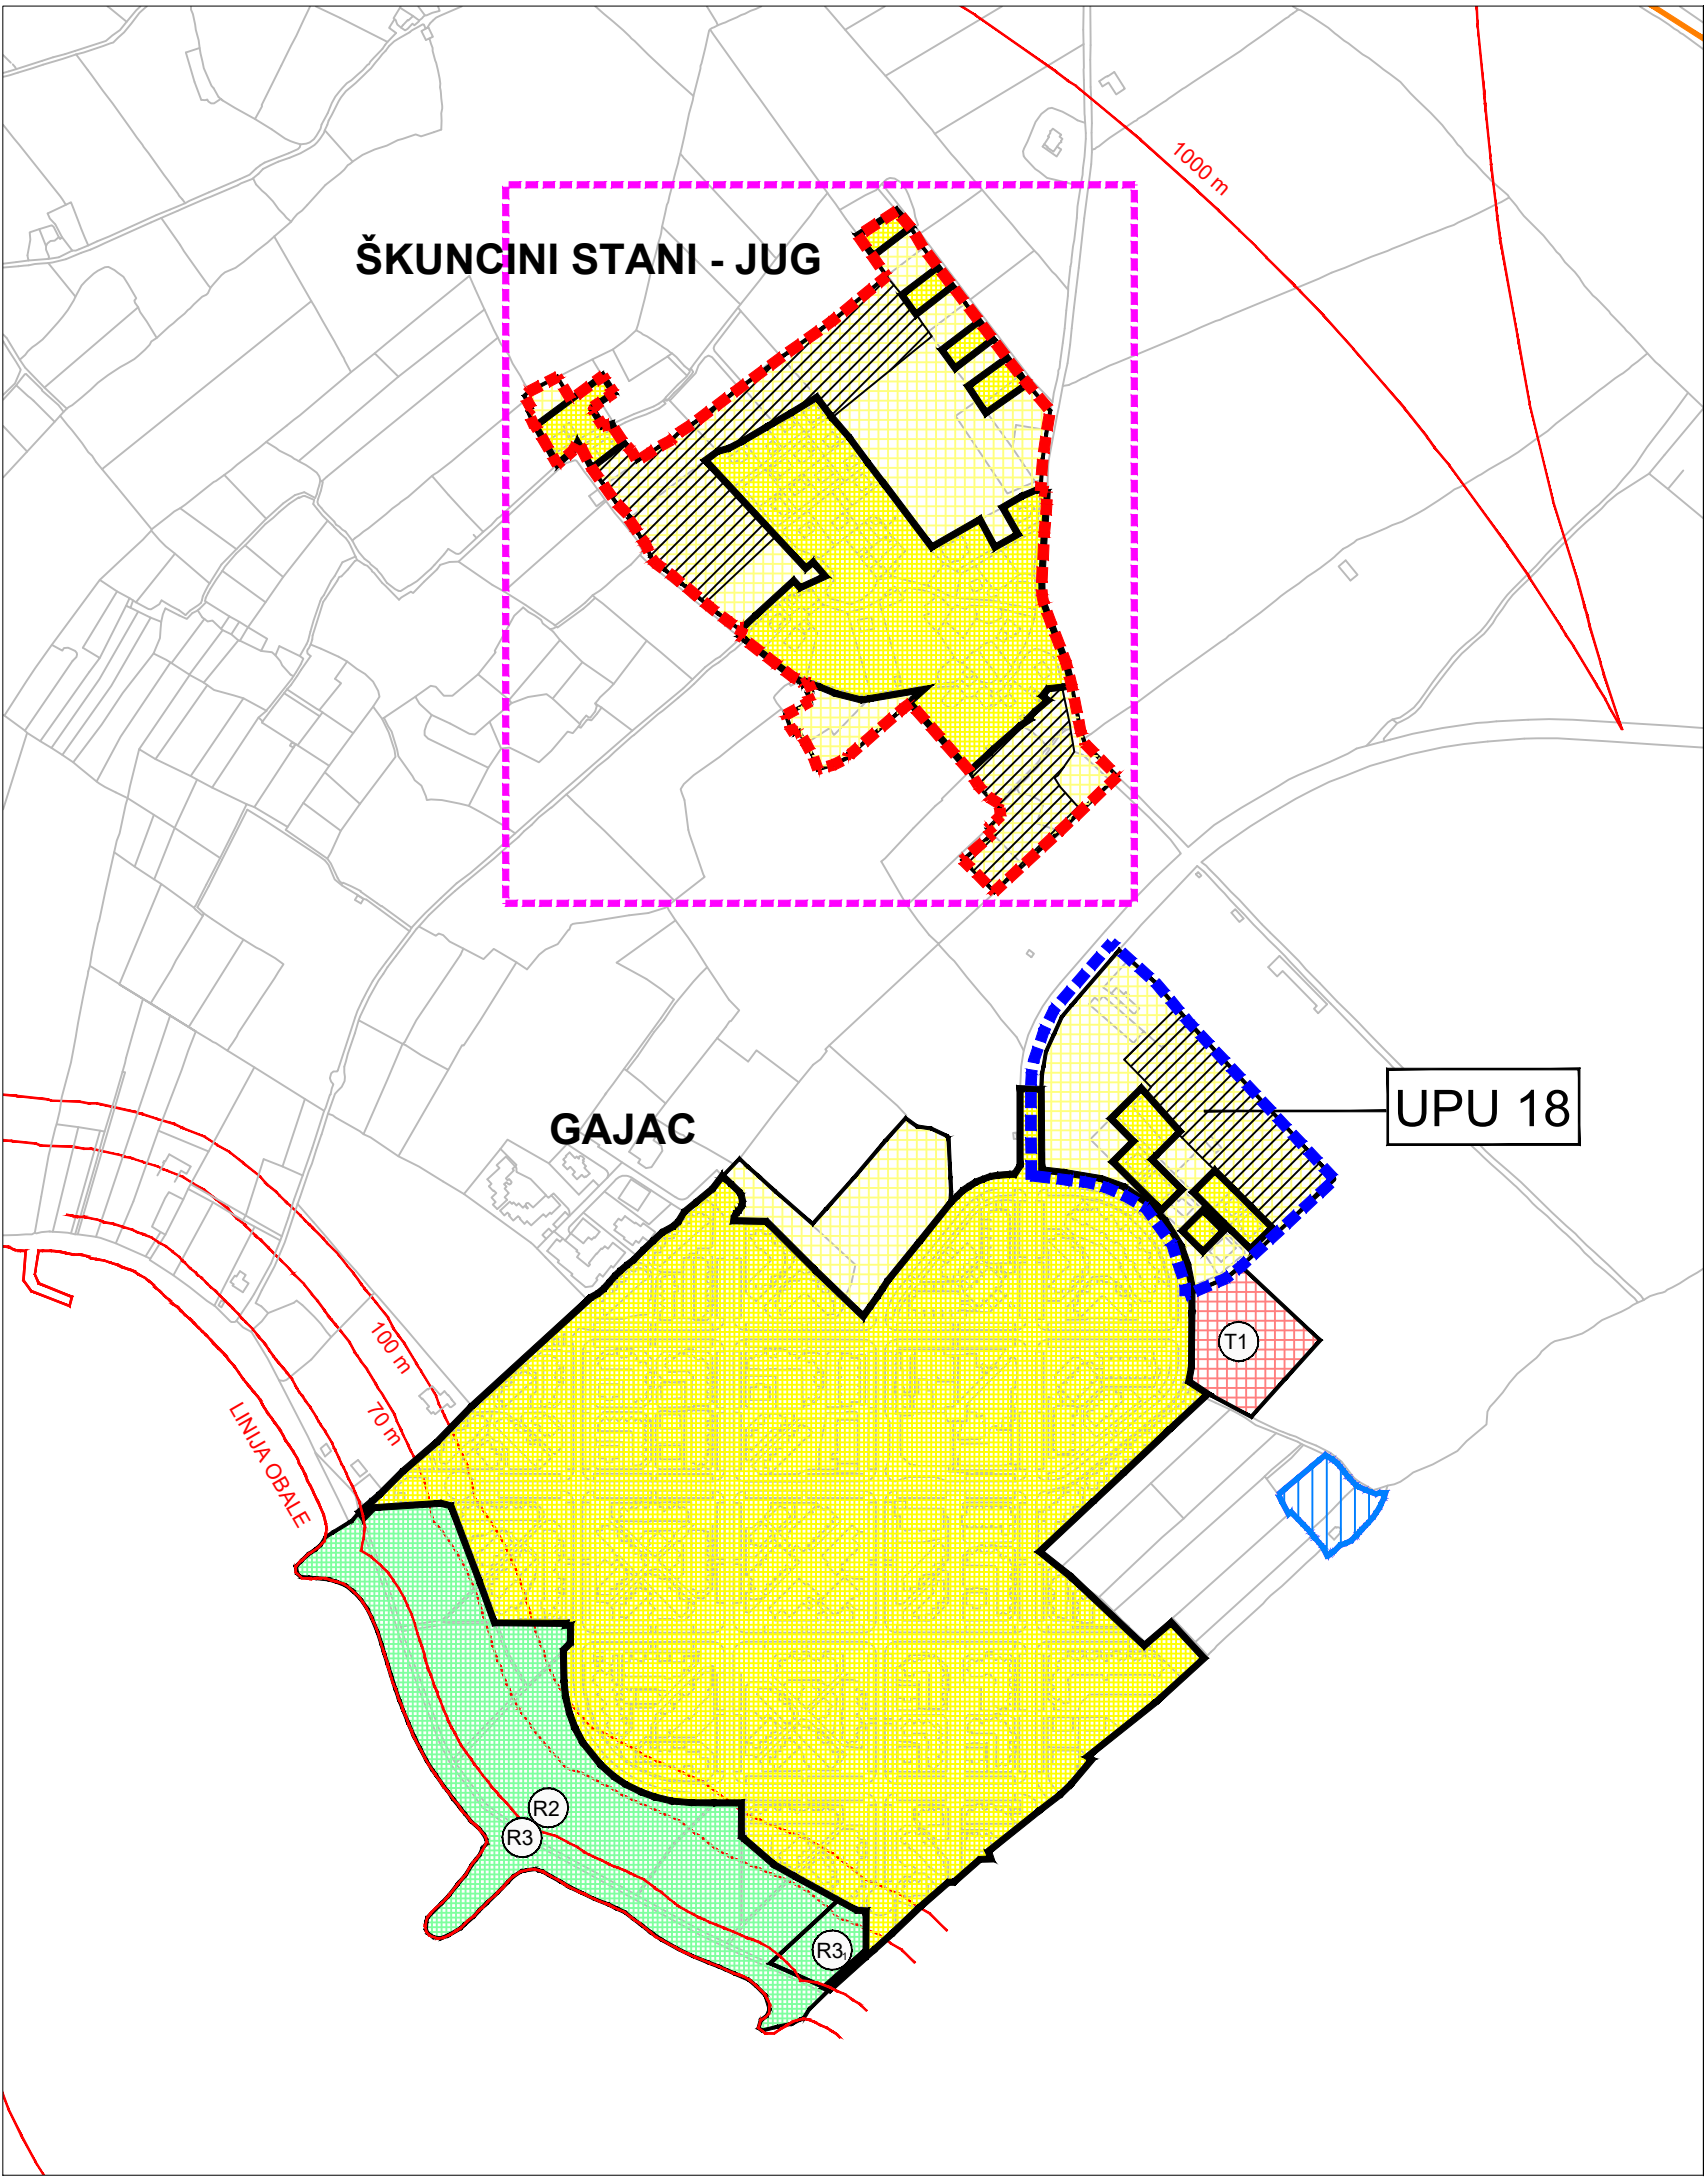

- ZAŠTIĆENO OBALNO PODRUČJE MORA (ZOP)**  
PROSTOR OGRANIČENJA (1000 m KOPNO, 300 m MORE), LINIJA OBALE, 25 m, 70 m i 100 m OD OBALNE LINIJE
- RAZVOJ I UREĐENJE POVRŠINA NASELJA**
- GRAĐEVINSKO PODRUČJE NASELJA  
- IZGRAĐENI DIO
- GRAĐEVINSKO PODRUČJE NASELJA  
- NEIZGRAĐENI DIO
- T1

UGOSTITELJSKO TURISTIČKA NAMJENA UNUTAR  
GRAĐEVINSKOG PODRUČJA NASELJA - NEIZGRAĐENI DIO  
T1 - HOTEL
- R2R3

SPORTSKO REKREACIJSKA NAMJENA UNUTAR  
GRAĐEVINSKOG PODRUČJA NASELJA  
R2 - REKREACIJA  
R3 - UREĐENA PLAŽA  
R3<sub>1</sub> - PRATEŽI SADRŽAJI PLAŽE
- NEUREĐENI NEIZGRAĐENI DIO  
GRAĐEVINSKOG PODRUČJA
- PODRUČJA POSEBNIH UVJETA KORIŠTENJA**
- POJEDINAČNA KULTURNA DOBRA
- PODRUČJA I DIJELOVI PRIMJENE PLANSKIH MJERA ZAŠTITE**
- OBUHVAAT IZRADE  
URBANISTIČKOG PLANA UREĐENJA (UPU)
- OBUHVAAT S DETALJNOŠĆU URBANISTIČKOG  
PLANA UREĐENJA
- VII. IZMJENE I DOPUNE PLANA

# VII. IZMJENE I DOPUNE PROSTORNOG PLANA UREĐENJA GRADA NOVALJE

050100250500m

MJ. 1 : 5 000

S

|   |   |
|---|---|
| Županija: LIČKO-SENJSKA ŽUPANIJA   |   |
| Grad: GRAD NOVALJA   |   |
| Naziv prostornog plana: VII. IZMJENE I DOPUNE PROSTORNOG PLANA UREĐENJA GRADA NOVALJE   |   |
| Naziv kartografskog prikaza: GRAĐEVINSKO PODRUČJE NASELJA NOVALJA - ŠKUNCINI STANI - JUG<br>GRAĐEVINSKO PODRUČJE NASELJA GAJAC - GAJAC                                                                                     |   |
| Broj kartografskog prikaza: 5.4.   | Mjerilo kartografskog prikaza: 1:5000                                                                                          |
| Odluka o izradi Plana (službeno glasilo):<br>"Županijski glasnik" Ličko - senjske županije broj 35/23 i 27/24   | Odluka predstavničkog tijela o donošenju Plana (službeno glasilo):<br>"Županijski glasnik" Ličko - senjske županije broj 12/25 |
| Javna rasprava (datum objave):<br>„Zadarski list“ od 15. veljače 2025. godine   | Javni uvid održan:<br>od 19. veljače 2025. godine do 05. ožujka 2025. godine                                                   |
| Pečat tijela odgovornog za provođenje javne rasprave:   | Odgovorna osoba za provođenje javne rasprave:<br><div>Gordana Vuković, dipl.ing.arh.</div>                                     |
| Suglasnost prema članku 108. Zakona o prostornom uređenju (Narodne novine br. 153/13, 65/17, 114/18, 39/19, 98/19 i 67/23)<br>Br. suglasnosti KLASA: 350-02/25-14/13, URBROJ: 531-06-01-01-25-5, datum: 02.04.2025. godine |   |
| Mišljenje prema članku 107. Zakona o prostornom uređenju (Narodne novine br. 153/13, 65/17, 114/18, 39/19, 98/19 i 67/23)<br>KLASA: 350-02/25-03/3, URBROJ: 2125-64-02-25-6, datum: 19.03.2025. godine                     |   |
| Pravna osoba/tijelo koje je izradilo Plan:<br>URBANISTIČKI INSTITUT HRVATSKE d.o.o. Frane Petrića 4, 10000 Zagreb, tel. 01/4804-300, fax. 01/4812-708                                                                      |   |
| Pečat pravne osobe/tijela koje je izradilo Plan:   | Odgovorna osoba:<br><div>mr.sc. Ninoslav Dusper, dipl.ing.arh.</div>                                                           |
| Odgovorni voditelj izrade Plana: Tamara Mihinjač Pleše, dipl.ing.arh.   |   |
| Stručni tim u izradi Plana:<br>Tamara Mihinjač Pleše, dipl.ing.arh.<br>Dunja Ožvatić, dipl.ing.arh.<br>Daliborka Pavlović, građ.tehn.                                                                                      |   |
| Ilma Begović, dipl.ing.arh.<br>Daniela Nagradić, mag.ing.prosp.arh.<br>Karlo Žebčević, mag.oecol.et prot.nat. i mag.ing.agr.                                                                                               |   |
| Pečat predstavničkog tijela:   | Predsjednik predstavničkog tijela:<br><div>Matej Guščić, struč.spec.oec.</div>                                                 |
| Istovjetnost ovog prostornog plana s izvornikom ovjerava:   | Pečat nadležnog tijela:   |
| <div>ime, prezime i potpis</div>   |   |