


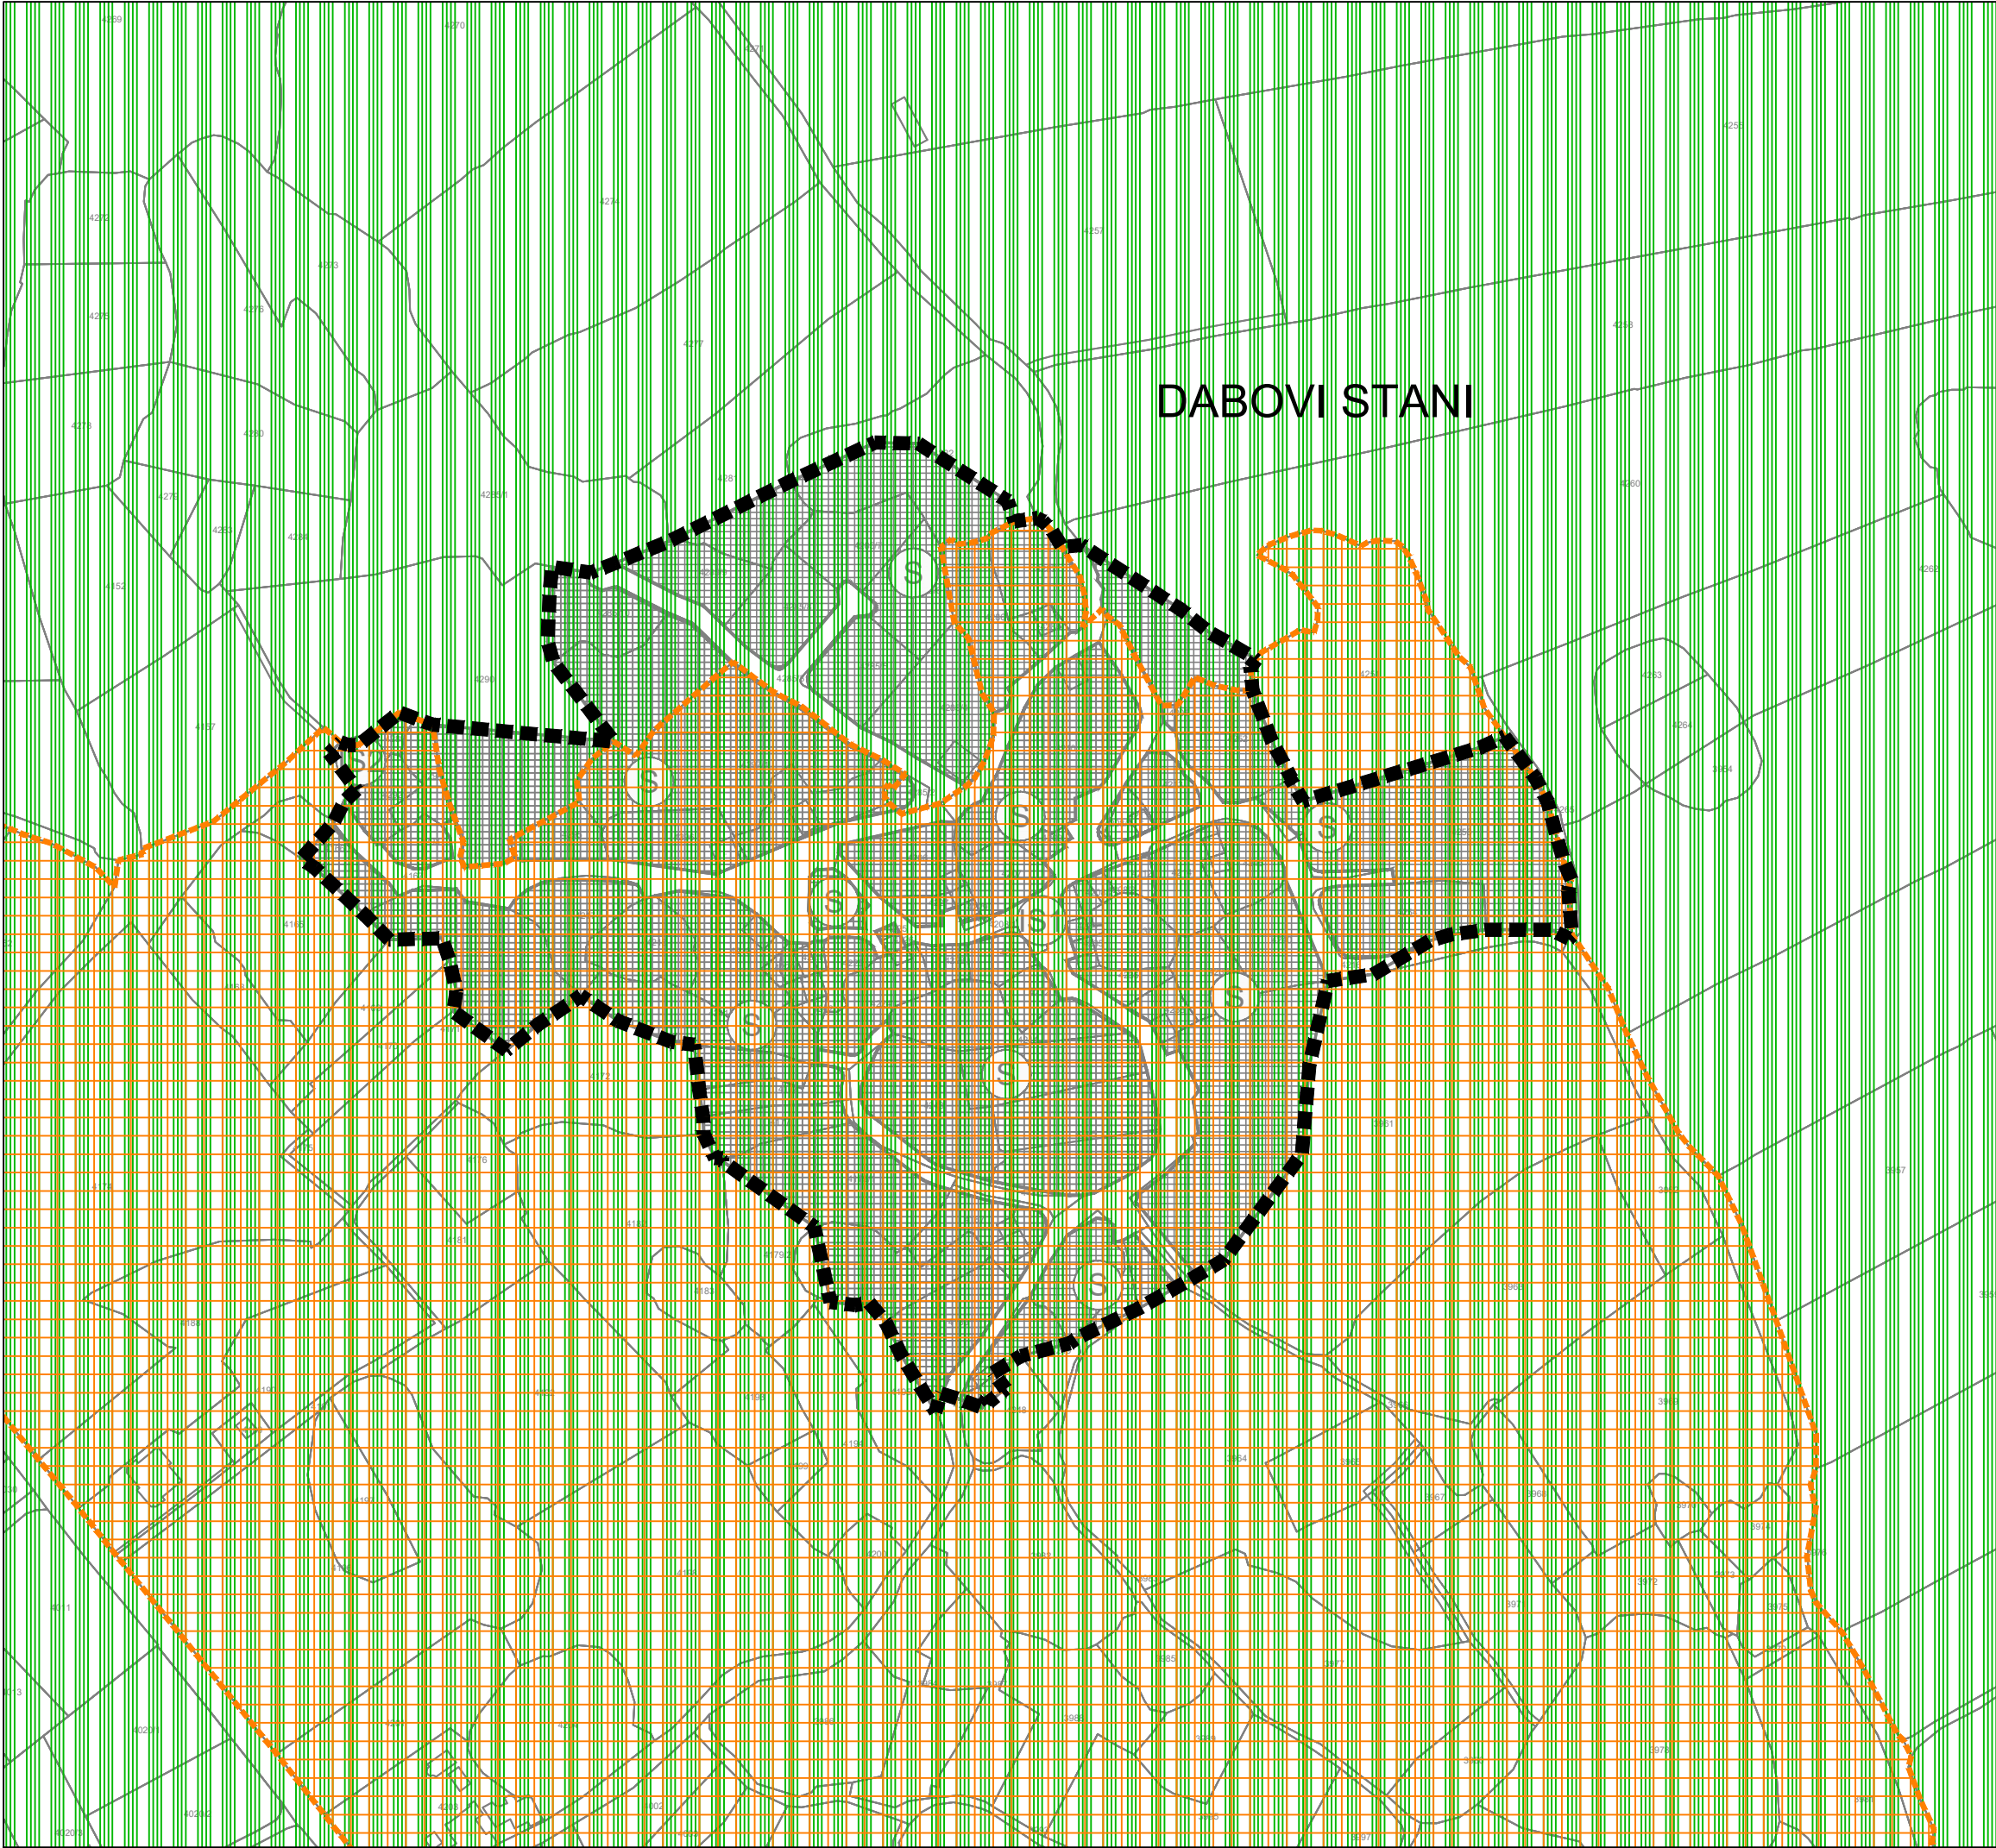

LEGENDA

GRANICE

GRANICA OBUHVATA PROSTORA S
DETALJNOŠĆU UPU-A

RAZVOJ I UREĐENJE POVRŠINA IZDOJENE NAMJENE IZVAN NASELJA

STAMBENA NAMJENA

POVRŠINE INFRASTRUKTURNIH SUSTAVA
IS1 - prometne površine - prometnica
IS2 - transformatorska stanica

PODRUČJA POSEBNIH UVJETA KORIŠTENJA


ARHEOLOŠKA BAŠTINA

EVIDENTIRANA I MJERAMA OVOG PLANA ZAŠTIĆENA KULTURNA BAŠTINA

POVIJESNA SEOSKA CJELINA I ETNOLOŠKA BAŠTINA

EKOLOŠKA MREŽA NATURA 2000
PODRUČJA OČUVANJA ZNAČAJNA ZA VRSTE I STANIŠNE TIPOVE (POVS)

HR2001021 LUN

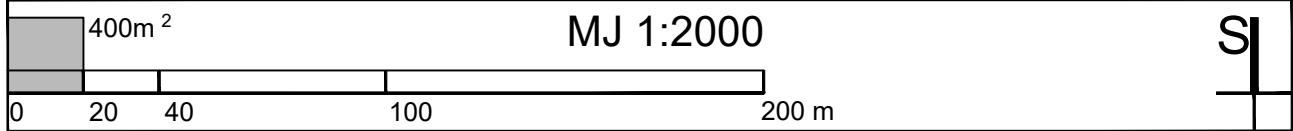

DETALJNOST UPU-a ZA NASELJE DABOVI STANI

Županija:

Grad:

LIČKO-SENJSKA ŽUPANIJA

GRAD NOVALJA

Naziv prostornog plana:

VII. IZMJENE I DOPUNE PROSTORNOG PLANA UREĐENJA GRADA NOVALJE

Naziv kartografskog prikaza:

UVJETI KORIŠTENJA, UREĐENJA I ZAŠTITE POVRŠINA

Broj kartografskog prikaza:

12.3.

Odluka o izradi Plana (službeno glasilo):

"Županijski glasnik" Ličko - senjske županije broj 35/23 i 27/24

Javna rasprava (datum objave):

„Zadarski list“ od 15. veljače 2025. godine

Pečat tijela odgovornog za provođenje javne rasprave:

Mjerilo kartografskog prikaza:

1:2000

Odluka predstavničkog tijela o donošenju Plana (službeno glasilo):

"Županijski glasnik" Ličko - senjske županije broj 12/25

Javni uvid održan:

od 19. veljače 2025. godine do 05. ožujka 2025. godine

Odgovorna osoba za provođenje javne rasprave:

Gordana Vuković, dipl.ing.arh.

Suglasnost prema članku 108. Zakona o prostornom uređenju (Narodne novine br. 153/13, 65/17, 114/18, 39/19, 98/19 i 67/23)

Br. suglasnosti KLASA: 350-02/25-14/13, URBROJ: 531-06-01-01-25-5, datum: 02.04.2025. godine

Mišljenje prema članku 107. Zakona o prostornom uređenju (Narodne novine br. 153/13, 65/17, 114/18, 39/19, 98/19 i 67/23)

KLASA: 350-02/25-03/3, URBROJ: 2125-64-02-25-6, datum: 19.03.2025. godine

Pravna osoba/tijelo koje je izradilo Plan:

URBANISTIČKI INSTITUT HRVATSKE d.o.o. Frane Petrića 4, 10000 Zagreb

Pečat pravne osobe/tijela koje je izradilo Plan:

Odgovorna osoba:

mr.sc. Ninoslav Dusper, dipl.ing.arh

Odgovorni voditelj izrade Plana:

Tamara Mihinjač Pleše, dipl.ing.arh.

Stručni tim u izradi Plana:

Tamara Mihinjač Pleše, dipl.ing.arh.

Dunja Ožvatić, dipl.ing.arh.

Daliborka Pavlović, građ.tehn.

Pečat predstavničkog tijela:

Predsjednik predstavničkog tijela:

Matej Guščić, struč. spec. oec.

Istovjetnost ovog Plana s izvornikom ovjerava:

ime, prezime i potpis

Pečat nadležnog tijela:

UH

urbanistički institut hrvatske