


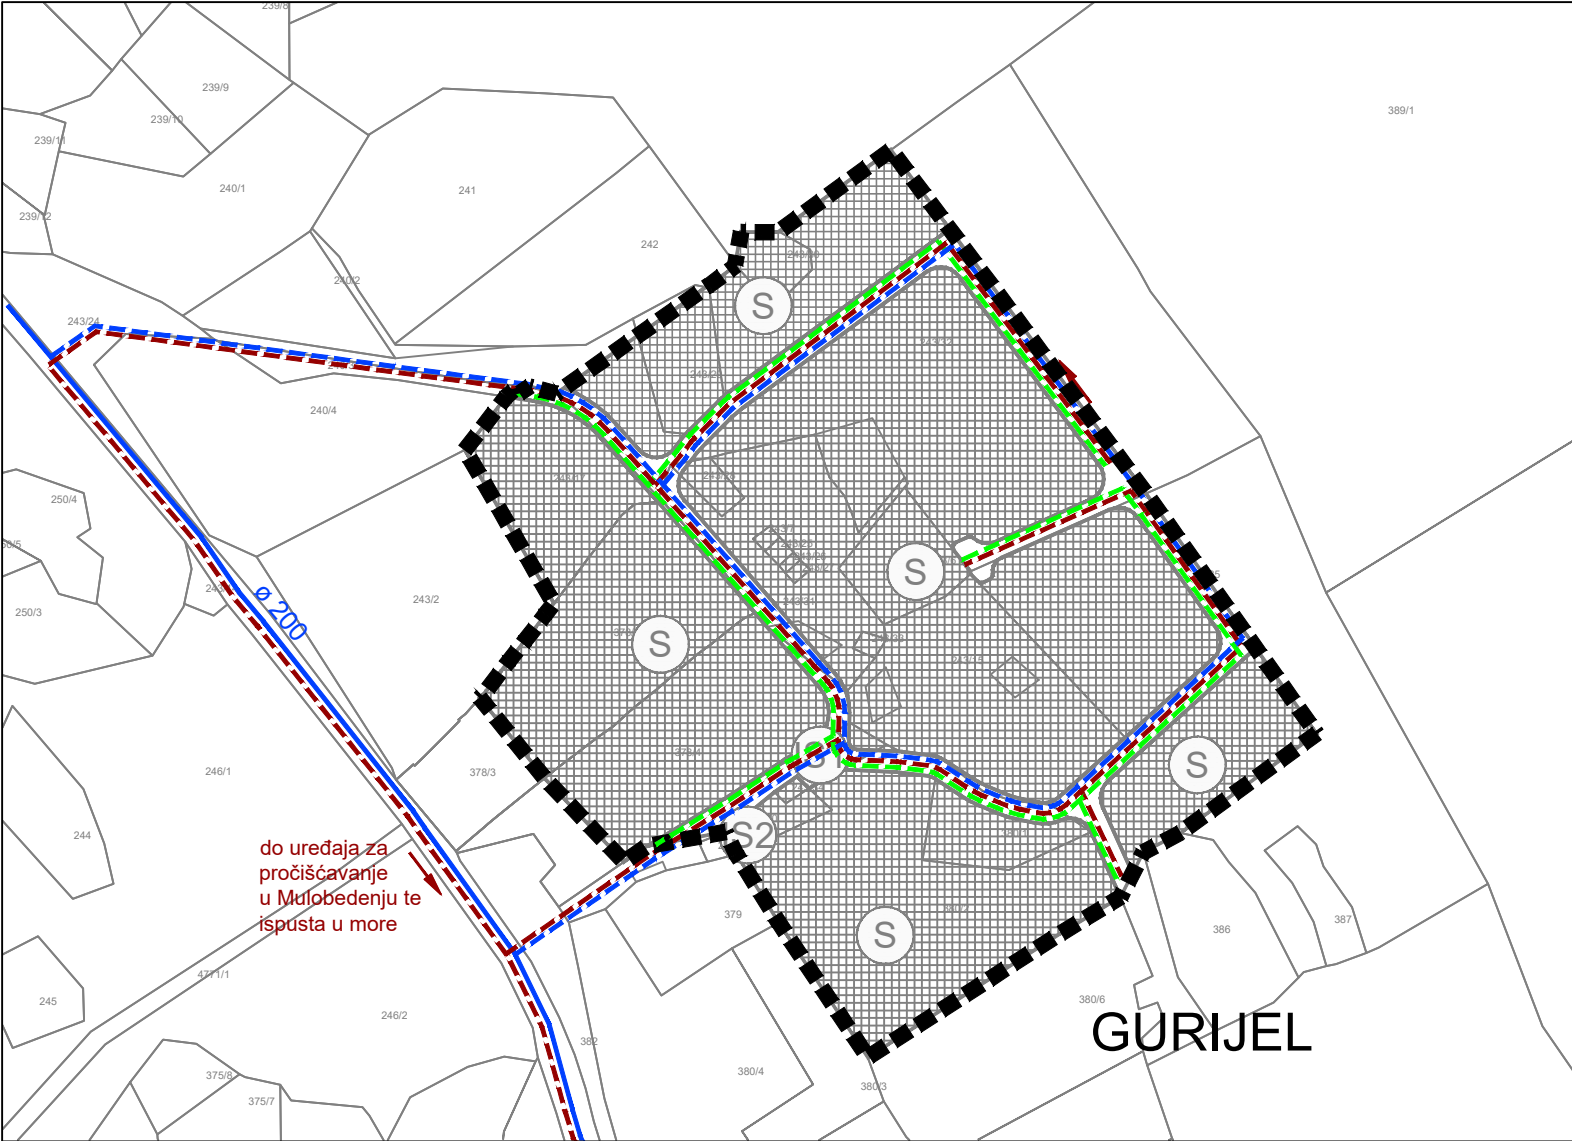

LEGENDA

GRANICE

GRANICA OBUHVATA PROSTORA S
DETALJNOŠĆU UPU-A

RAZVOJ I UREĐENJE POVRŠINA IZDVOJENE NAMJENE IZVAN NASELJA

STAMBENA NAMJENA

POVRŠINE INFRASTRUKTURNIH SUSTAVA
IS1 - prometne površine - prometnica
IS2 - transformatorska stanica

VODNOGOSPODARSKI SUSTAV


KORIŠTENJE VODA

OSTALI VODOOPSKRBNI CJEVOVODI

ODVODNJA OTPADNIH VODA

OSTALI DOVODNI KANALI

KANAL OBORINSKE VODE

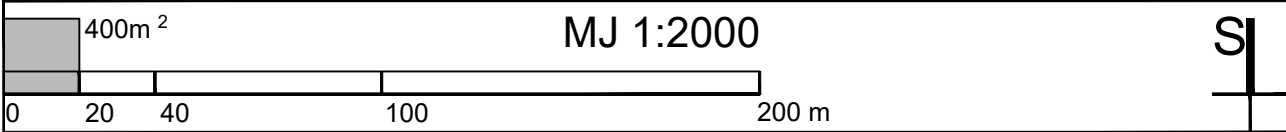

DETALJNOST UPU-a ZA NASELJE GURIJEL