


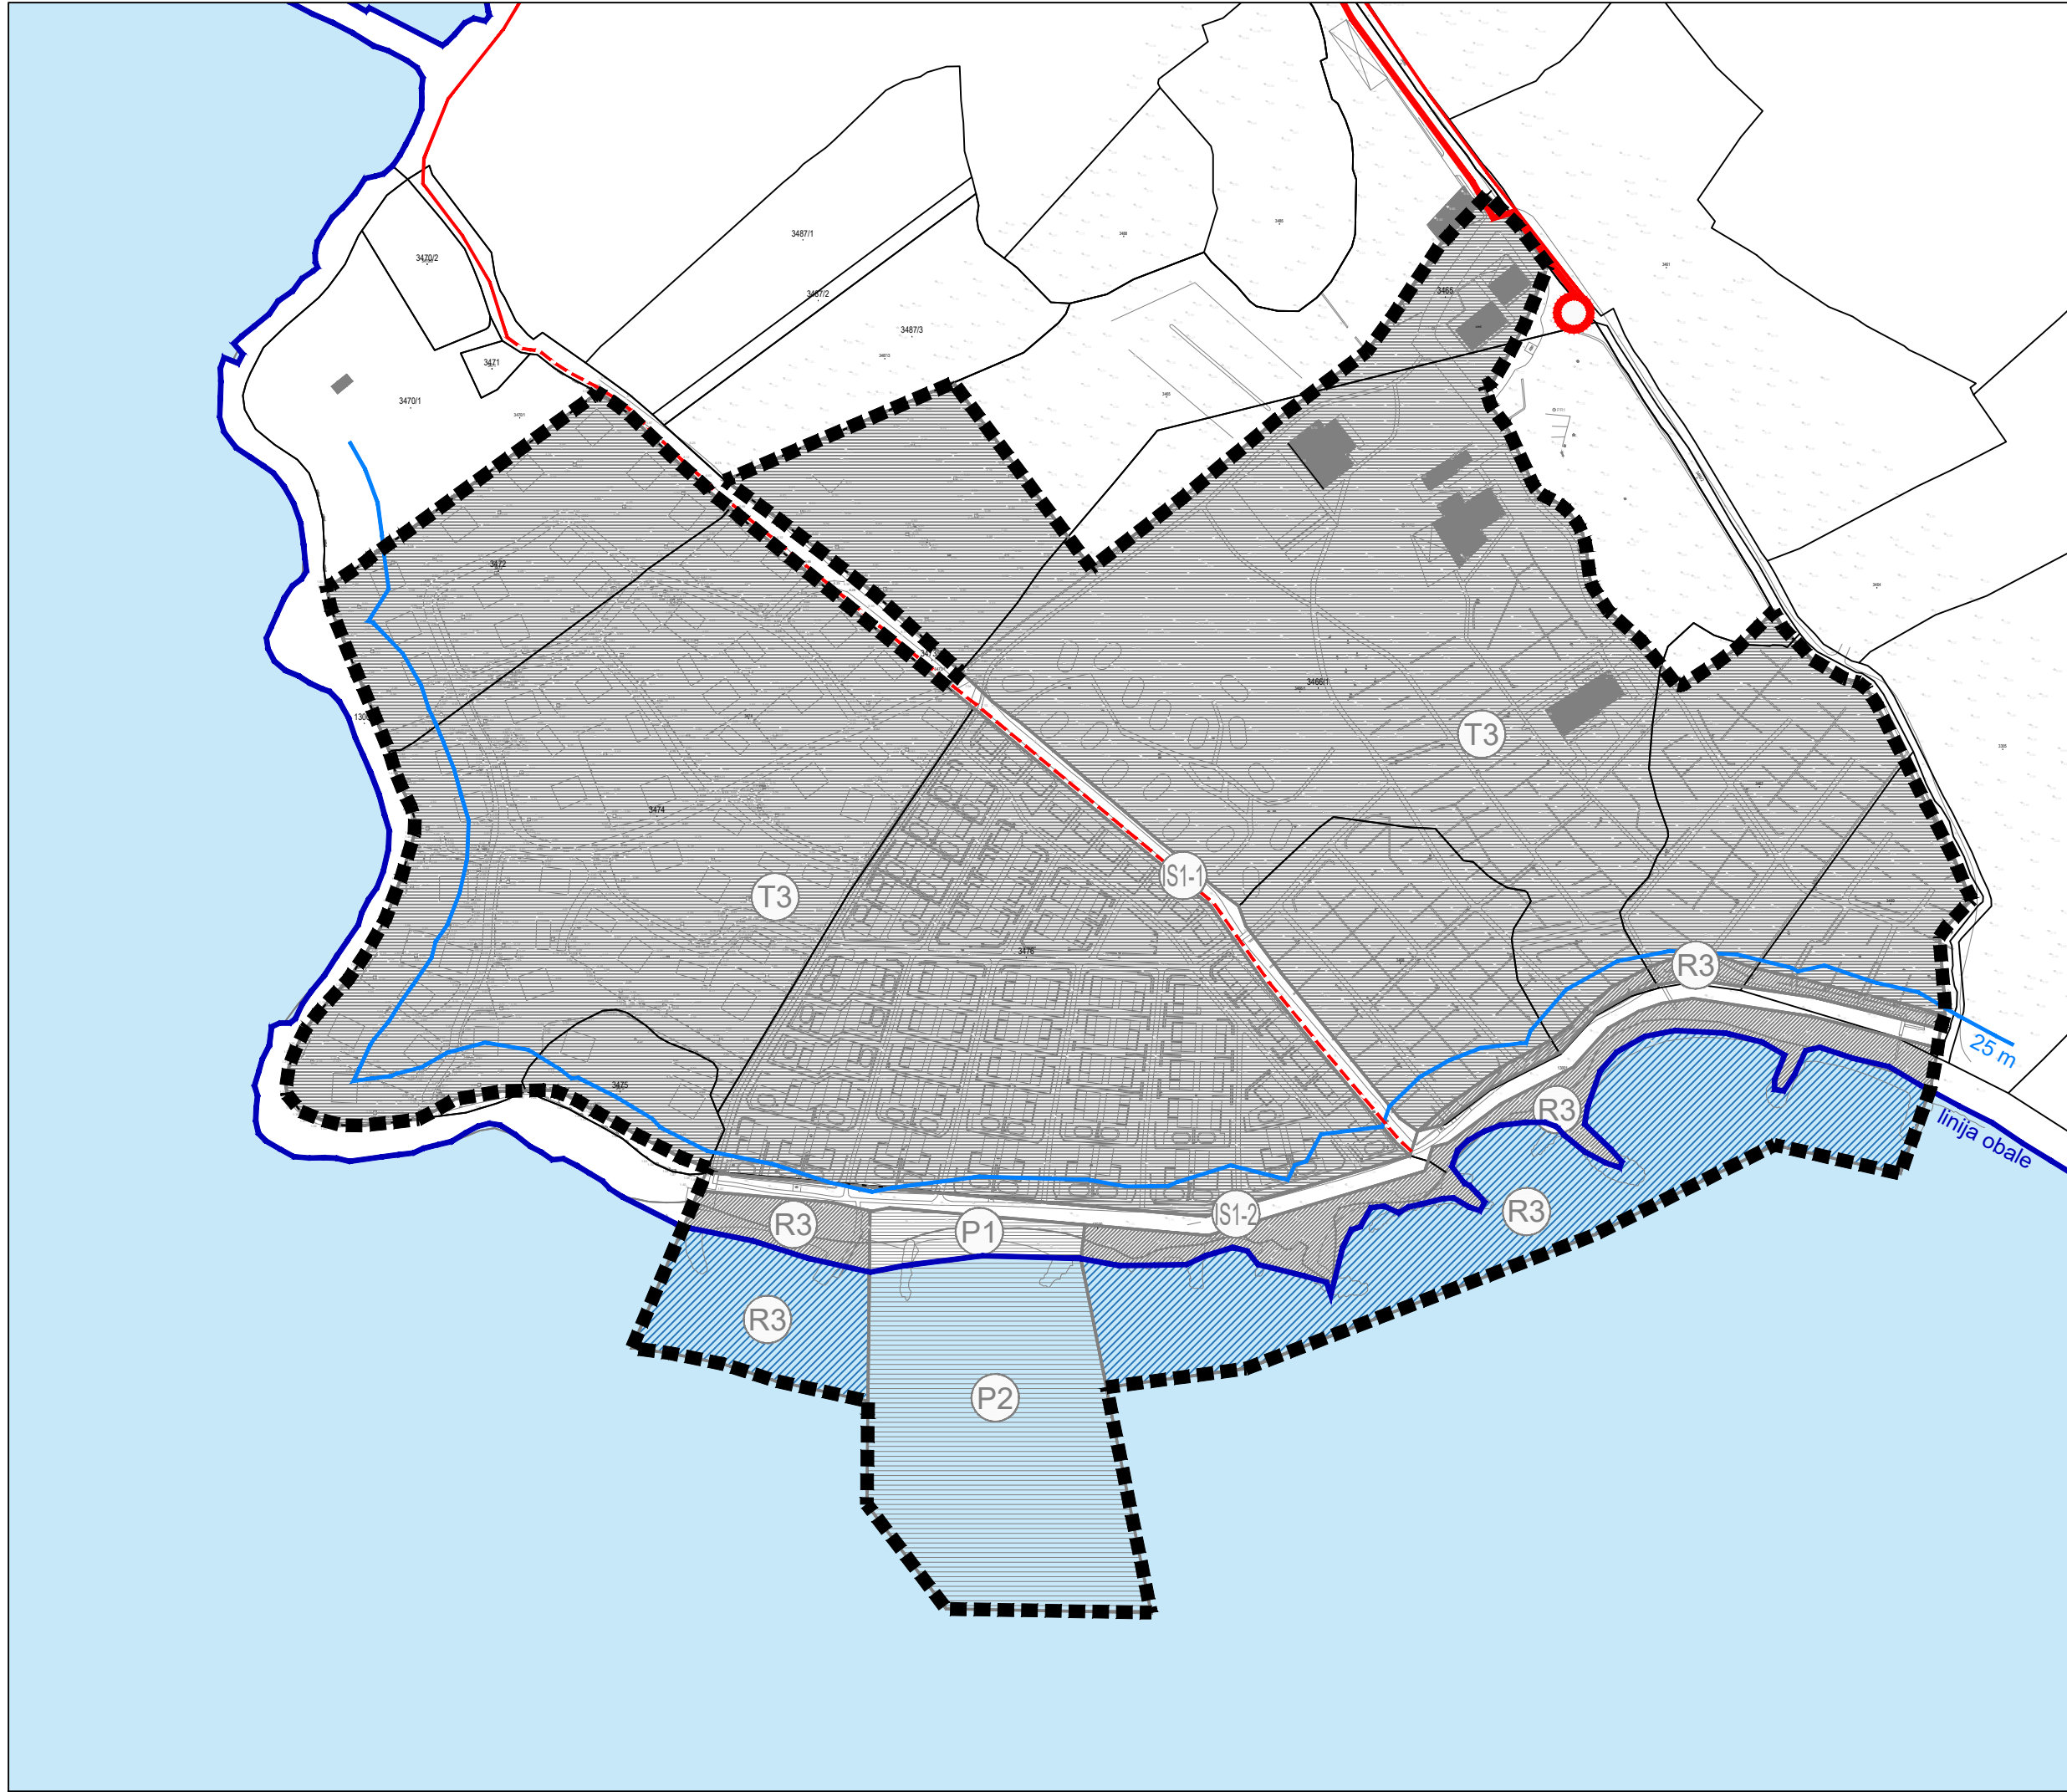

- LEGENDA**
GRANICE

GRANICA OBUHVATA PROSTORA S DETALJNOŠĆU UPU-A

GRANICA GRAĐEVINSKOG PODRUČJA

LINIJA OBALE

POJAS 25 m OD OBALE
- RAZVOJ I UREĐENJE POVRŠINA IZDVOJENE NAMJENE IZVAN NASELJA**

T3

GRAĐEVINSKO PODRUČJE IZDVOJENE NAMJENE GOSPODARSKA NAMJENA - UGOSTITELJSKO TURISTIČKA
T3 - KAMP

R3

SPORTSKO REKREACIJSKA NAMJENA
R3 - uređeno kupalište

IS

POVRŠINE INFRASTRUKTURNIH SUSTAVA
IS1-1 - prometnica
IS1-2 - obalna šetnica (lungo mare)

P

PRIVEZIŠTE
P1- kopneni dio, P2 - morski dio

MORE
- ENERGETSKI SUSTAV**
ELEKTROENERGETIKA

post./plan.

TRANSFORMATORSKA STANICA

ELEKTROPRIJENOSNI UREĐAJI

post./plan.

DALEKOVOD/KABEL - SREDNJI NAPON

DALEKOVOD/KABEL - NISKI NAPON I VOD JAVNE RASVJETE
- 400m²

MJ 1:2000

SI

0

20

40

100

200 m
- | | |
|--|--|
| DETALJNOST UPU-a ZA PODRUČJE KAMPA OGRADICE (T3) | |
| Županija:
Grad: | LIČKO-SENJSKA ŽUPANIJA
GRAD NOVALJA |
| Naziv prostornog plana: VII. IZMJENE I DOPUNE PROSTORNOG PLANA UREĐENJA GRADA NOVALJE | |
| Naziv kartografskog prikaza: PROMETNA, ULIČNA I KOMUNALNA INFRASTRUKTURNA MREŽA
ENERGETSKI SUSTAV - ELEKTROENERGETIKA | |
| Broj kartografskog prikaza: 6.2.B. | Mjerilo kartografskog prikaza: 1:2000 |
| Odluka o izradi Plana (službeno glasilo):
"Županijski glasnik" Ličko - senjske županije broj 35/23 i 27/24 | Odluka predstavničkog tijela o donošenju Plana (službeno glasilo):
"Županijski glasnik" Ličko - senjske županije broj 12/25 |
| Javna rasprava (datum objave):
„Zadarski list“ od veljače 2025. godine | Javni uvid održan:
od 19. veljače 2025. godine do 05. ožujka 2025. godine |
| Pečat tijela odgovornog za provođenje javne rasprave: | Odgovorna osoba za provođenje javne rasprave:
<div>Gordana Vuković, dipl.ing.arh.</div> |
| Suglasnost prema članku 108. Zakona o prostornom uređenju (Narodne novine br. 153/13, 65/17, 114/18, 39/19, 98/19 i 67/23)
Br. suglasnosti KLASA: 350-02/25-14/13, URBROJ: 531-06-01-01-25-5, datum: 02.04.2025. godine | |
| Mišljenje prema članku 107. Zakona o prostornom uređenju (Narodne novine br. 153/13, 65/17, 114/18, 39/19, 98/19 i 67/23)
KLASA: 350-02/25-03/3, URBROJ: 2125-64-02-25-6, datum: 19.03.2025. godine | |
| Pravna osoba/tijelo koje je izradilo Plan:
URBANISTIČKI INSTITUT HRVATSKE d.o.o. Frane Petrića 4, 10000 Zagreb | |
| Pečat pravne osobe/tijela koje je izradilo Plan: | Odgovorna osoba:
<div>mr.sc. Ninoslav Dusper, dipl.ing.arh</div> |
| Odgovorni voditelj izrade Plana:
Tamara Mihinjač Pleše, dipl.ing.arh. | |
| Stručni tim u izradi Plana:
Tamara Mihinjač Pleše, dipl.ing.arh.
Dunja Ožvatić, dipl.ing.arh.
Daliborka Pavlović, građ.tehn. | |
| Ilma Begović, dipl.ing.arh.
Daniela Nagradić, mag.ing.prosp.arh.
Karlo Žebčević, mag.oecol.et.prot./mag.ing.agr. | |
| Pečat predstavničkog tijela: | Predsjednik predstavničkog tijela:
<div>Matej Guščić, struč. spec. oec.</div> |
| Istovjetnost ovog Plana s izvornikom ovjerava: | Pečat nadležnog tijela: |
| <div>ime, prezime i potpis</div> | |