


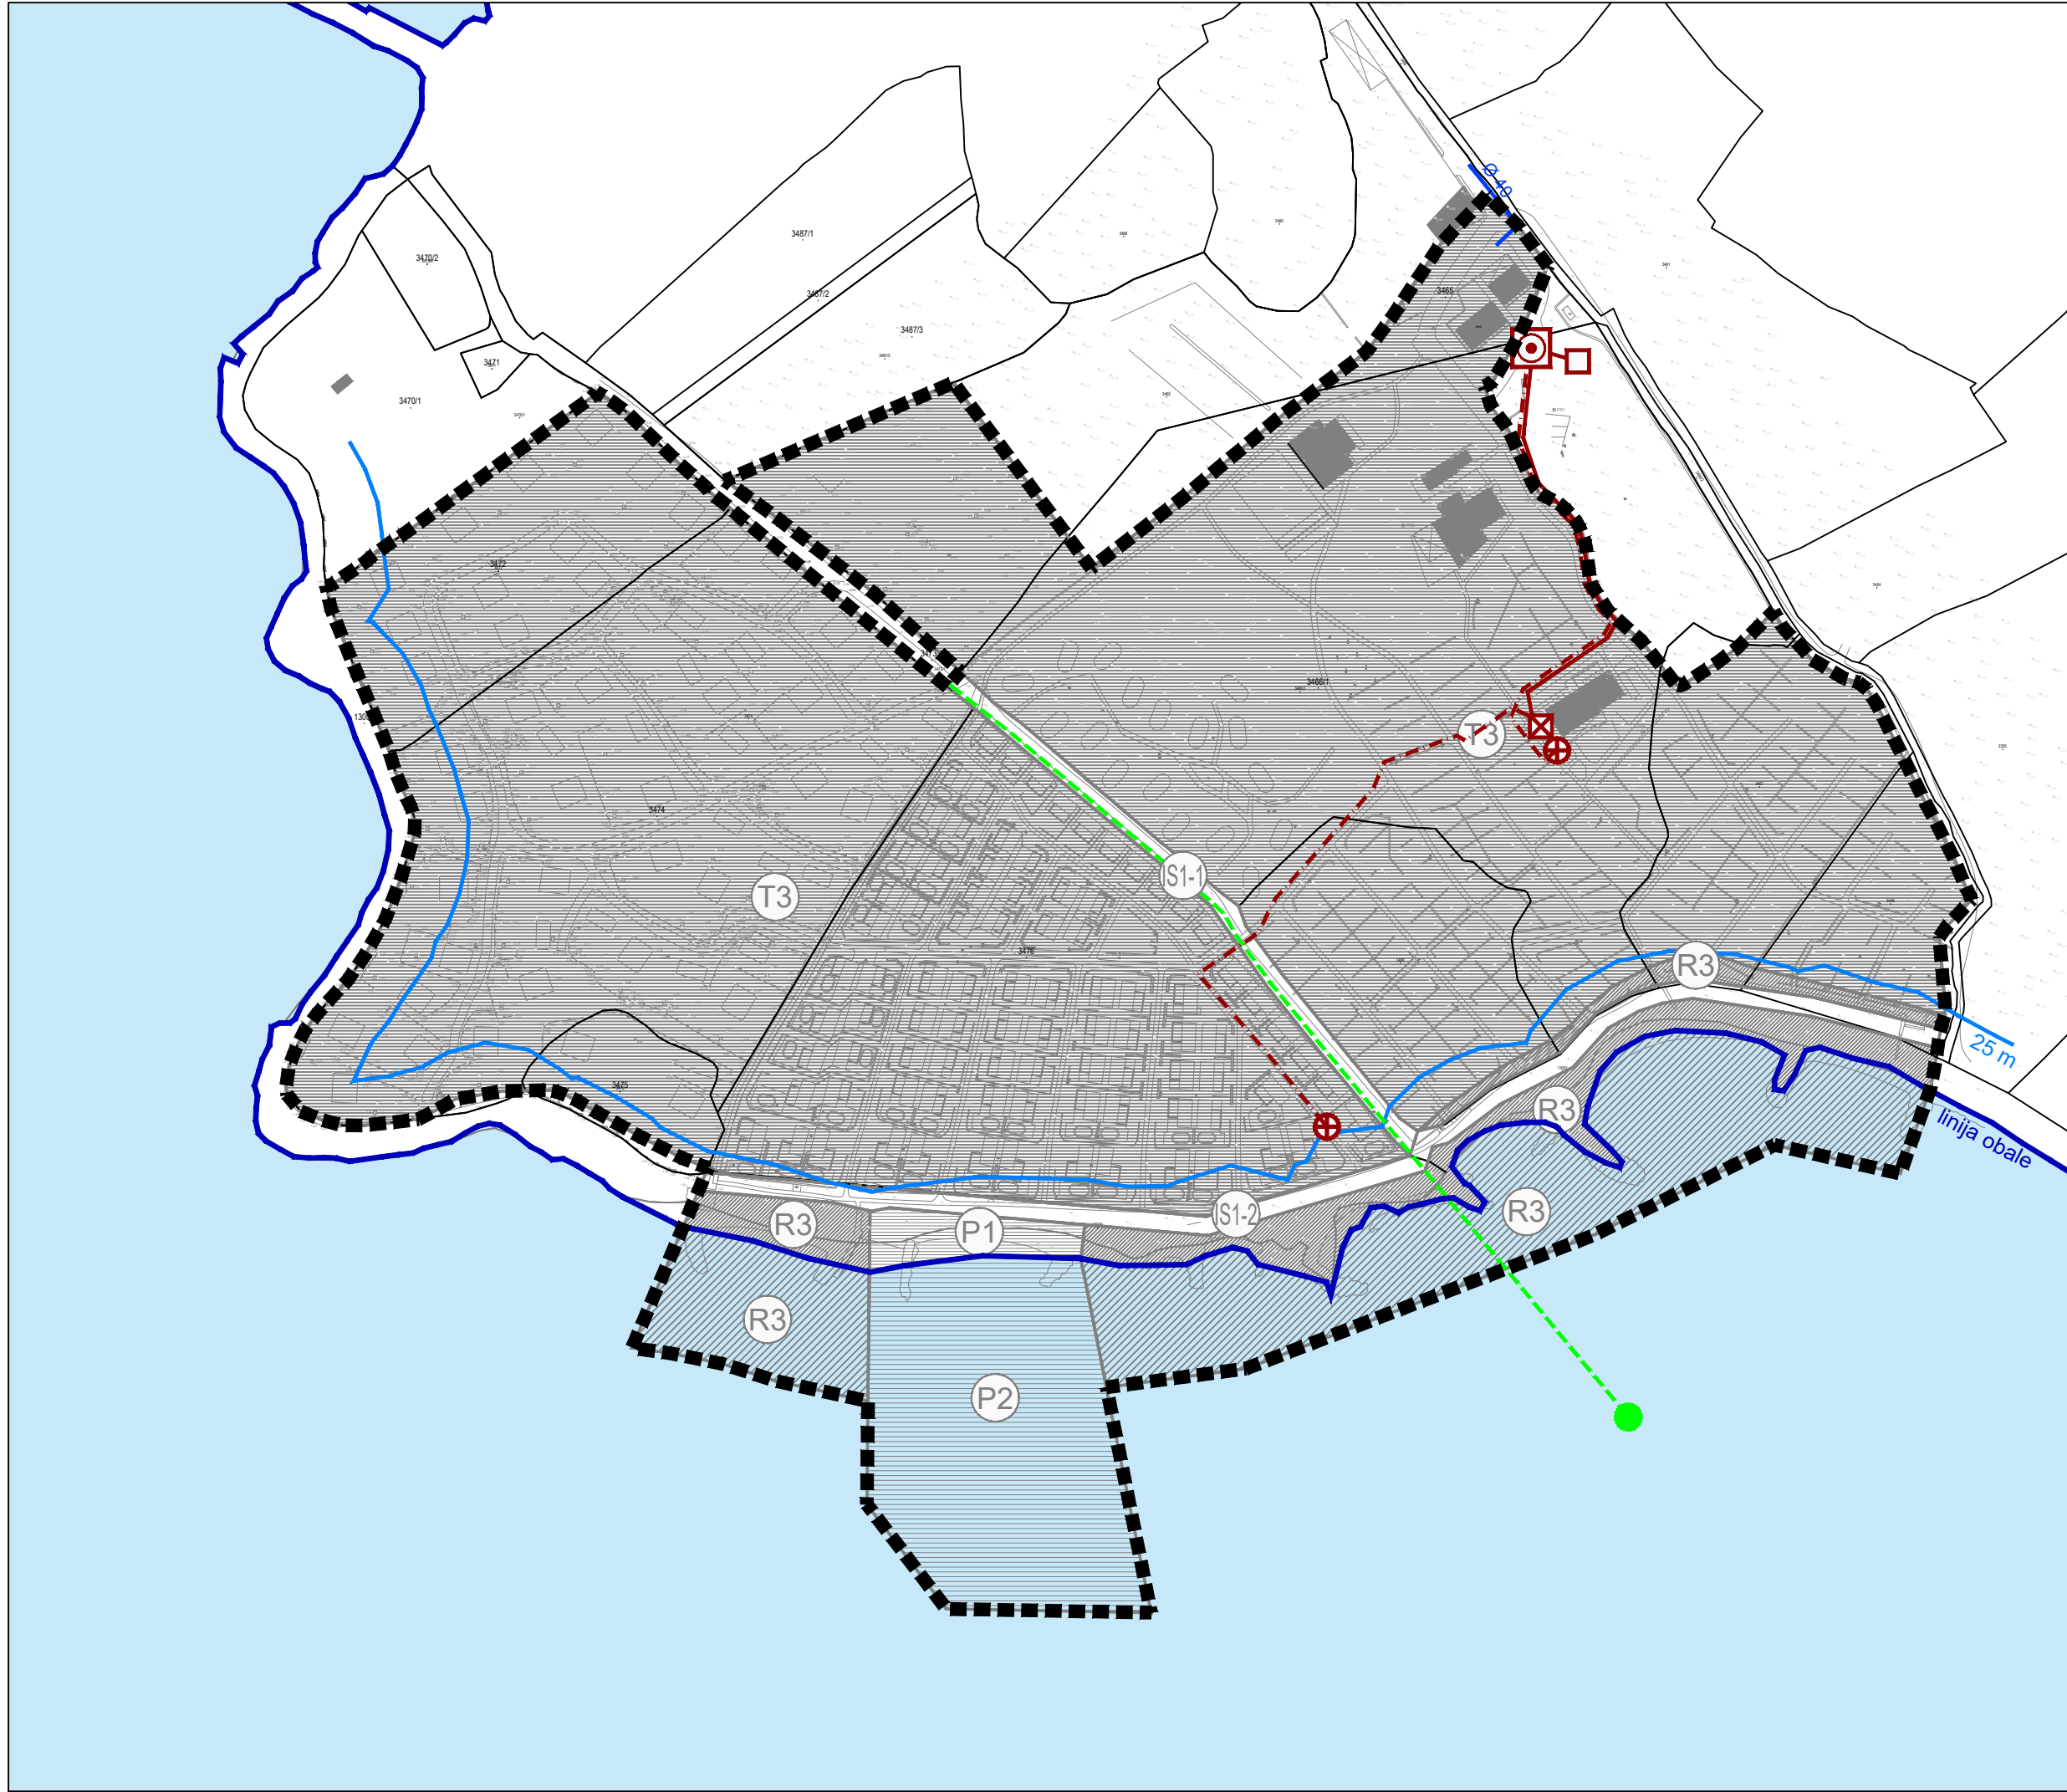

LEGENDA
GRANICE

- GRANICA OBUHVATA PROSTORA S
DETALJNOŠĆU UPU-A
- GRANICA GRAĐEVINSKOG PODRUČJA
- LINIJA OBALE
- POJAS 25 m OD OBALE

RAZVOJ I UREĐENJE POVRŠINA IZDVOJENE NAMJENE IZVAN NASELJA

- T3

GRAĐEVINSKO PODRUČJE IZDVOJENE NAMJENE GOSPODARSKA NAMJENA -
UGOSTITELJSKO TURISTIČKA
T3 - KAMP
- R3

SPORTSKO REKREACIJSKA NAMJENA
R3 - uređeno kupalište
- IS

POVRŠINE INFRASTRUKTURNIH SUSTAVA
IS1-1 - prometnica
IS1-2 - obalna šetnica (lungo mare)
- P

PRIVEZIŠTE
P1- kopneni dio, P2 - morski dio
- MORE


VODNOGOSPODARSKI SUSTAV

KORIŠTENJE VODA

- OSTALI VODOOPSKRBNI CJEVOVODI
- VODOMJERNO OKNO

ODVODNJA OTPADNIH VODA

- OSTALI DOVODNI KANALI (gravitacijski)
- OSTALI DOVODNI KANALI (tlačni)
- UREĐAJ ZA PROČIŠĆAVANJE OTPADNIH VODA - BIOPROČIŠĆIVAČ
- UPOJNI BUNAR
- SABIRNA JAMA
- CRPNA STANICA
- KANAL OBORINSKE VODE
- ISPUST OBORINSKE VODE

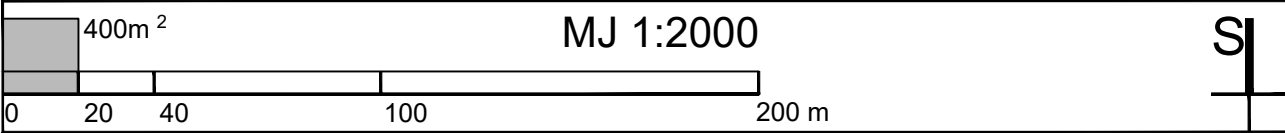

DETALJNOST UPU-a ZA PODRUČJE KAMPA OGRADICE (T3)

Županija: Grad:	LIČKO-SENJSKA ŽUPANIJA GRAD NOVALJA		
Naziv prostornog plana:	VII. IZMJENE I DOPUNE PROSTORNOG PLANA UREĐENJA GRADA NOVALJE		
Naziv kartografskog prikaza:	PROMETNA, ULIČNA I KOMUNALNA INFRASTRUKTURNA MREŽA VODNOGOSPODRSKI SUSTAV		
Broj kartografskog prikaza:	6.2.C.	Mjerilo kartografskog prikaza:	1:2000
Odluka o izradi Plana (službeno glasilo): "Županijski glasnik" Ličko - senjske županije broj 35/23 i 27/24	Odluka predstavničkog tijela o donošenju Plana (službeno glasilo): "Županijski glasnik" Ličko - senjske županije broj 12/25		
Javna rasprava (datum objave): „Zadarski list“ od veljače 2025. godine	Javni uvid održan: od 19. veljače 2025. godine do 05. ožujka 2025. godine		
Pečat tijela odgovornog za provođenje javne rasprave:	Odgovorna osoba za provođenje javne rasprave: Gordana Vuković, dipl.ing.arh.		
Suglasnost prema članku 108. Zakona o prostornom uređenju (Narodne novine br. 153/13, 65/17, 114/18, 39/19, 98/19 i 67/23) Br. suglasnosti KLASA: 350-02/25-14/13, URBROJ: 531-06-01-01-25-5, datum: 02.04.2025. godine			
Mišljenje prema članku 107. Zakona o prostornom uređenju (Narodne novine br. 153/13, 65/17, 114/18, 39/19, 98/19 i 67/23) KLASA: 350-02/25-03/3, URBROJ: 2125-64-02-25-6, datum: 19.03.2025. godine			
Pravna osoba/tijelo koje je izradilo Plan: URBANISTIČKI INSTITUT HRVATSKE d.o.o. Frane Petrića 4, 10000 Zagreb			
Pečat pravne osobe/tijela koje je izradilo Plan:	Odgovorna osoba: mr.sc. Ninoslav Dusper, dipl.ing.arh		
Odgovorni voditelj izrade Plana: Tamara Mihinjač Pleše, dipl.ing.arh.			
Stručni tim u izradi Plana: Tamara Mihinjač Pleše, dipl.ing.arh. Dunja Ožvatić, dipl.ing.arh. Daliborka Pavlović, građ.tehn.		Ilma Begović, dipl.ing.arh. Daniela Nagradić, mag.ing.prosp.arh. Karlo Žebčević, mag.oecol.et.prot./mag.ing.agr.	
Pečat predstavničkog tijela:	Predsjednik predstavničkog tijela: Matej Guščić, struč. spec. oec.		
Istovjetnost ovog Plana s izvornikom ovjerava:	Pečat nadležnog tijela:		
ime, prezime i potpis			