


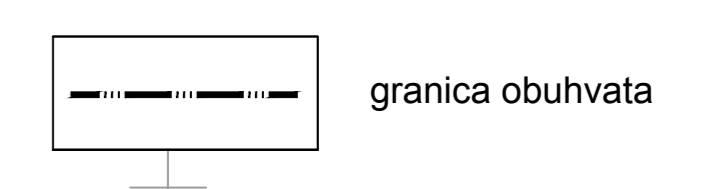

SITUACIJSKI PLAN
 INDUSTRIJSKA ZONA NOVALJA (Čiponjac)
 M 1:1000


DETALJNI PLAN
 UREĐENJA

"PODUZETNIČKA ZONA
 ČIPONJAC" NOVALJA
 III. IZMJENE I DOPUNE
 mj. 1:1000





2.2. KOMUNALNA MREŽA


VODOOPSKRBA

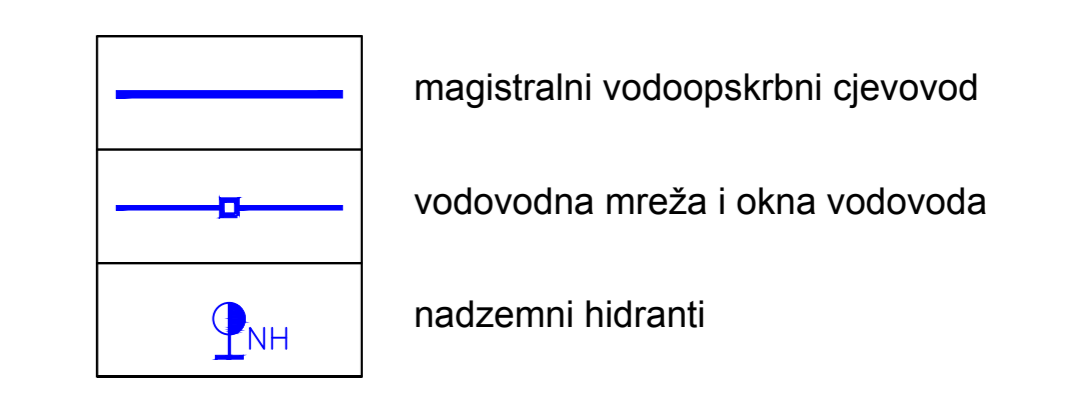

ODVODNJA

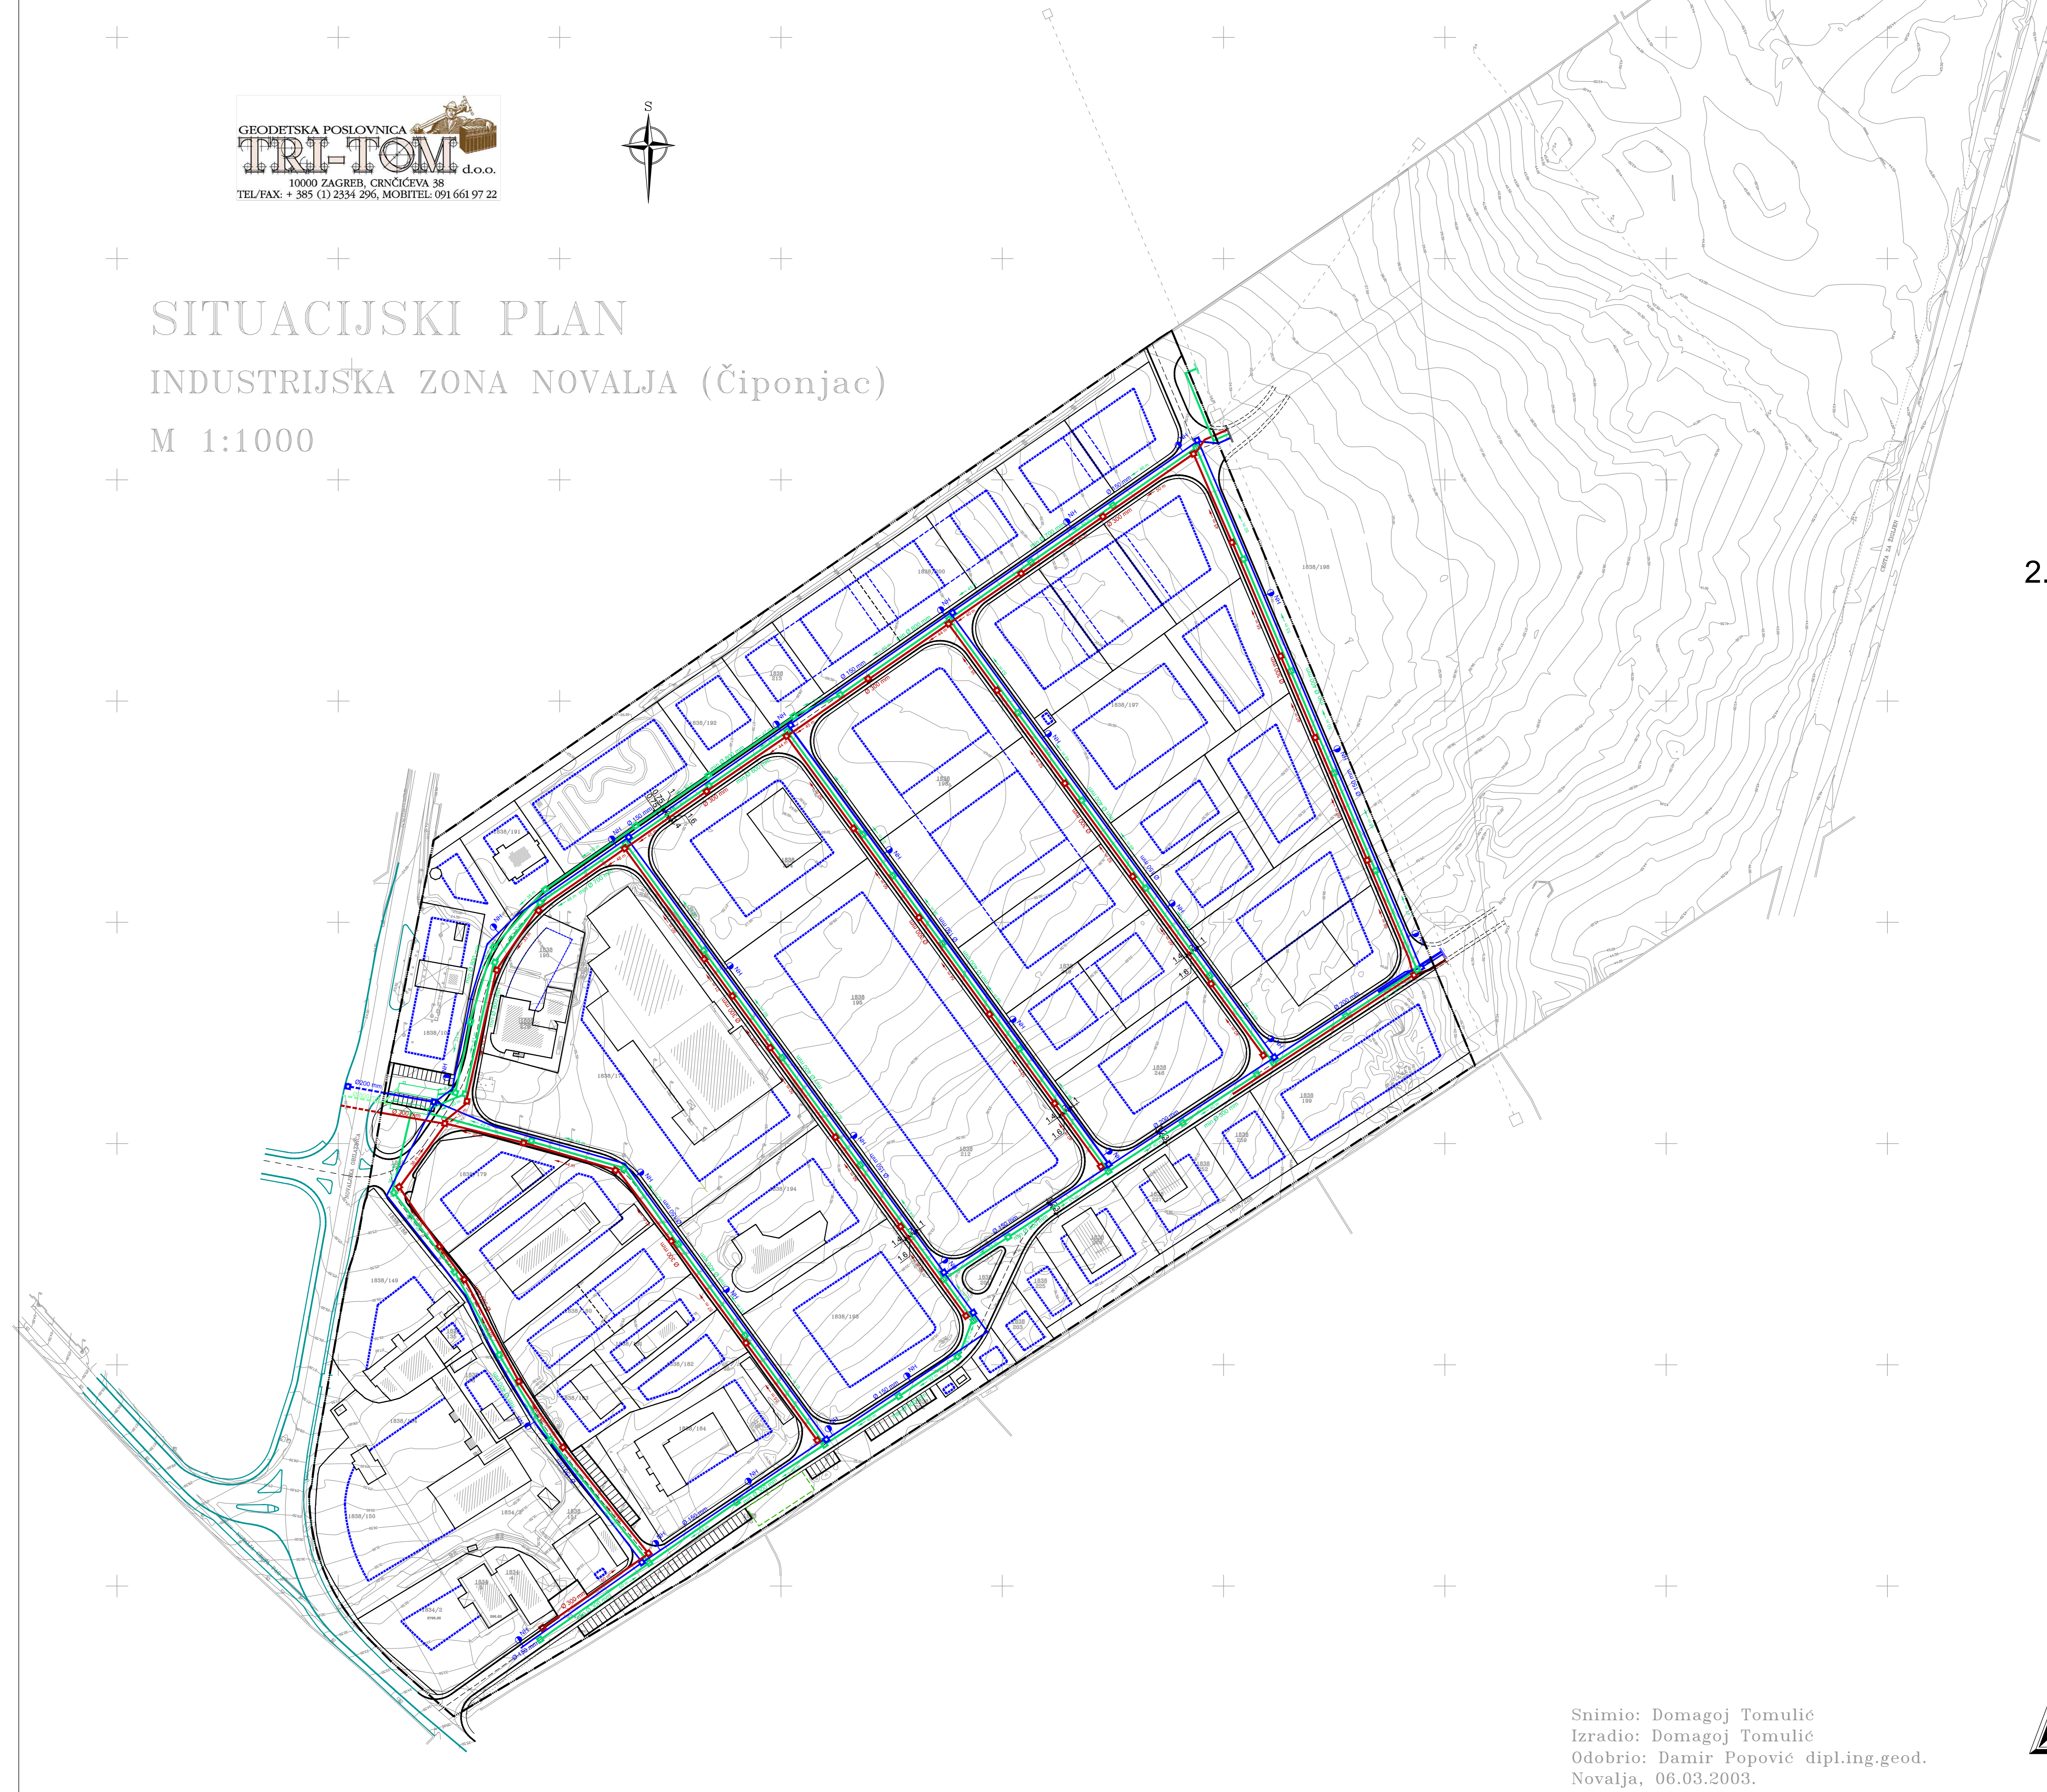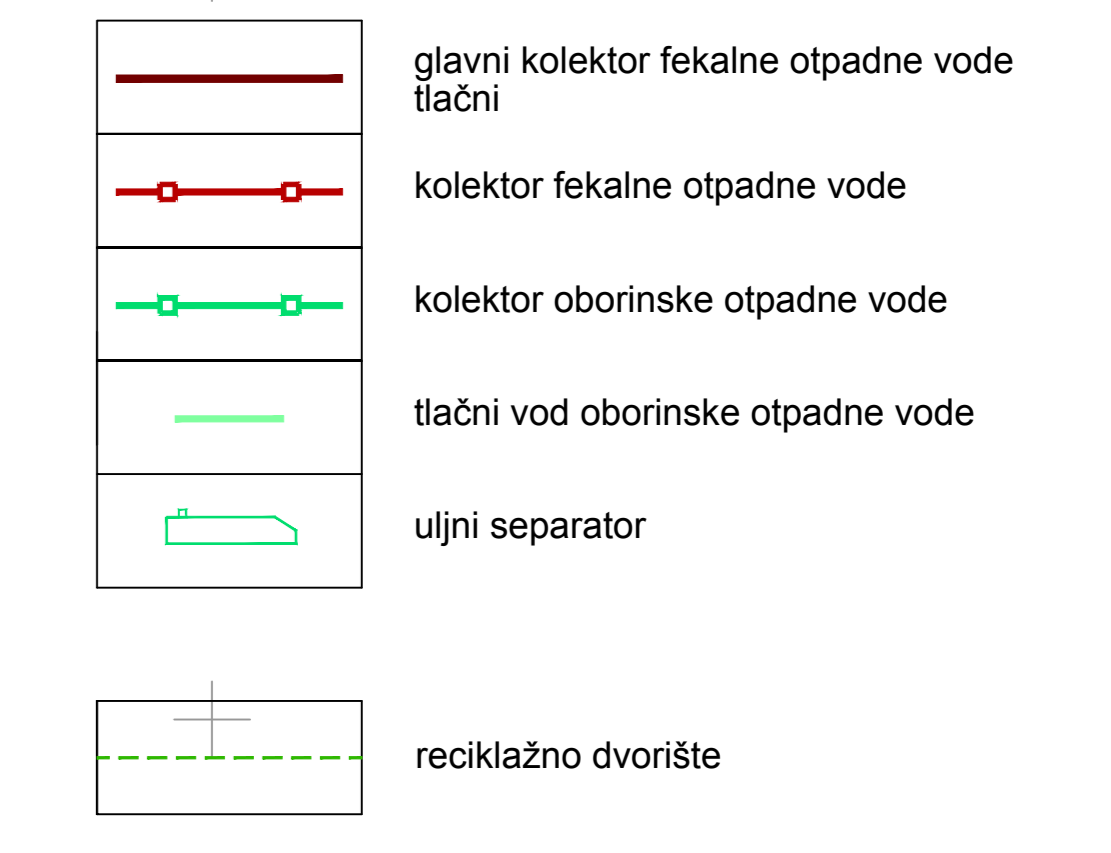

Snimio: Domagoj Tomulić
 Izradio: Domagoj Tomulić
 Odobrio: Damir Popović dipl.ing.geod.
 Novalja, 06.03.2003.

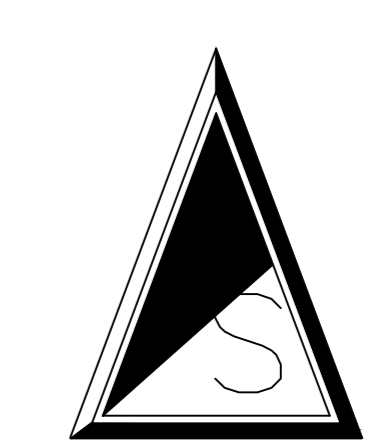

Naziv projekta: III. IZMJENE I DOPUNE DETALJNOG PLANA UREĐENJA PODUZETNIČKE ZONE ČIPONJAC	
Naziv projekta: Komunalna mreža	
Broj kartografskog lista: 2.2	Broj kartografskog lista: 1:1000
