



SITUACIJSKI PLAN  
 INDUSTRIJSKA ZONA NOVALJA (Čiponjac)  
 M 1:1000

DETALJNI PLAN  
 UREĐENJA

"PODUZETNIČKA ZONA  
 ČIPONJAC" NOVALJA

III. IZMJENE I DOPUNE

mj. 1:1000




granica obuhvata


2.3.1. ELEKTROOPSKRIBNA  
 MREŽA

ELEKTROENERGETIKA

	trafostanica 10(20)/0,4kV - postojeća
	trafostanica 10(20)/0,4kV - planirana
	trasa postojećeg DV 110kV
	trasa postojećeg KB 10(20)kV
	planirana trasa KB 10(20)kV
	planirana trasa NN mreže
	planirana trasa javne rasvjete
	granica zaštitnog pojasa DV 110kV
	zone obuhvata pojedinih trafostanica

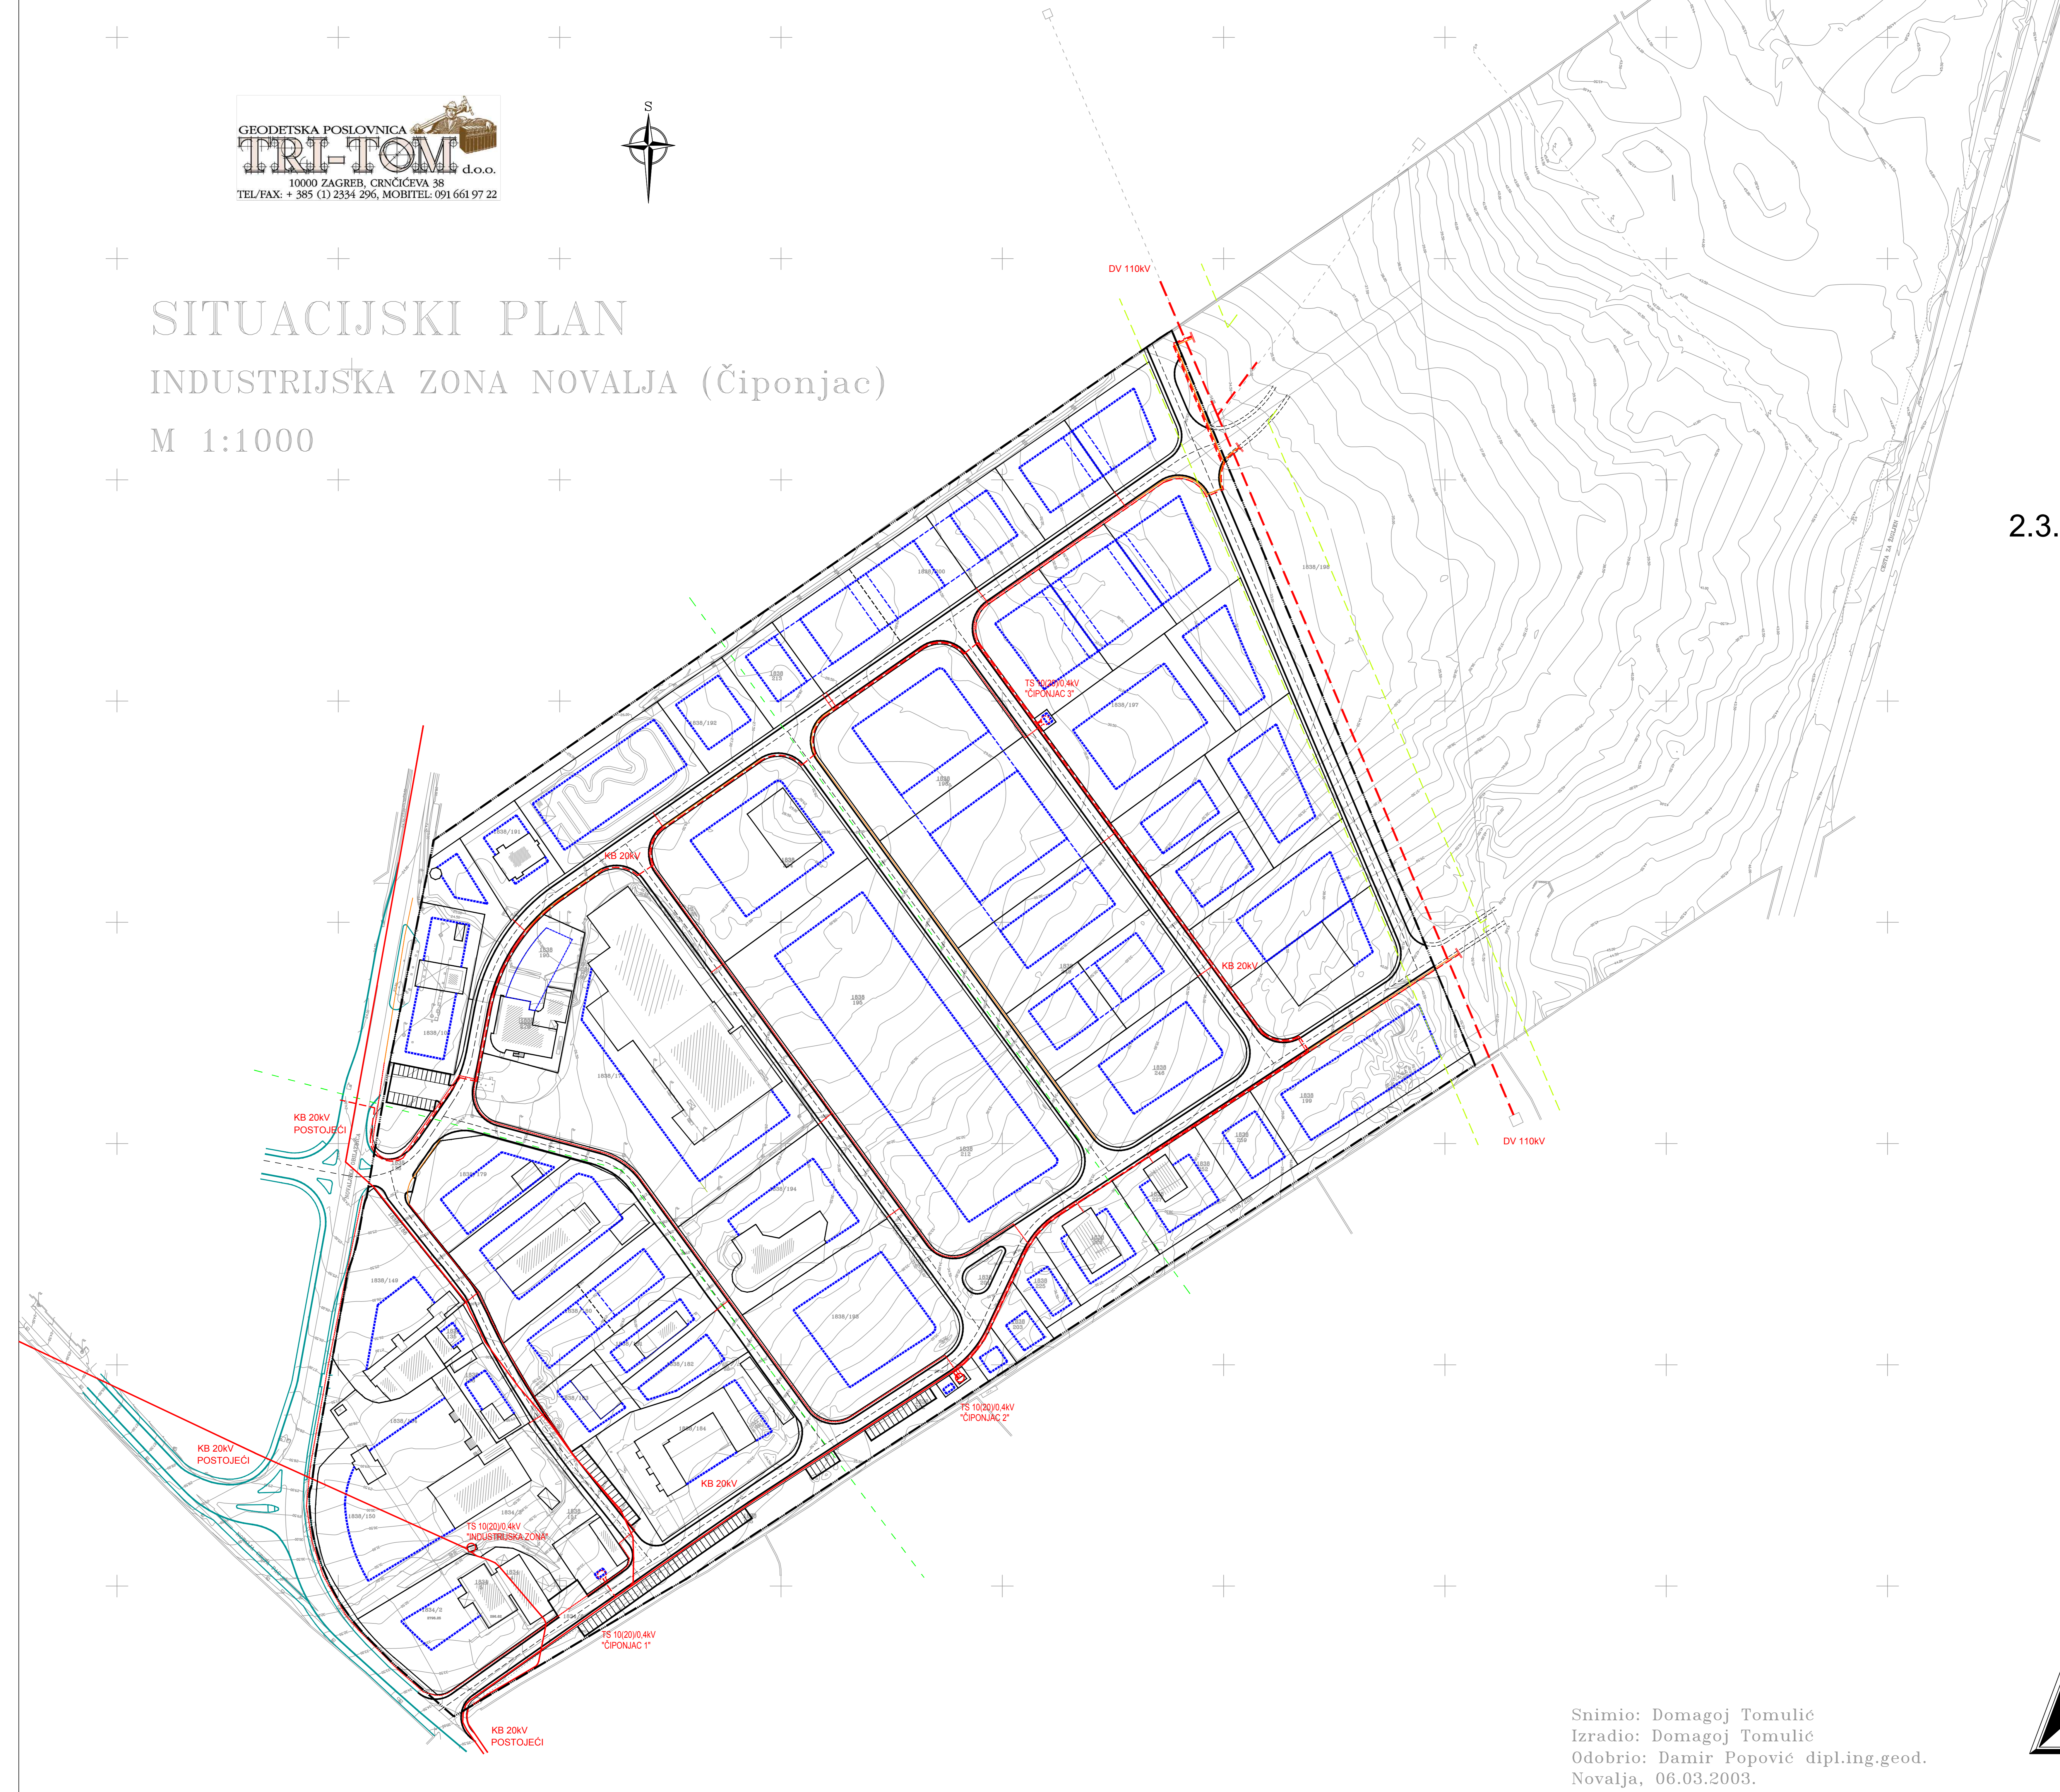

Snimio: Domagoj Tomulić  
 Izradio: Domagoj Tomulić  
 Odobrio: Damir Popović dipl.ing.geod.  
 Novalja, 06.03.2003.

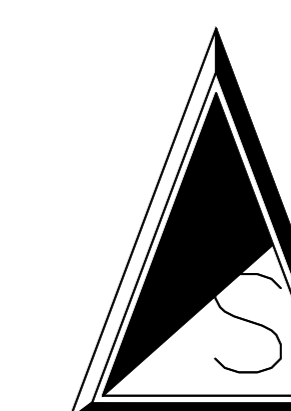

Naziv projekta: III. IZMJENE I DOPUNE DETALJNOG PLANA UREĐENJA PODUZETNIČKE ZONE ČIPONJAC	
Naziv projekatnog dijela: Elektroopskrivena mreža	
Broj kartografskog lista: 2.3.1	Broj kartografskog dijela: 1:1000
