GEODETSKA POSLOVNICA
TRI-TOM d.o.o.
10000 ZAGREB, CRNČIĆEVA 38
TEL/FAX: + 385 (1) 2334 296, MOBITEL: 091 661 97 22

SITUACIJSKI PLAN

INDUSTRIJSKA ZONA NOVALJA (Čiponjac)

M 1:1000

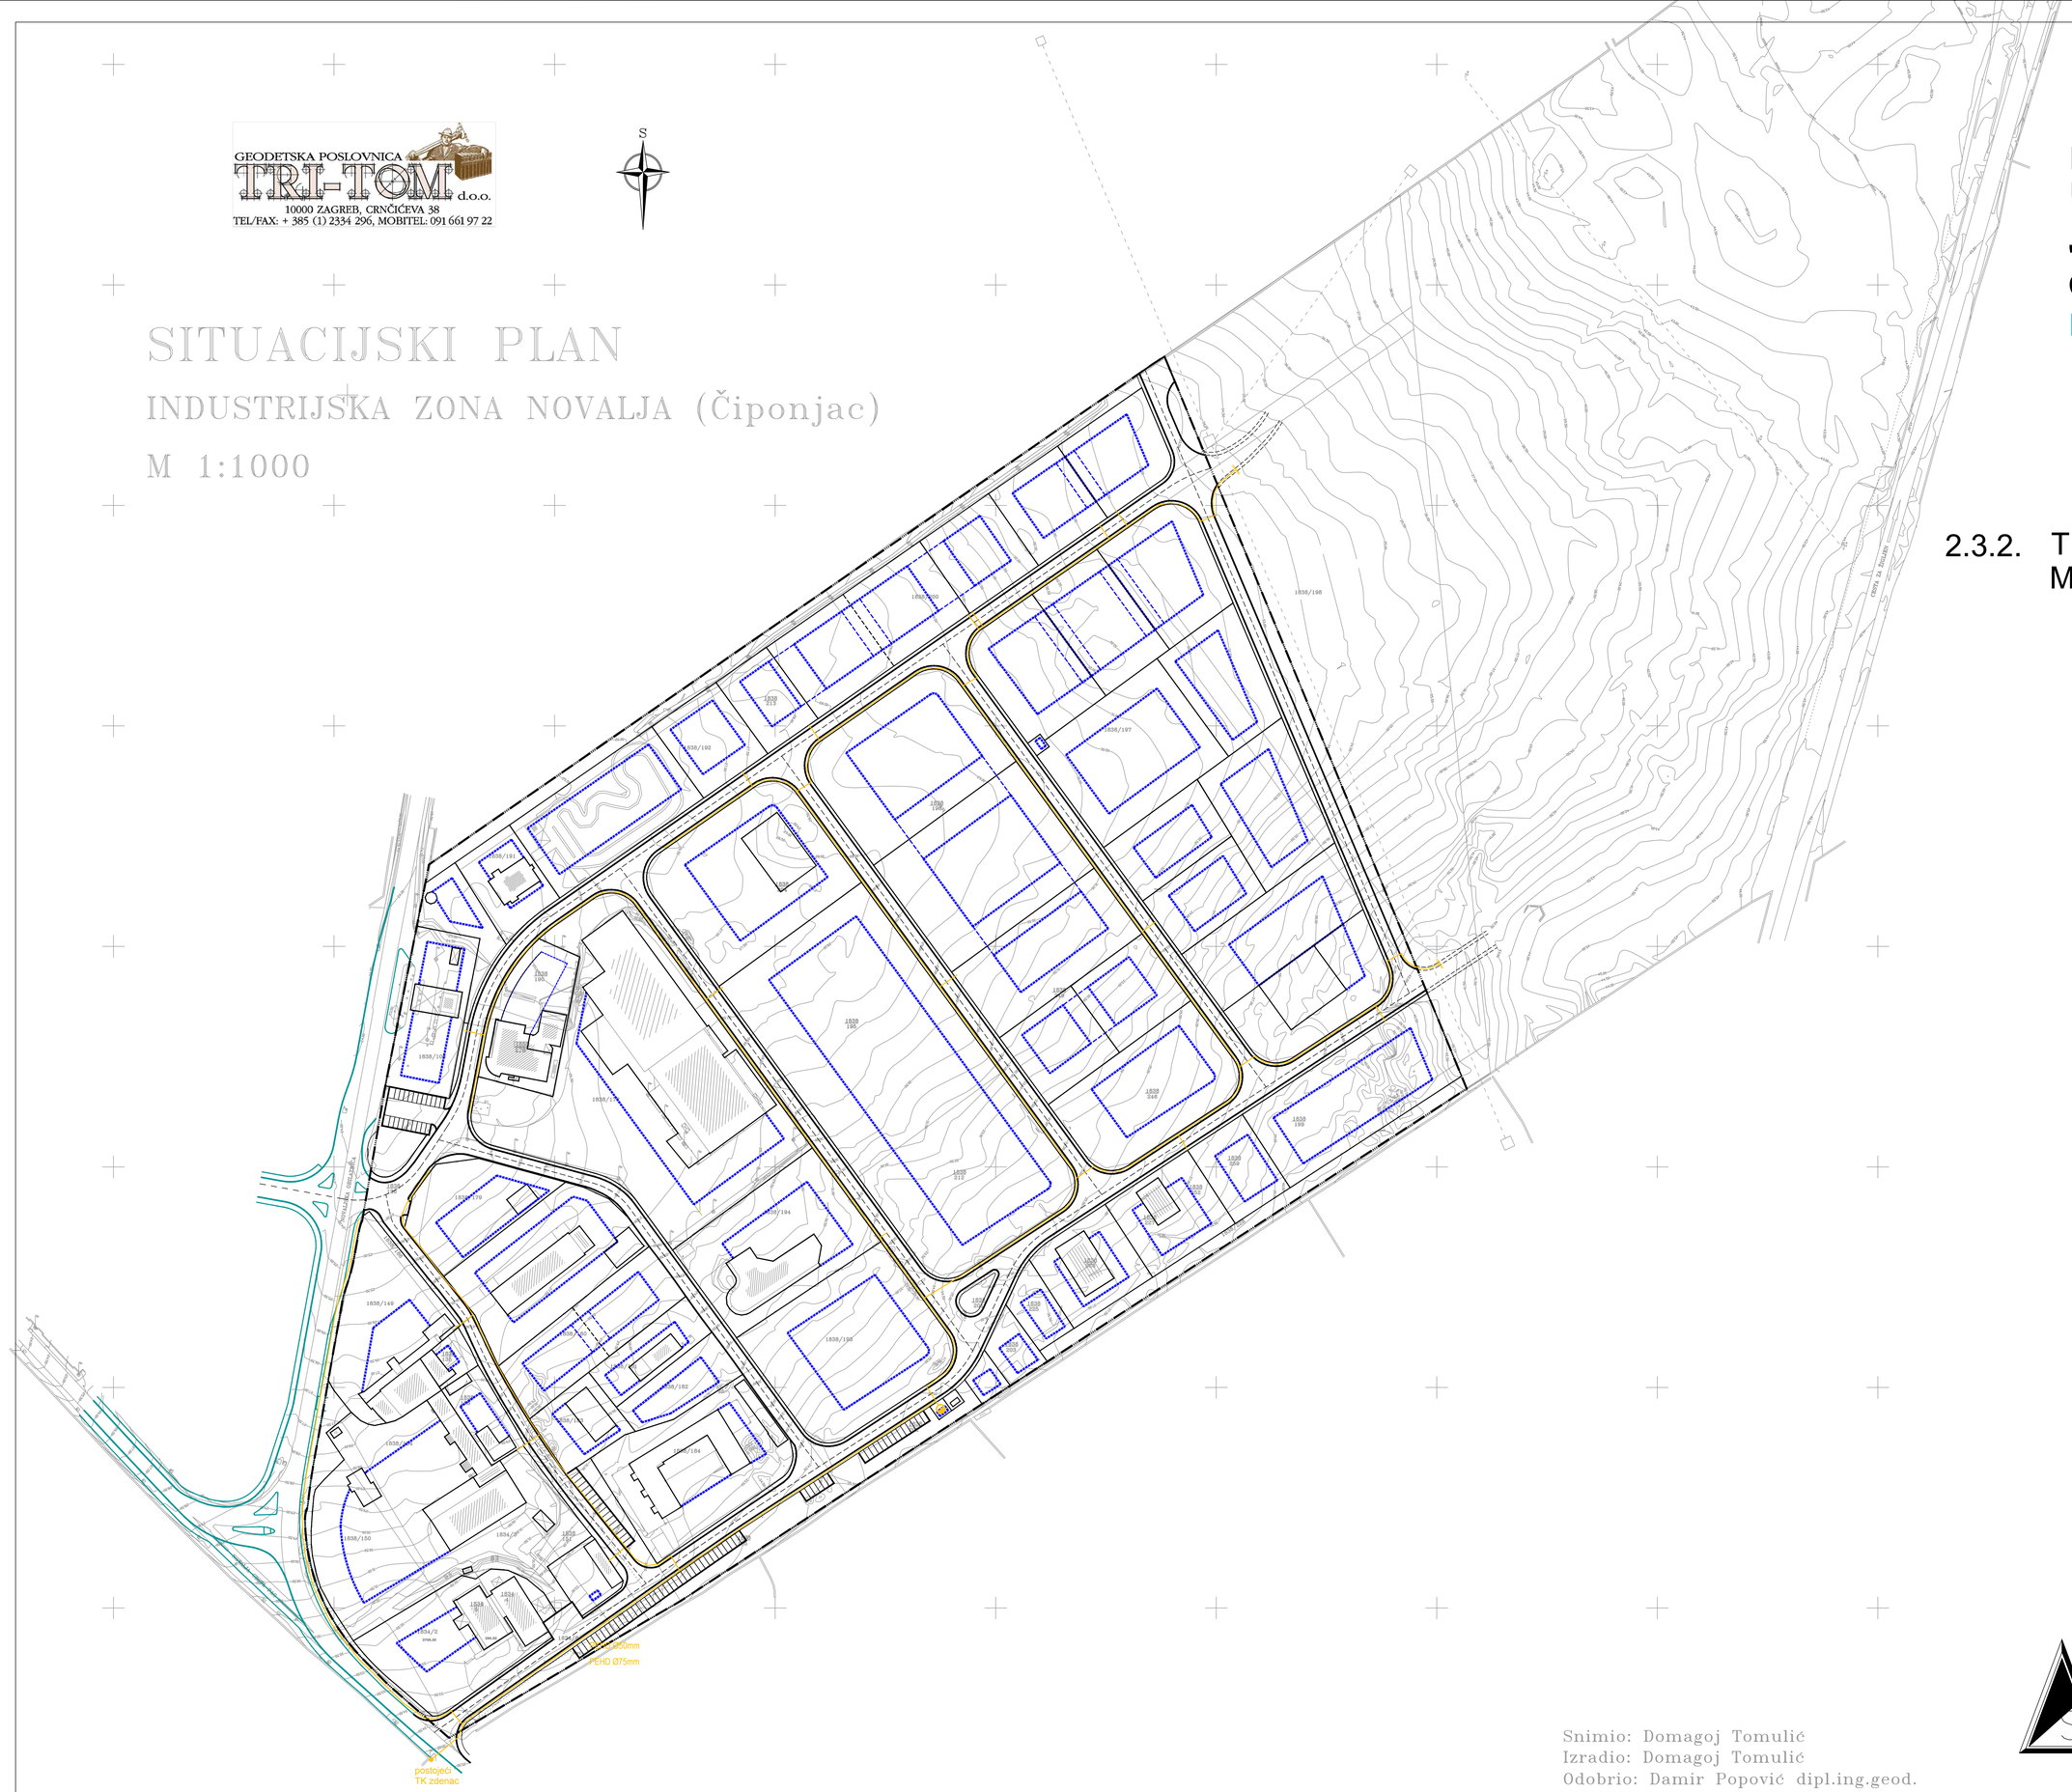

DETALJNI PLAN UREĐENJA

"PODUZETNIČKA ZONA ČIPONJAC" NOVALJA

III. IZMJENE I DOPUNE

mj. 1:1000

granica obuhvata

2.3.2. TELEKOMUNIKACIJSKA MREŽA

TELEKOMUNIKACIJE

RSS

planirana trasa telekomunikacijskog kabela

mjesto razgranavanja magistralnih kabela

Snimio: Domagoj Tomulić
Izradio: Domagoj Tomulić
Odobrio: Damir Popović dipl.ing.geod.
Novalja, 06.03.2003.

Županija: LIČKO-SENJSKA ŽUPANIJA Općina/Grad: GRAD NOVALJA	
Naziv prostornog plana: III. IZMJENE I DOPUNE DETALJNOG PLANA UREĐENJA PODUZETNIČKE ZONE ČIPONJAC - PRIJEDLOG PLANA -	
Naziv kartografskog prikaza: Telekomunikacijska mreža	
Broj kartografskog prikaza: 2.3.2.	Mjerilo kartografskog prikaza: 1:1000
Odluka o izradi Plana (službeno glasilo): "Županijski glasnik", LSŽ broj 15/19	Odluka predstavničkog tijela o donošenju Plana (službeno glasilo): "Županijski glasnik", LSŽ broj
Javna rasprava (datum objave): "Dalmatinski list"	javni uvid od/do od: do:
Pečat tijela odgovornog za provođenje javne rasprave:	Odgovorna osoba za provođenje javne rasprave: GORDANA VUKOVIĆ, dipl.ing.arh.
Suglasnost na Plan prema članku 108. Zakona o prostornom uređenju (NN 153/13, 65/17 i 114/18) KLASA: URBROJ: datum:	
Pravna osoba/tijelo koje je izradilo Plan: URBANISTIČKI INSTITUT HRVATSKE d.o.o. Frane Petrića 4, 10000 Zagreb, tel. 01/4804-300, fax. 014812-708	
Pečat pravne osobe/tijela koje je izradilo Plan:	Odgovorna osoba: mr.sc. NINOSLAV OUSPER, dipl.ing.arh.
Odgovorni voditelj izrade Plana: DUNJA OŽVATIĆ, dipl.ing.arh.	
Stručni tim u izradi Plana: 1. Dunja Ožvatić, dipl.ing.arh. 2. Karin Zaidović,mag.oecol et. prot.nat.;mag.ing.agr.	3. Daiborka Pavlović, grad.tehn. 4. Ozrin Horvat, mag.ing.ing.arh.
Pečat predstavničkog tijela:	Predsjednik predstavničkog tijela: VESNA ŠONJE ALLENA, dipl.ing.arh.
Istovjetnost ovog Plana sa izvornikom ovjerava: (ime, prezime i potpis)	Pečat nadležnog tijela: