


GRAD NOVALJA

URBANISTIČKI PLAN UREĐENJA


DRAŽICA

ZONA UGOSTITELJSKO - TURISTIČKE NAMJENE (T3 - KAMP)

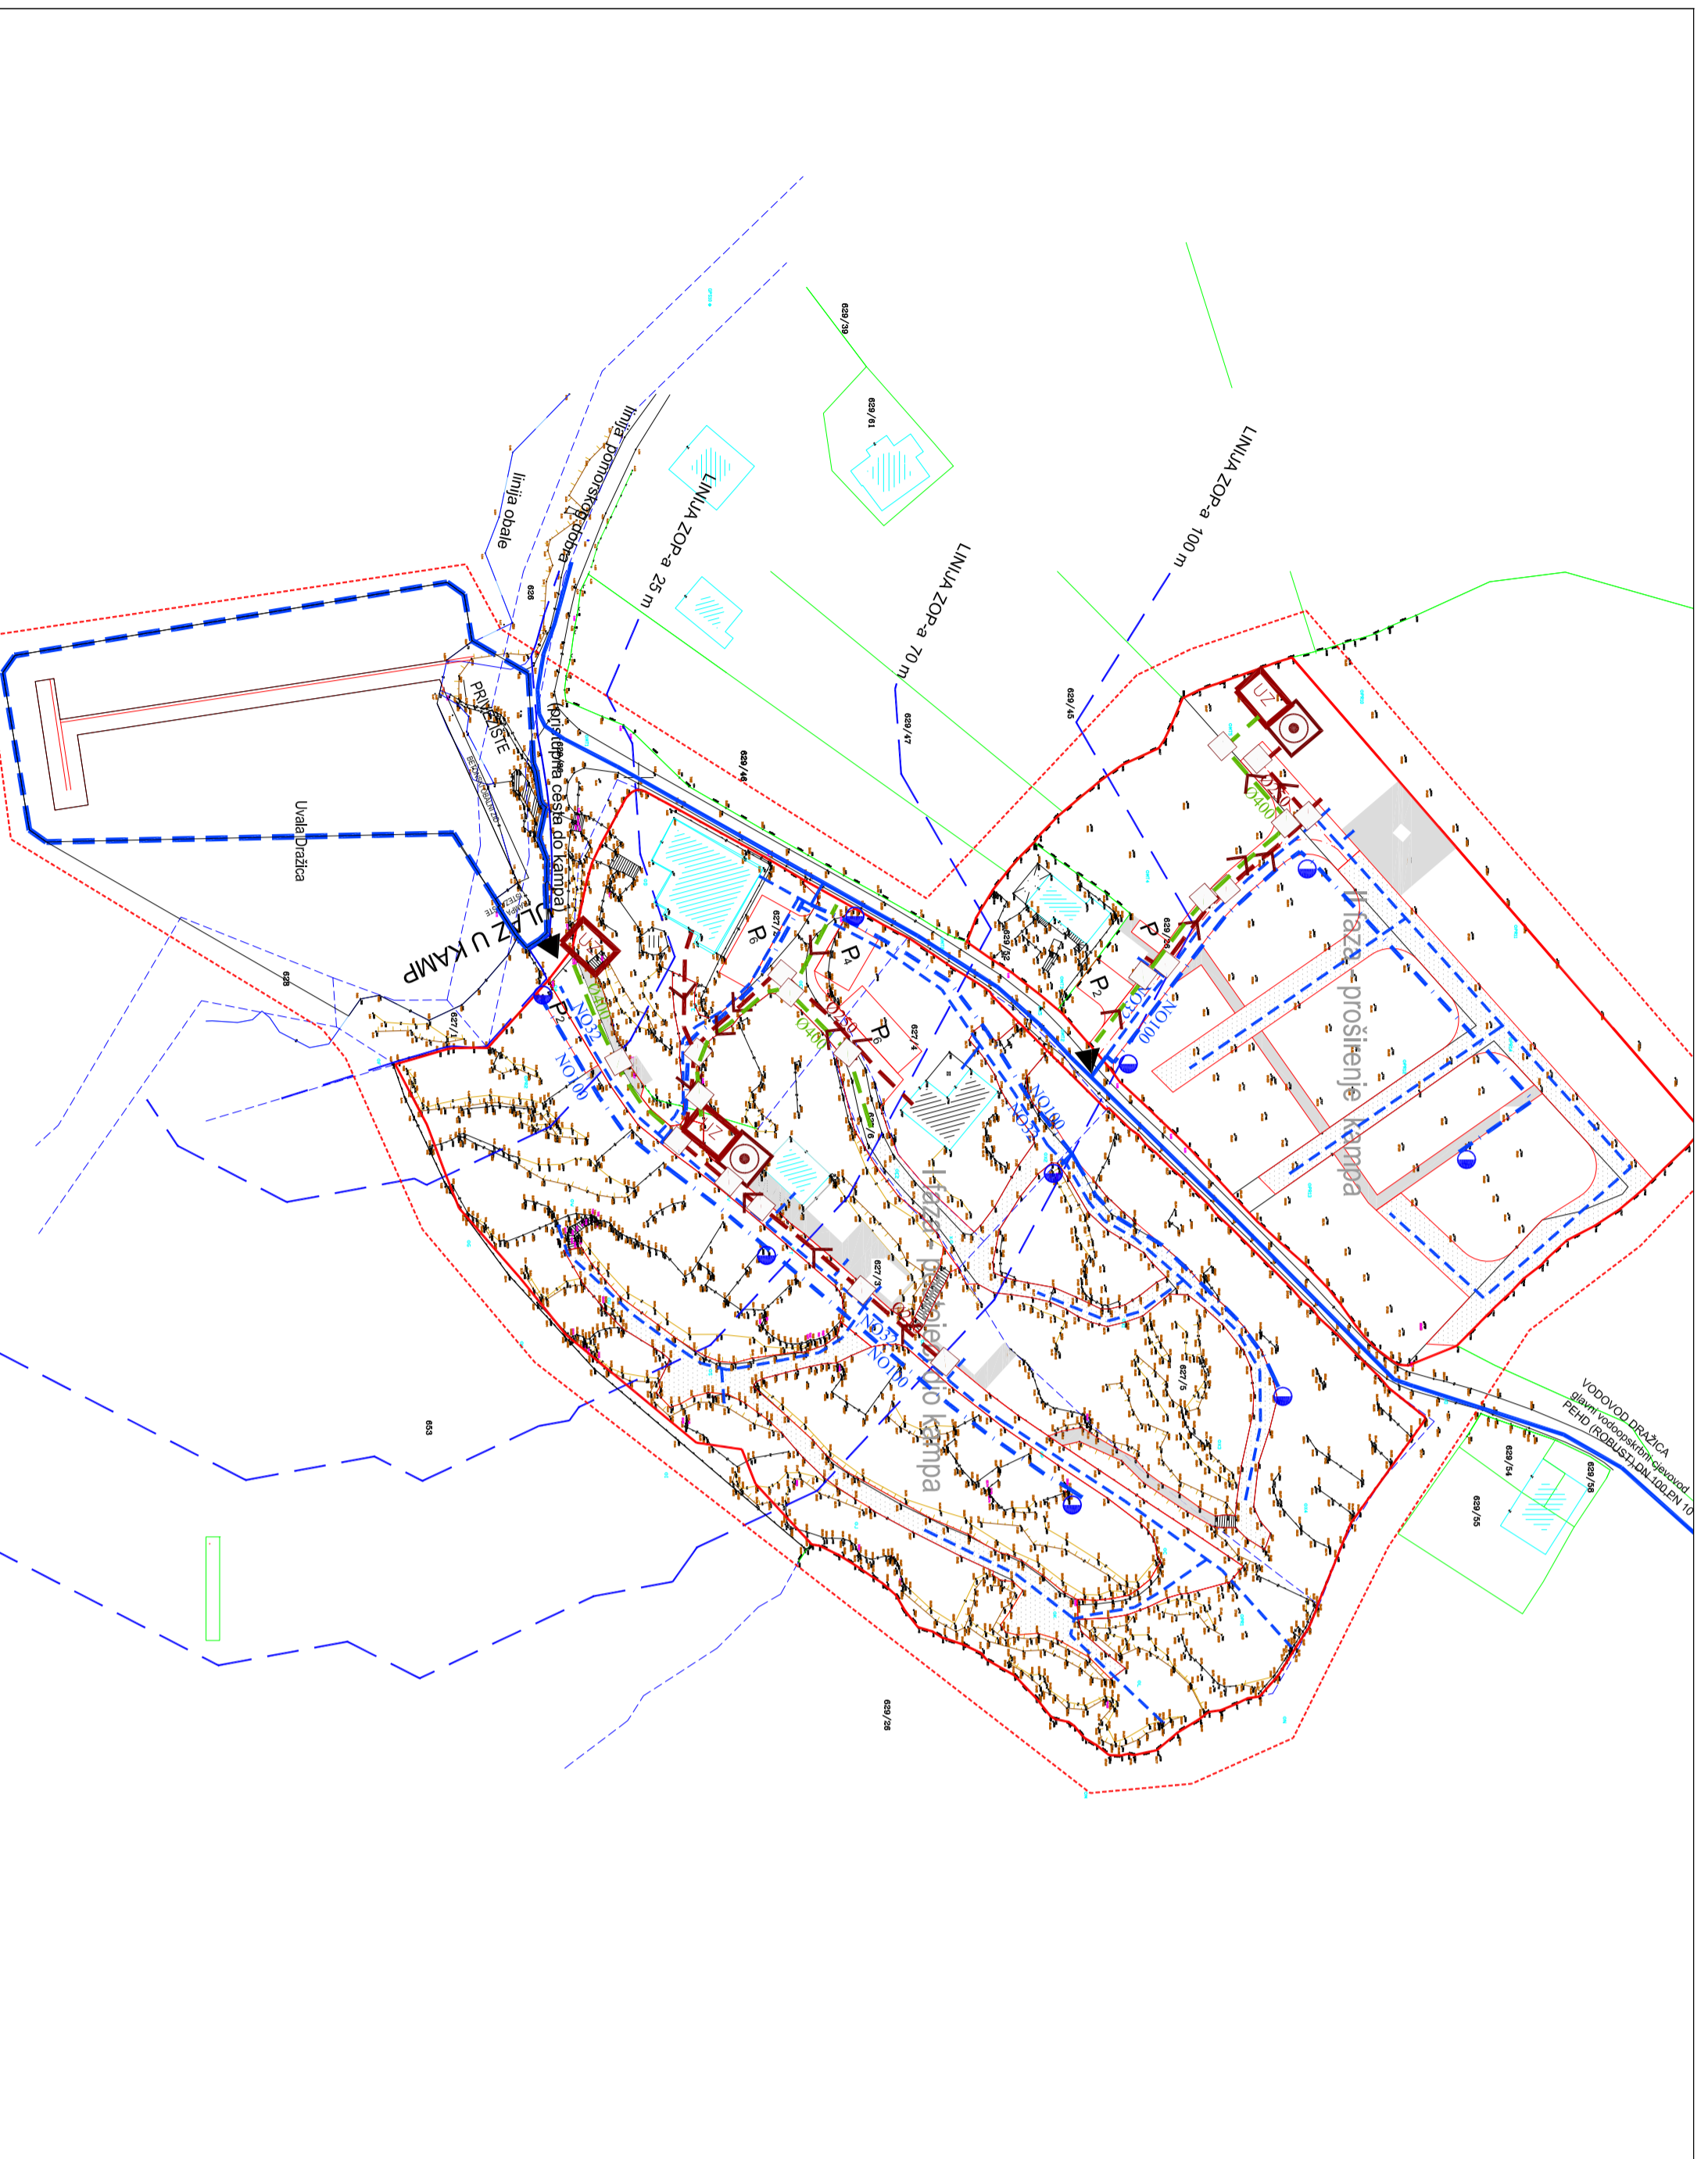

KAZALO

- Granice**
- obuhvat prostornog plana
 - potomsko dobro
 - linija ZOP-a 25 m
 - linija ZOP-a 70 m
 - linija ZOP-a 100 m
 - granica kampa

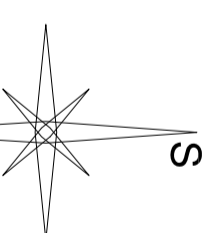

VODOOPSKRBA

- VODOVOD - HIDRANTSKA MREŽA
- VODOVOD - SANITARNA MREŽA
- HIDRANT
- Ø100 Ø32 OPIŠ

ODVODNJA OTPADNIH VODA

- PLANIRANA ODVODNJA SANITARNE OTPADNE VODE
- PLANIRANO REVIZIJSKO OKNO
- SMJER ODVODNJE
- Ø400 Ø230 OPIŠ
- PLANIRANA ODVODNJA OBORUSKE OTPADNE VODE
- UPORNI ZDENSAC
- UREĐAJ ZA PROČIŠĆAVANJE OTPADNIH VODA

Zupanija: LIČKO SENSKA

Grad: NOVALJA

NAČRT PRUJEDLOGA PLANA

Naziv prostornog plana: URBANISTIČKI PLAN UREĐENJA - II IZMJENE I DOPUNE "DRAŽICA" - zona ugostiteljsko-turističke namjene (T3 - kamp)

Naziv kartografskog prikaza: PLAN VODOOPSKRBE I ODVODNJE

Broj kartografskog prikaza: 2A
Mjerilo kartografskog prikaza: 1:1000

Odluka predstavničkog tijela o Izradi plana (službeno glasilu): Odluka predstavničkog tijela o donošenju plana (službeno glasilu):
Zupanijski glasnik 132 broj 224/21

Javna rasprava (datum objave): 14.04.2022 god. - Zastupni list
Javni uvid odžani: 20.04.2022 god. - 21.04.2022 god.

Pečat tijela odgovornog za provođenje javne rasprave: _____
Odgovorna osoba za provođenje javne rasprave: Gordana Vuković, dipl.ing.arh. (ime, prezime i potpis)

Suglasnost za plan prema članku 108. Zakona o prostornom uređenju ("Narodne Novine", br. 153/13, 65/17, 114/18, 39/19 i 59/19) broj suglasnosti Mlasa: _____
Urbroj: _____ od _____ 2022.

Pravna osoba/tijelo koje je izradilo plan: PRO VILA d.o.o. za savjetovanje i usluge

Pečat pravne osobe/tijela koje je izradio plan: _____
Odgovorna osoba: _____

Voditelj izrade prostornog plana: Hari Maras, dipl.ing.arh. (ime, prezime i potpis)


Stručni tim u Izradi plana: Hari Maras, dipl.ing.arh.

1. Hari Maras, dipl.ing.arh.
2. Marko Rakvin, dipl.ing.el.
3. Iskra Kzmaric mag.ing.arh.

Pečat predstavničkog tijela: _____
Predsjednik predstavničkog tijela: Matije Guščić, struč. spec. oec. (ime, prezime i potpis)

Istovjetnost ovog prostornog plana s izvornikom ovjerava: _____
Pečat nadležnog tijela: _____

(ime, prezime i potpis)

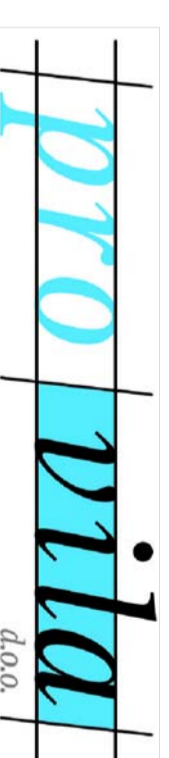

PRO VILA d.o.o.
A.G. Matića 8
10410 Valika Gorica
OIB 12931733734