


GRAD NOVALJA

URBANISTIČKI PLAN UREĐENJA DRAŽICA

ZONA UGOSTITELJSKO - TURISTIČKE NAMJENE (T3 - KAMP)

KAZALO

- Granice**
- obuhvat prostornog plana
 - potomsko dobro
 - linija ZOP-a 25 m
 - linija ZOP-a 70 m
 - linija ZOP-a 100 m
 - granica kampa

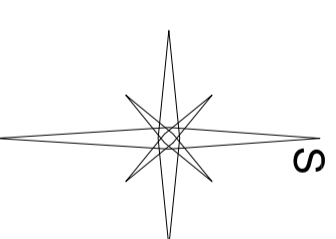


ELEKTROENERGETIKA

- ELEKTRIKA 0.4kV VOD
- ELEKTRIKA 0.4kV VOD - PLANIRANI
- TRAFOSTANICA
- PLANIRANA TRAFOSTANICA
- STUP JAVNE RASVJETE
- PLANIRANI STUP JAVNE RASVJETE
- SAMOSTOJECI RAZVOJNI ORMAR
- PLANIRANI SAMOSTOJECI RAZVOJNI ORMAR

POŠTA I TELEKOMUNIKACIJE

- TK PROZEMNI VOD
- PLANIRANI TK PROZEMNI VOD
- PLANIRANA TELEFONSKA CENTRALA
- TELEFONSKA CENTRALA
- TK ZDREMAC
- PLANIRANI TK ZDREMAC
- optika 2x2-fib
- OPNS

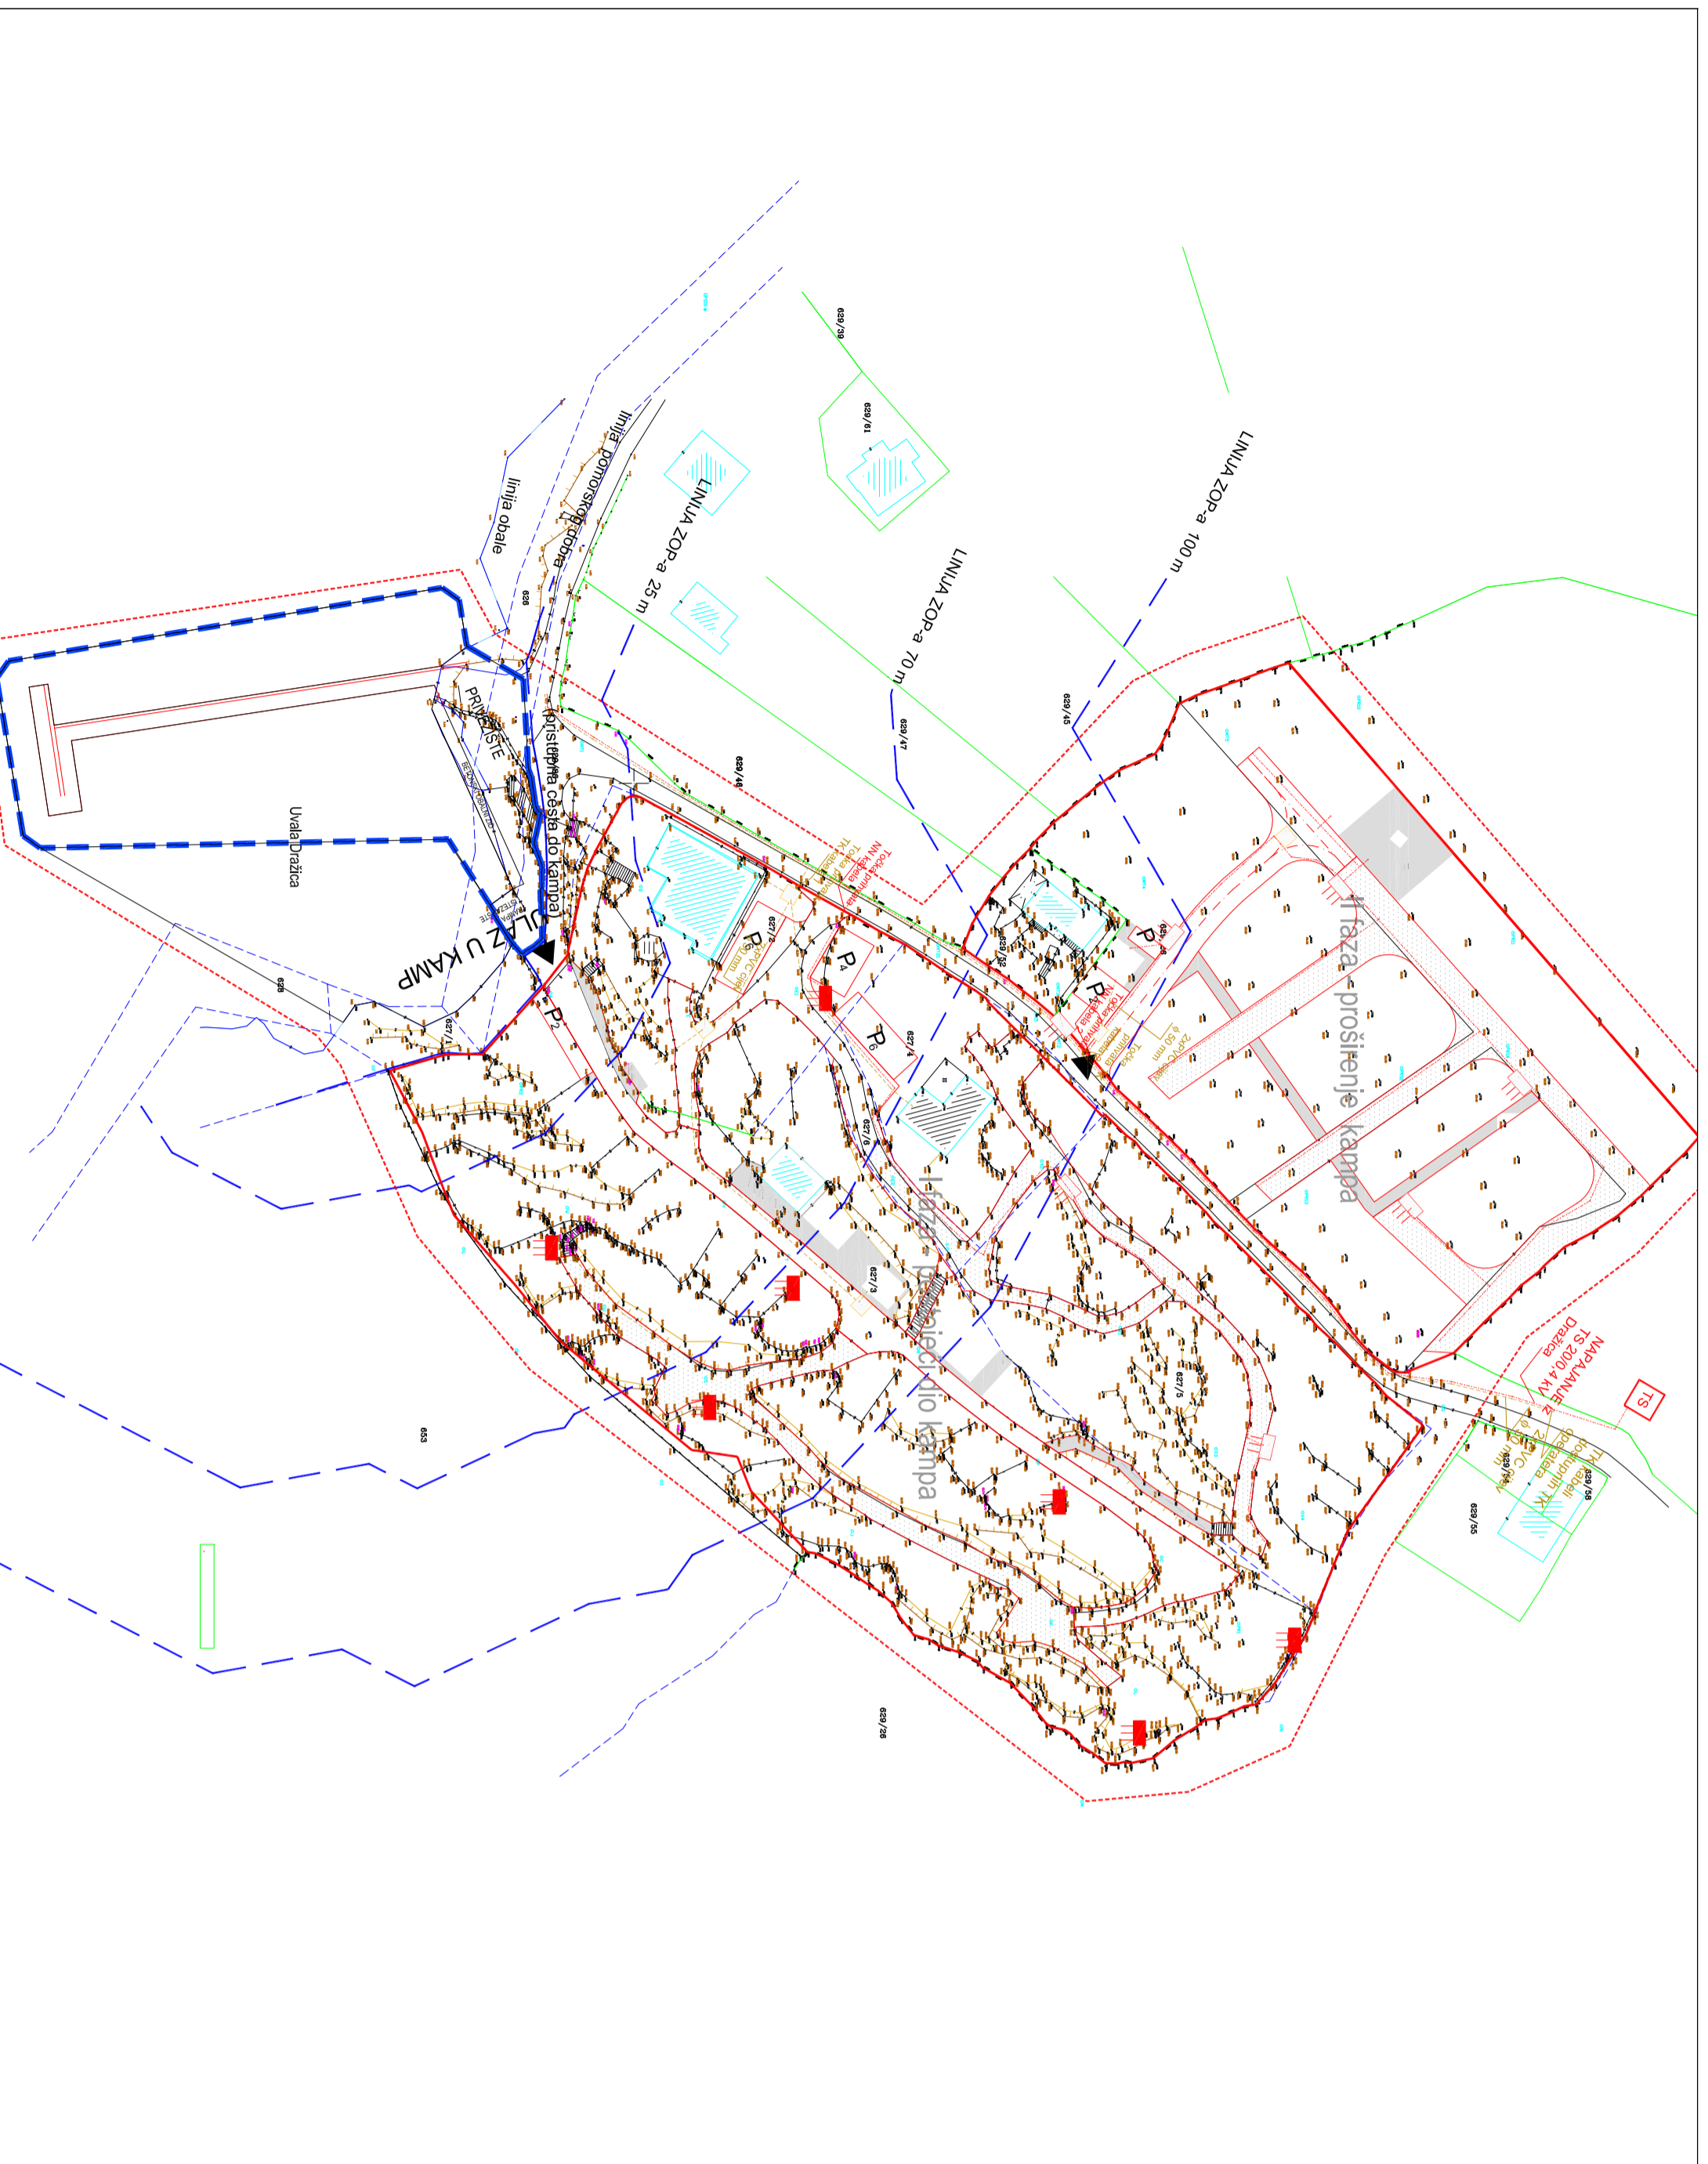

Zupanija: LIČKO SENSKA

Grad: NOVALJA

MACRT PRUJEDLOGA PLANA

Naziv prostornog plana: URBANISTIČKI PLAN UREĐENJA - II IZMJENE I DOPUNE
"DRAŽICA" - zona ugostiteljsko-turističke namjene (T3 - kamp)

Naziv kartografskog prikaza: ENERGETSKA I TELEKOMUNIKACIJSKA MREŽA

Broj kartografskog prikaza: 2B
Mjerilo kartografskog prikaza: 1:1000

Odluka predstavničkog tijela o brodi plana (službeno glasiloj): Odluka predstavničkog tijela o donošenju
Zupanijski glasnik 1392 broj 224/21 plana (službeno glasilko):

Javna rasprava (datum objave): Javni uvid održan:
14.04.2022 god. - Zastupni list 20.04.2022 god. - 21.04.2022 god.

Pečat tijela odgovornog za provođenje javne rasprave: Odgovorna osoba za provođenje javne rasprave:
Gordana Vuković, dipl.ing.arh. (ime, prezime i potpis)

Suglasnost za plan prema članku 108. Zakona o prostornom uređenju ("Narodne Novine", br. 153/13, 65/17, 114/18, 39/19 i 39/19) broj suglasnosti Masla: Ubrzoj: od 2022.

Pravna osoba/tijelo koje je izradilo plan: PRO VILA d.o.o. za savjetovanje i usluge
Odgovorna osoba: Hari Maras, dipl.ing.arh. (ime, prezime i potpis)

Pečat pravne osobe/tijela koje je izradio plan: Hari Maras, dipl.ing.arh. (ime, prezime i potpis)


Voditelj izrade prostornog plana: Hari Maras, dipl.ing.arh.

Stručni tim u izradi plana:
1. Hari Maras, dipl.ing.arh.
2. Marko Rakvin, dipl.ing.el.
3. Iskra Kiznaric mag.ing.arh.

Pečat predstavničkog tijela: Predsjednik predstavničkog tijela:
Matije Guščić, struč. spec. oec. (ime, prezime i potpis)

Istovjetnost ovog prostornog plana s izvornikom ovjerava: Pečat nadležnog tijela:

(ime, prezime i potpis)

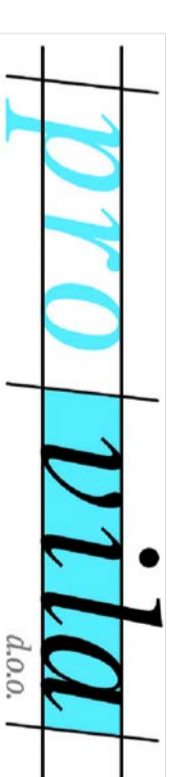

PRO VILA d.o.o.
A.G. Matića 8
10410 Vauška Gorica
OIB 12931733734