


# URBANISTIČKI PLAN UREĐENJA DIJELA PODUZETNIČKE ZONE ČIPONJAC

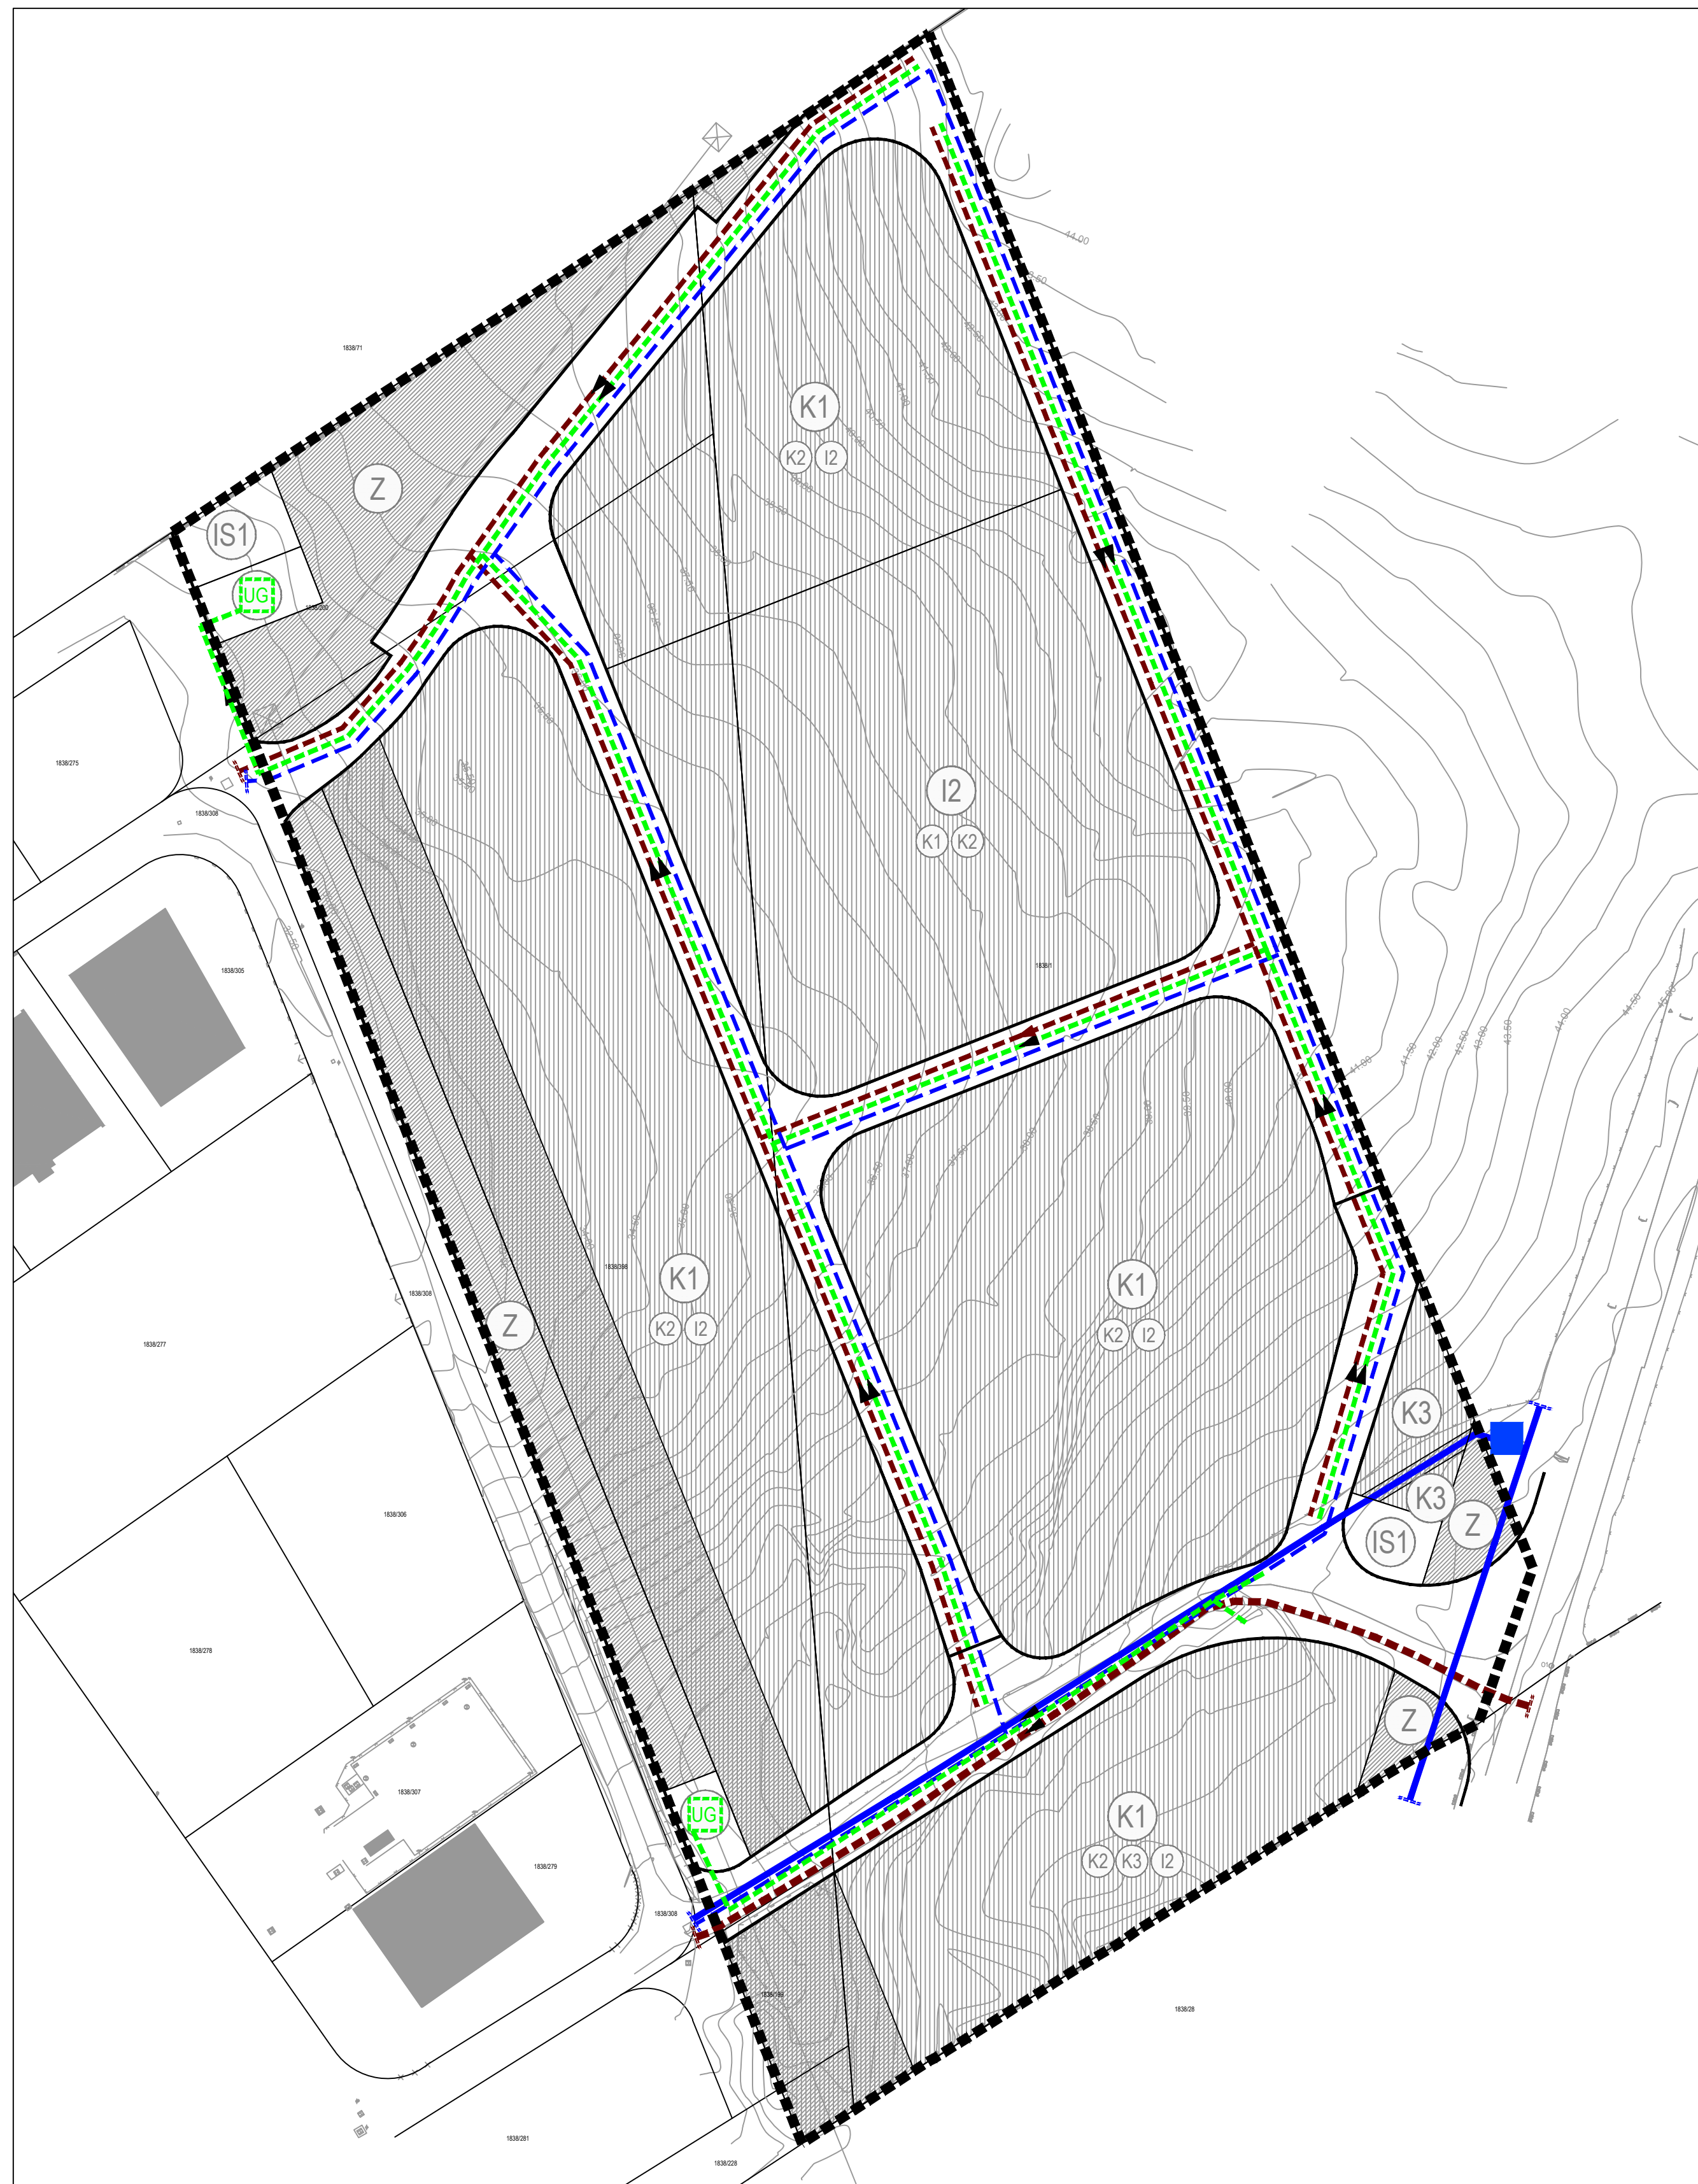

## TUMAČ PLANSKOG ZNAKOVLJA

### GRANICE

- GRANICA OBUHVATA
- POVRŠINE INFRASTRUKTURNIH SUSTAVA
- PLANIRANA NAMJENA POVRŠINA**
- GOSPODARSKA NAMJENA - PROIZVODNA  
- PRETEŽITO ZANATSKA  
(moguće uslužna i trgovačka)
- GOSPODARSKA NAMJENA - POSLOVNA  
- PRETEŽITO USLUŽNA  
(moguće trgovačka i komunalno-servisna)
- GOSPODARSKA NAMJENA - POSLOVNA  
- KOMUNALNO-SERVISNA
- GOSPODARSKA NAMJENA - POSLOVNA  
- zona ograničene gradnje u zaštitnom pojasu dalekovoda
- ZAŠTITNE ZELENE POVRŠINE
- POVRŠINA INFRASTRUKTURNIH SUSTAVA  
IS1 - trafostanica  
IS2 - upojne građevine

### PROMETNE POVRŠINE

#### CESTOVNI PROMET

- POVRŠINE PROMETNICA

### VODNOGOSPODARSKI SUSTAV

#### KORIŠTENJE VODA

#### VODOOPSKRBA


##### post./plan

- VODOSPREMA
- MAGISTRALNI VODOOPSKRBNI CJEVOVODI
- OSTALI VODOOPSKRBNI CJEVOVODI

#### ODVODNJA OTPADNIH VODA

##### post./plan

- GLAVNI DOVODNI KANAL (KOLEKTOR) - ODVODNJA OTPADNIH VODA TLAČNI
- OSTALI DOVODNI KANALI - ODVODNJA OTPADNIH VODA
- KANAL OBORINSKE VODE
- UPOJNA GRAĐEVINA

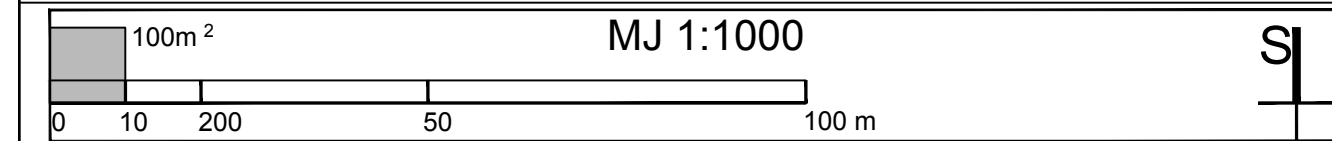

Županija: LIČKO-SENJSKA ŽUPANIJA  
Grad: GRAD NOVALJA

## URBANISTIČKI PLAN UREĐENJA DIJELA PODUZETNIČKE ZONE ČIPONJAC - PRIJEDLOG PLANA -

Naziv kartografskog prikaza: PROMETNA, ULIČNA I KOMUNALNA INFRASTRUKTURNA MREŽA  
VODNOGOSPODARSKI SUSTAV

Broj kartografskog prikaza: 2.B Mjerilo kartografskog prikaza: 1:1.000

Odluka o izradi prostornog plana (službeno glasilo): "Županijski glasnik" LSŽ broj 24/18  
Odluka predstavničkog tijela o donošenju plana (službeno glasilo): "Županijski glasnik" LSŽ broj

Javna rasprava (datum objave):  
Javni uvid održan:

Pečat tijela odgovornog za provođenje javne rasprave:  
Odgovorna osoba za provođenje javne rasprave:

Gordana Vuković, dipl.ing.arh.

Suglasnost na Plan prema članku 108. Zakona o prostornom uređenju (Narodne novine br. 153/13, 65/17, 114/18 i 39/19)

Pravna osoba/tijelo koje je izradilo plan:  
URBANISTIČKI INSTITUT HRVATSKE d.o.o. ZAGREB d.o.o.  
Frane Petrića 4, 10000 Zagreb, tel. 01/4804-300, fax. 01/4812-708

Pečat pravne osobe/tijela koje je izradilo plan:  
Odgovorna osoba:

mr.sc. Ninoslav Dusper, dipl.ing.arh.

Odgovorni voditelj izrade nacrtu prijedloga plana:  
DUNJA OŽVATIĆ, dipl.ing.arh.

Stručni tim u izradi plana:

1. Dunja Ožvatić, dipl.ing.arh.
2. Karlo Žebčević, mag.oecol.et.prot.nat./mag.ing.agr.
3. Daliborka Pavlović, grad. teh.
4. Doris Horvat, mag.ing.kraj.arh.

Pečat predstavničkog tijela:  
Predsjednik predstavničkog tijela:

Vesna Šonje Alena, dipl.ing.arh.

Istovjetnost ovog prostornog plana s izvornikom ovjerava:  
Pečat nadležnog tijela:

(ime, prezime i potpis)