

GRAD NOVALJA

URBANISTIČKI PLAN UREĐENJA

DRAŽICA

ZONA UGOSTITELJSKO - TURISTIČKE NAMJENE (T3 - KAMP)

Zupanija: LIČKO SENSKA

Grad: NOVALJA

NAČRT PRUJEDLOGA PLANA

Naziv prostornog plana: URBANISTIČKI PLAN UREĐENJA - II IZMJENE I DOPUNE "DRAŽICA" - zona ugostiteljsko-turističke namjene (T3 - kamp)

Naziv kartografskog prikaza: CESTOVNI PROMET

Broj kartografskog prikaza: 2C
Mjerilo kartografskog prikaza: 1:1000

Odluka predstavničkog tijela o Izradi plana (službeno glasilu):
Zupanijski glasnik 1392 broj 224/21
Odluka predstavničkog tijela o donošenju plana (službeno glasilu):

Javna rasprava (datum objave):
14.04.2022 god. - zadnji dan
Javni uvid odžani:
20.04.2022 god. - 21.04.2022 god.

Pečat tijela odgovornog za provođenje javne rasprave:
Odgovorna osoba za provođenje javne rasprave:
Gordana Vuković, dipl.ing.arh.
(ime, prezime i potpis)

Suglasnost za plan prema članku 108. Zakona o prostornom uređenju ("Narodne Novine", br. 153/13, 65/17, 114/18, 39/19 i 39/19)
broj suglasnosti Minist. Ubrzoj: od 2022.

Pravna osoba/tijelo koje je izradilo plan: PRO VILA d.o.o. za savjetovanje i usluge

Pečat pravne osobe/tijela koje je izradio plan:
Odgovorna osoba:
Hari Maras, dipl.ing.arh.
(ime, prezime i potpis)


Voditelj izrade prostornog plana:
Hari Maras, dipl.ing.arh.

Stručni tim u Izradi plana:


1. Hari Maras, dipl.ing.arh.
2. Marko Rakvin, dipl.ing.el.
3. Iskra Kzrnarić mag.ing.arh.

Pečat predstavničkog tijela:
Predsjednik predstavničkog tijela:
Matije Guščić, struč. spec. oec.
(ime, prezime i potpis)

Istovjetnost ovog prostornog plana s izvornikom ovjerenava:
Pečat nadležnog tijela:
(ime, prezime i potpis)

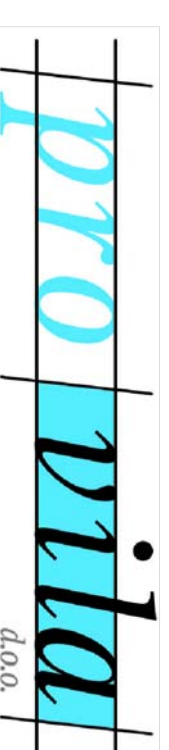

PRO VILA d.o.o.
A.G. Matića 8
10410 Vauška Gorica
OIB 12931733734

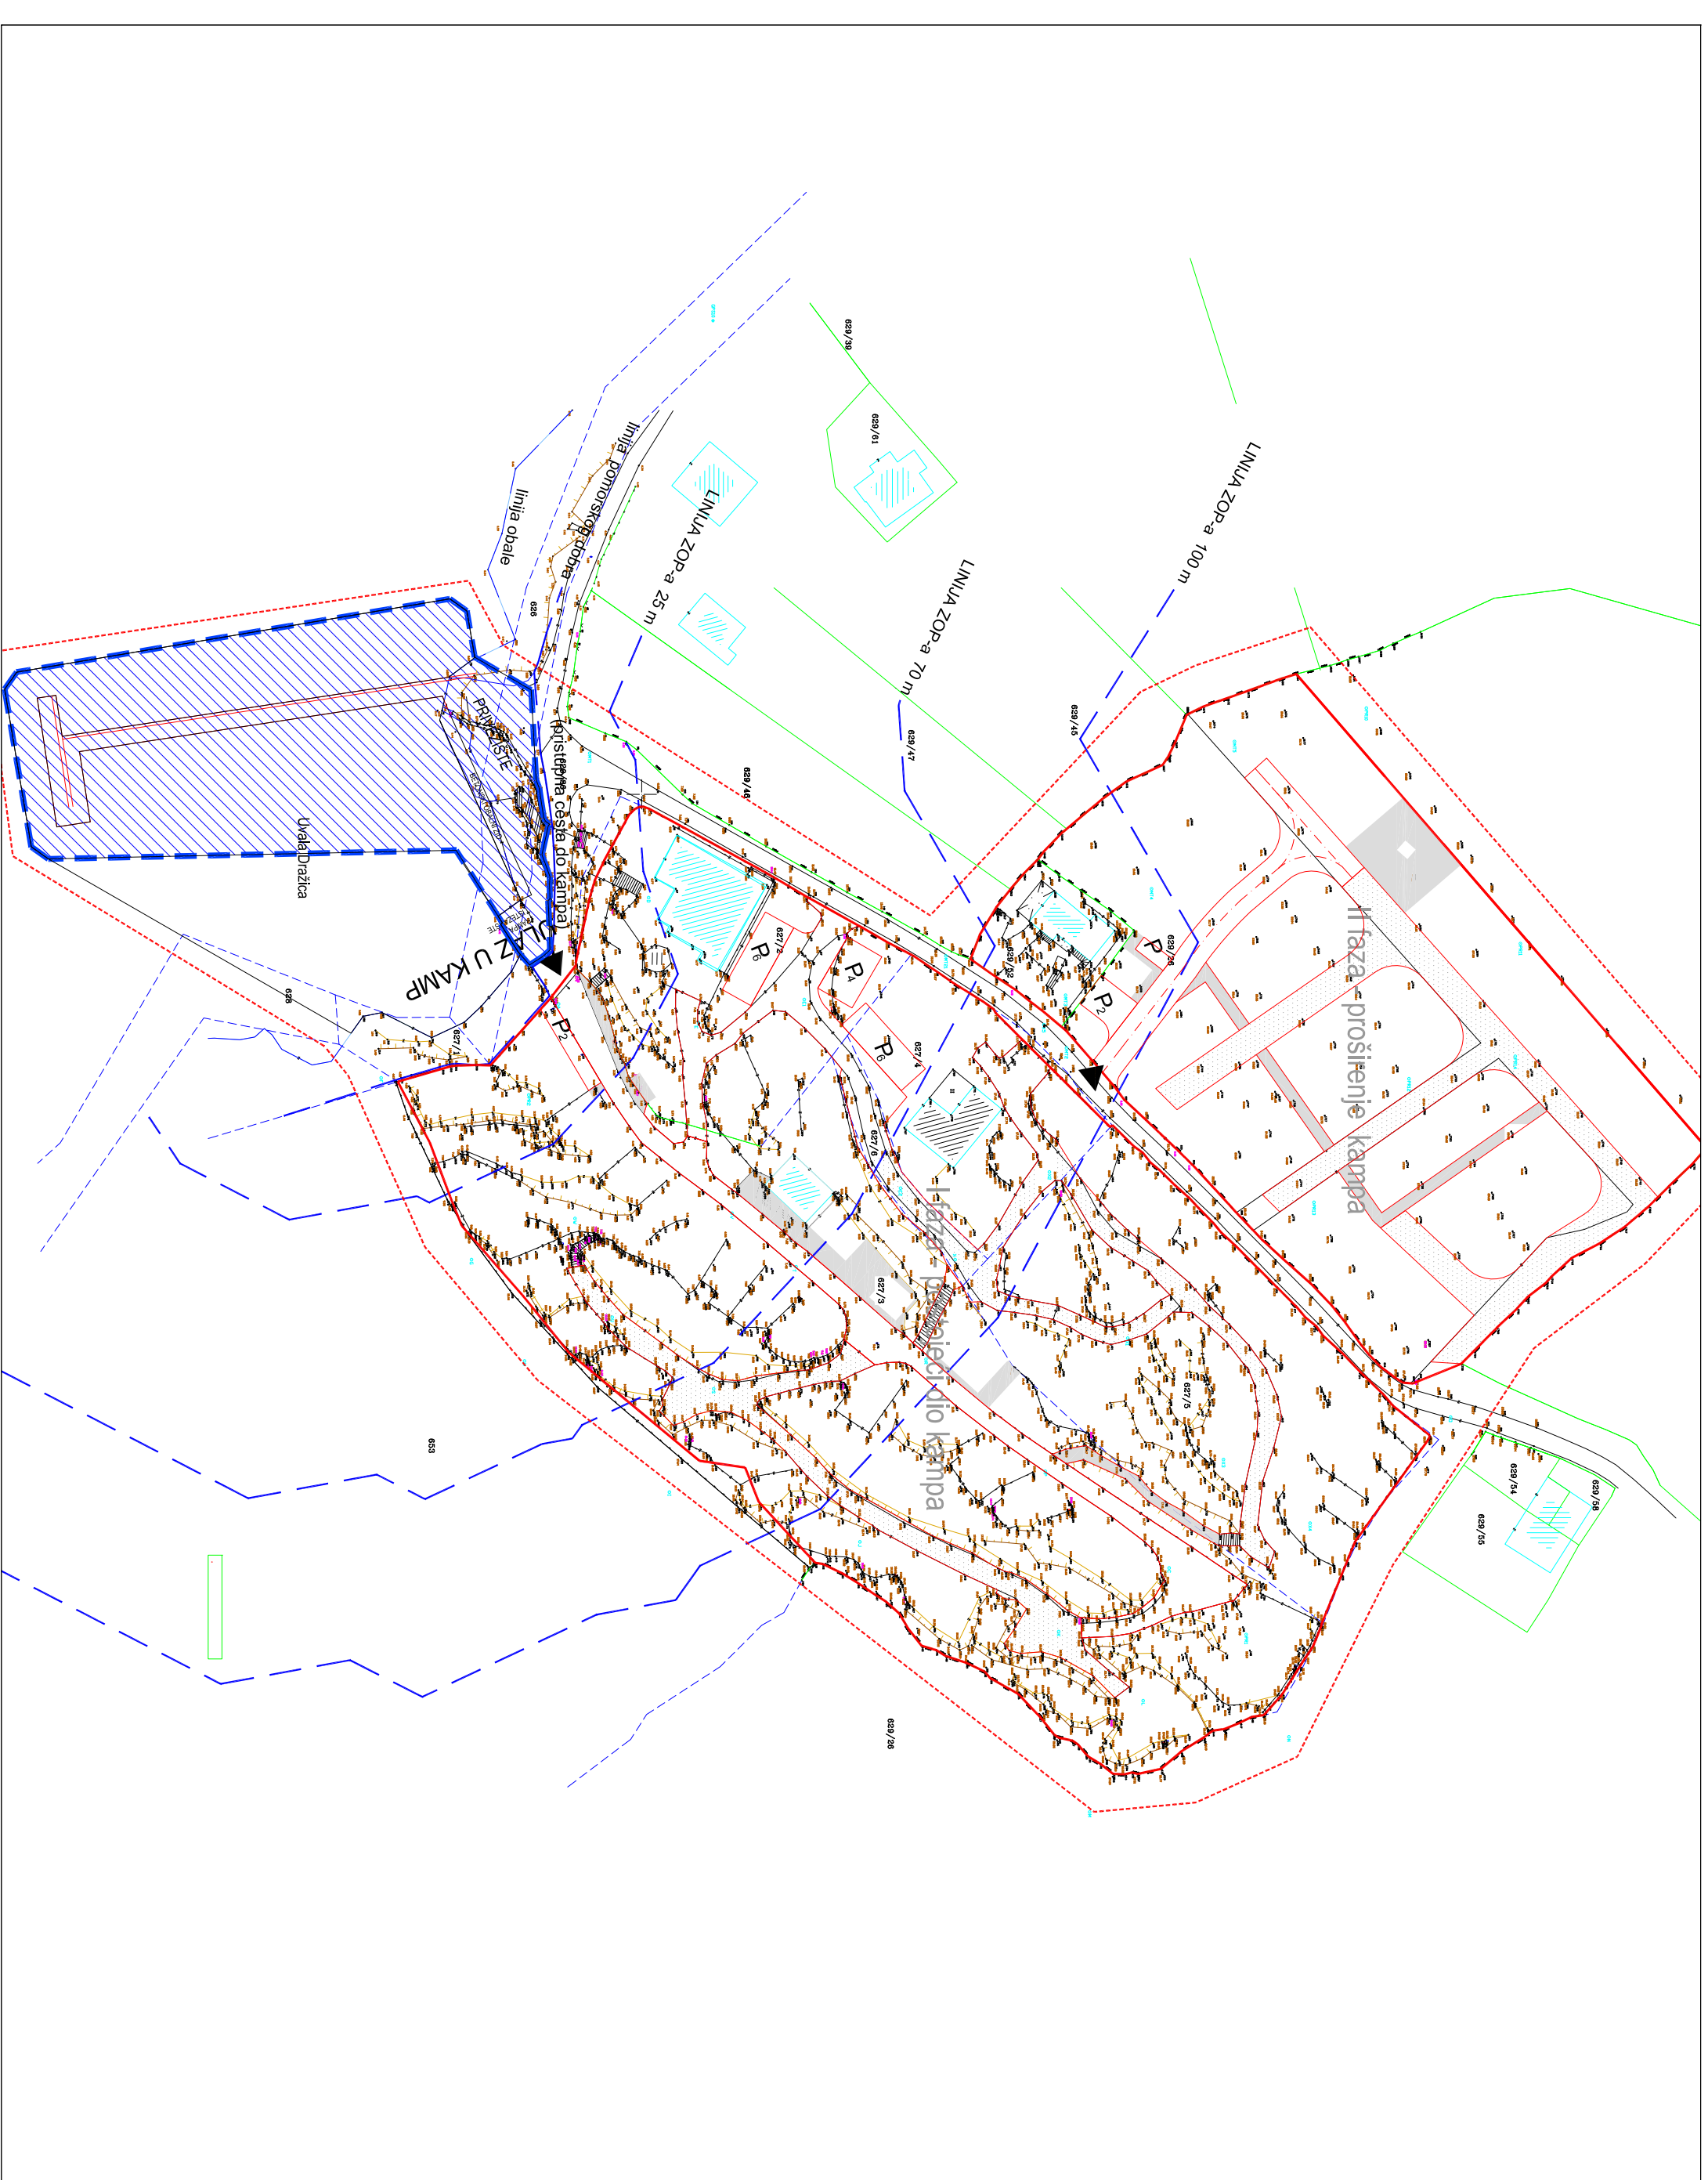

KAZALO

- Granice
- obuhvat prostornog plana
 - promotorsko dobro
 - linija ZOP-a 25 m
 - linija ZOP-a 70 m
 - linija ZOP-a 100 m
 - granica kampova

CESTOVNI PROMET

- GL-PR - glavna prometnica
- P-PR - pristupna prometnica
- pešačke staze i površine
- Px - parking
- P2 - parking mjesto za čekanje

FAZA I

- glavna prometnica
- asfalt
- 3-4m
- pristupna prometnica
- makadamski
- 2,5-4m

FAZA II

- glavna prometnica
- asfalt
- 5m
- pristupna prometnica
- makadama
- 4-5m
- pešačka staza (I i II faza)
- popločanje (beton ili kamen)
- 2 m
- asfalt/makadama

MORSKI PROMET

- P Privrzište