


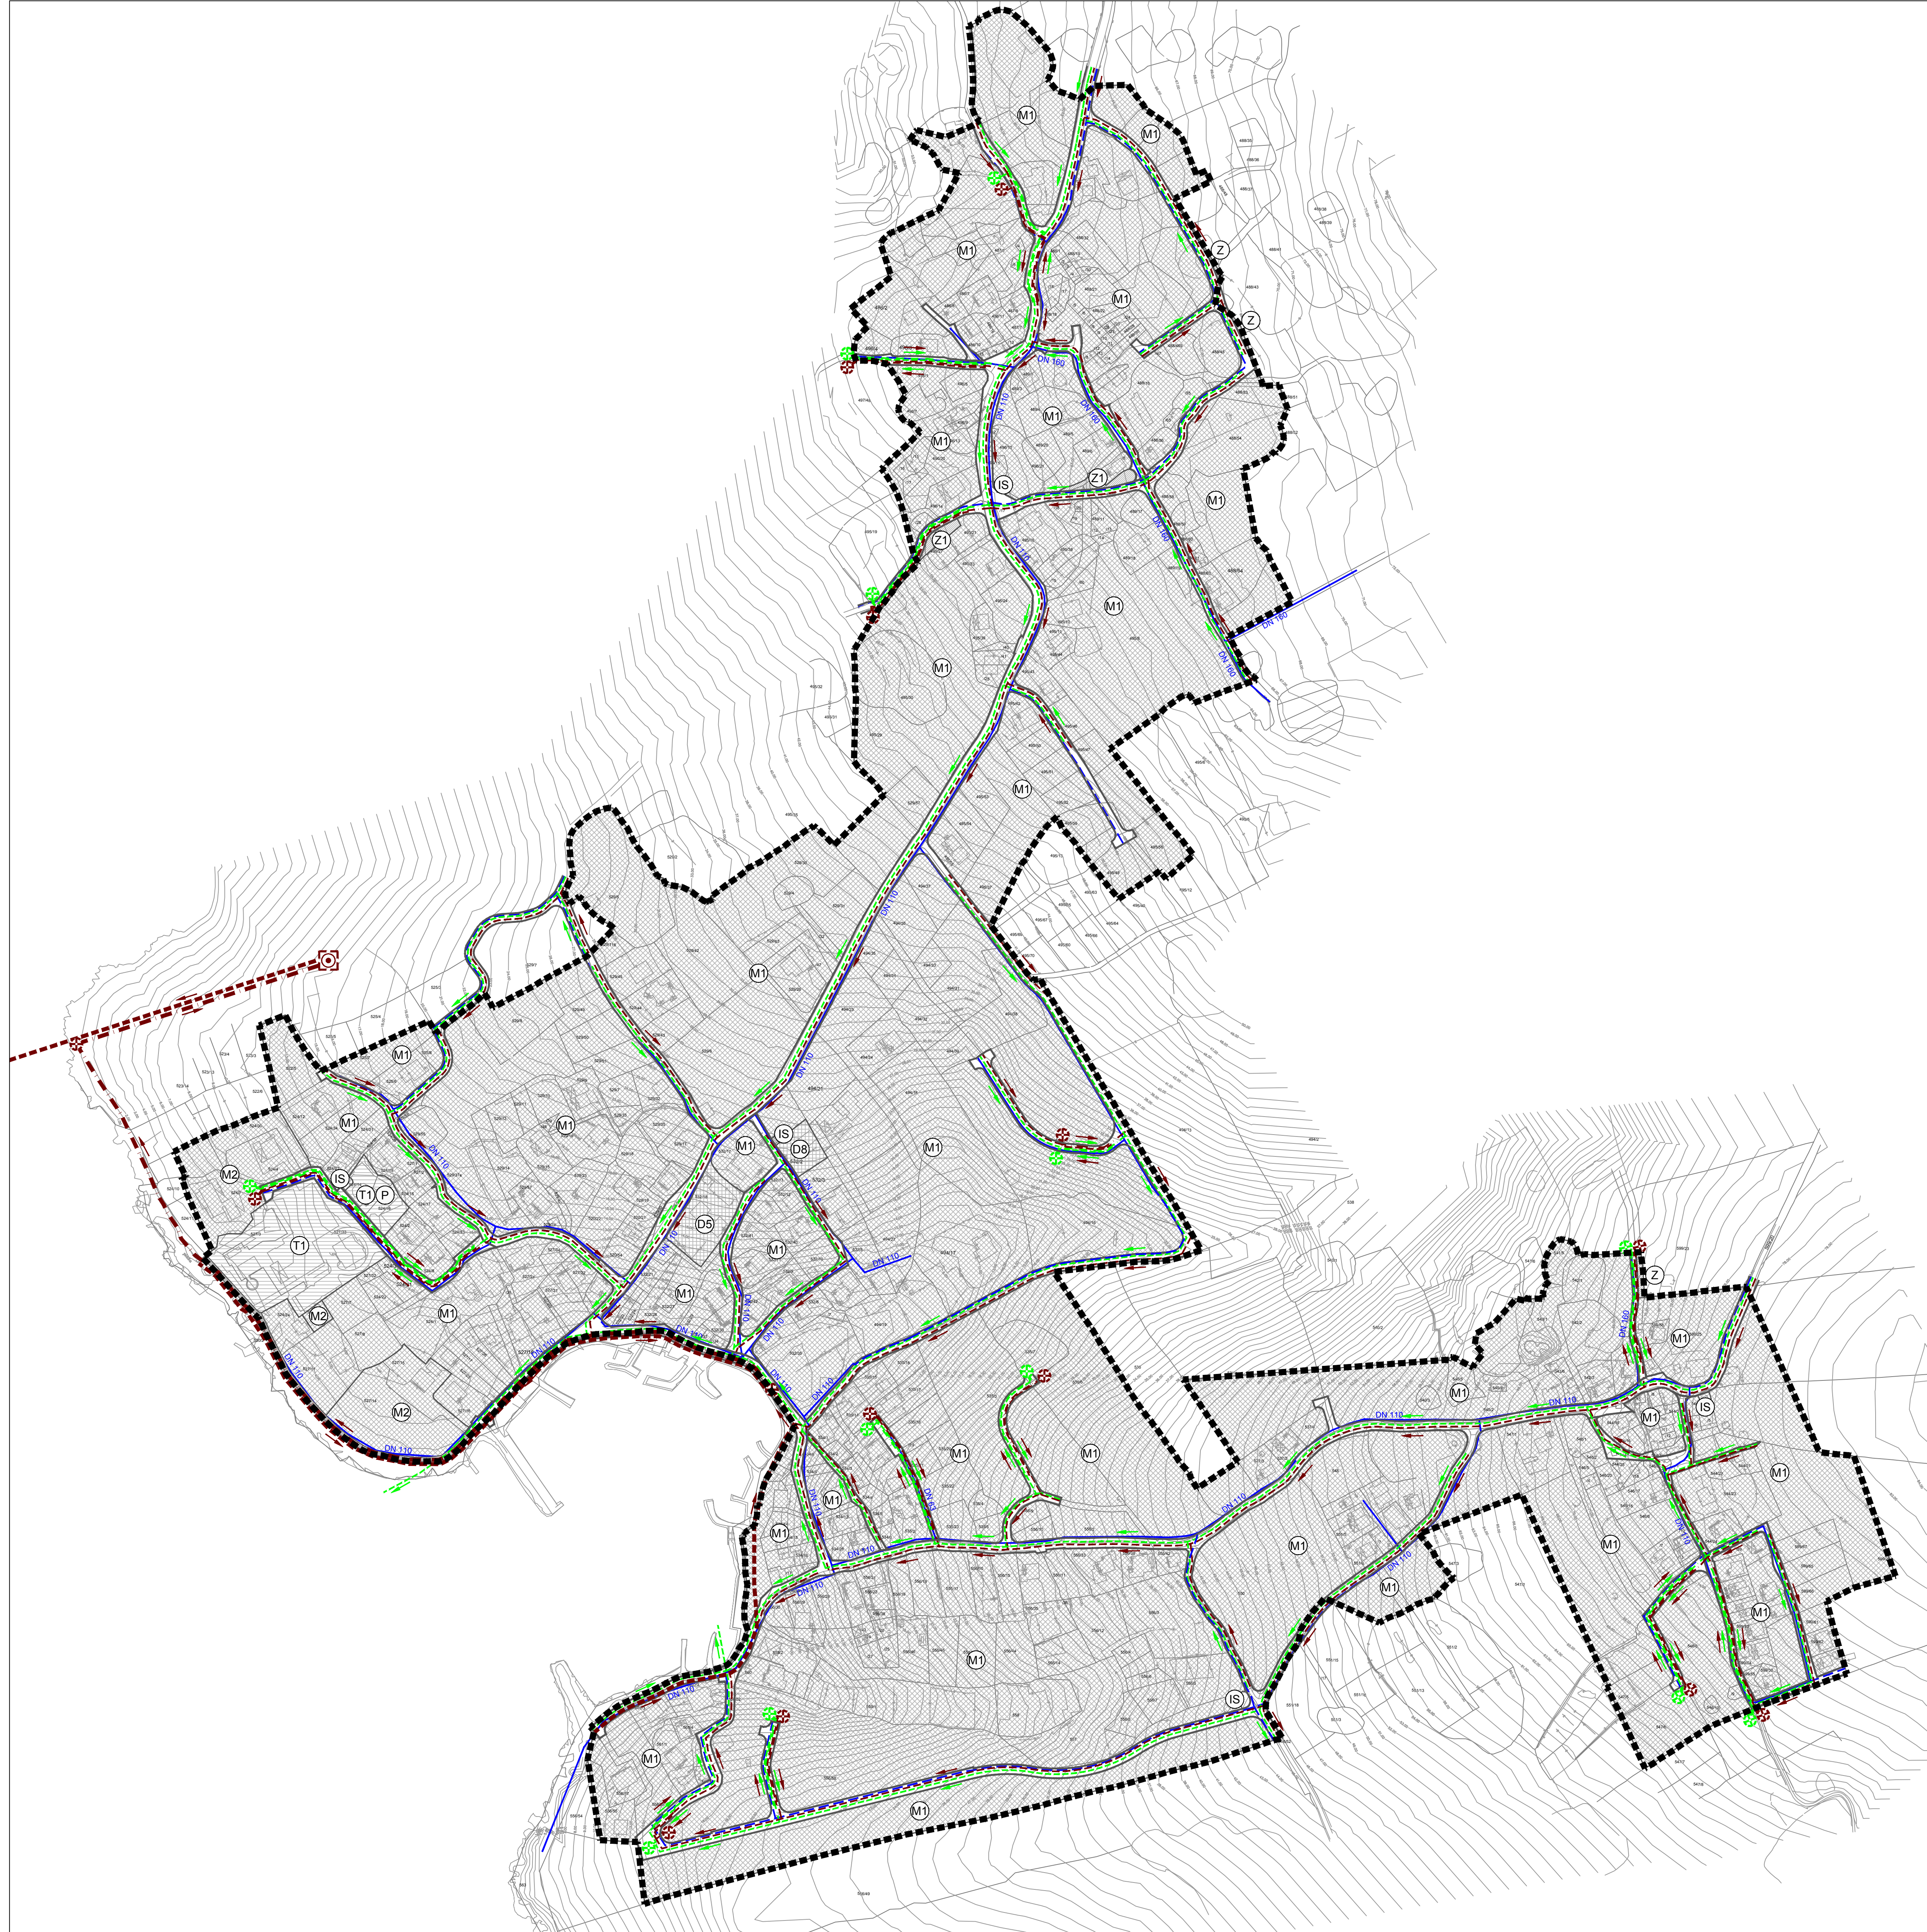

TUMAČ PLANSKOG ZNAKOVLJA

- GRANICE**
- GRANICA OBUHVATA
- PLANIRANA NAMJENA POVRŠINA**
- MJEŠOVITA NAMJENA
M1 - PRETEŽITO STAMBENA, M2 - PRETEŽITO POSLOVNA
 - GOSPODARSKA NAMJENA - UGOSTITELJSKO-TURISTIČKA
T1 - HOTEL
 - JAVNA I DRUŠTVENA NAMJENA
D5 - ŠKOLSKA, D8 - VJERSKA
 - JAVNE ZELENE POVRŠINE
 - OSTALE ZELENE POVRŠINE
 - POVRŠINE INFRASTRUKTURNIH SUSTAVA I GRADEVINA
- PROMET**
- POVRŠINE PROMETNICA
 - KOLNO-PJEŠAČKE POVRŠINE
 - PJEŠAČKE POVRŠINE
 - PARKIRALIŠTE HOTELA
- VODNOGOSPODARSKI SUSTAV**
- KORIŠTENJE VODA**
- VODOOPSKRBA**
- OSTALI VODOOPSKRBNI CJEVOVODI
- ODVODNJA OTPADNIH VODA**
- GLAVNI ODVODNI KANAL - GRAVITACIJSKI KOLEKTOR
 - GLAVNI ODVODNI KANAL - TLAČNI KOLEKTOR
 - OSTALI ODVODNI KANALI - ODVODNJA OTPADNIH VODA gravitacijski
 - OSTALI ODVODNI KANALI - ODVODNJA OTPADNIH VODA tlačni
 - UREĐAJ ZA PROČIŠĆAVANJE OTPADNIH VODA
 - CRPNA STANICA ODVODNJE OTPADNIH VODA
 - OSTALI ODVODNI KANALI - OBORINSKA ODVODNJA gravitacijski
 - OSTALI ODVODNI KANALI - OBORINSKA ODVODNJA tlačni
 - CRPNA STANICA OBORINSKE ODVODNJE



400m ²		MJ 1:2000		SI	
0 20 40 100 200 m					
Županija: LIČKO-SENJSKA ŽUPANIJA Grad: GRAD NOVALJA					
Naziv prostornog plana: IZMJENE I DOPUNE URBANISTIČKOG PLANA UREĐENJA NASELJA JAKIŠNICA (JAKIŠNICA, GAGER, STANIŠĆE) - PRIJEDLOG PLANA -					
Naziv kartografskog prikaza: PROMETNA, ULIČNA I KOMUNALNA INFRASTRUKTURNA MREŽA VODNOGOSPODARSKI SUSTAV					
Broj kartografskog prikaza:		2.D.		Mjerilo kartografskog prikaza: 1:2.000	
Odluka o izradi prostornog plana (službeno glasilu):			Odluka predstavničkog tijela o donošenju plana (službeno glasilu):		
Županijski glasnik LSZ broj 15/19					
Javna rasprava (datum objave):			Javni uvid održan:		
Pečat tijela odgovornog za provođenje javne rasprave:			Odgovorna osoba za provođenje javne rasprave:		
			Gordana Vuković, dipl.ing.arh.		
Suglasnost na Plan prema članku 108. Zakona o prostornom uređenju (Narodne novine br. 153/13, 65/17, 114/18 i 39/19)					
Pravna osoba/tijelo koje je izradilo plan: URBANISTIČKI INSTITUT HRVATSKE d.o.o. ZAGREB d.o.o. Frane Petrića 4, 10000 Zagreb, tel. 014804-300, fax. 014812-708					
Pečat pravne osobe/tijela koje je izradilo plan:			Odgovorna osoba:		
			mr.sc. Ninoslav Duseper, dipl.ing.arh.		
Odgovorni voditelj izrade nacrti prijedloga plana: DUNJA OŽVATČIĆ, dipl.ing.arh.					
Stručni tim u izradi plana: 1. Dunja Ožvatčić, dipl.ing.arh. 2. Karlo Žebčević, mag.ociel.et.prot.nat.imag.ing.agr.					
3. Daliborka Pavlović, građ.teh. 4. Doris Horvat, mag.ing.kraj.arh.					
Pečat predstavničkog tijela:			Predsjednik predstavničkog tijela:		
			Vesna Šonje Allena, dipl.ing.arh.		
Istovjetnost ovog prostornog plana s izvornikom ovjerava:			Pečat nadležnog tijela:		
(ime, prezime i potpis)					