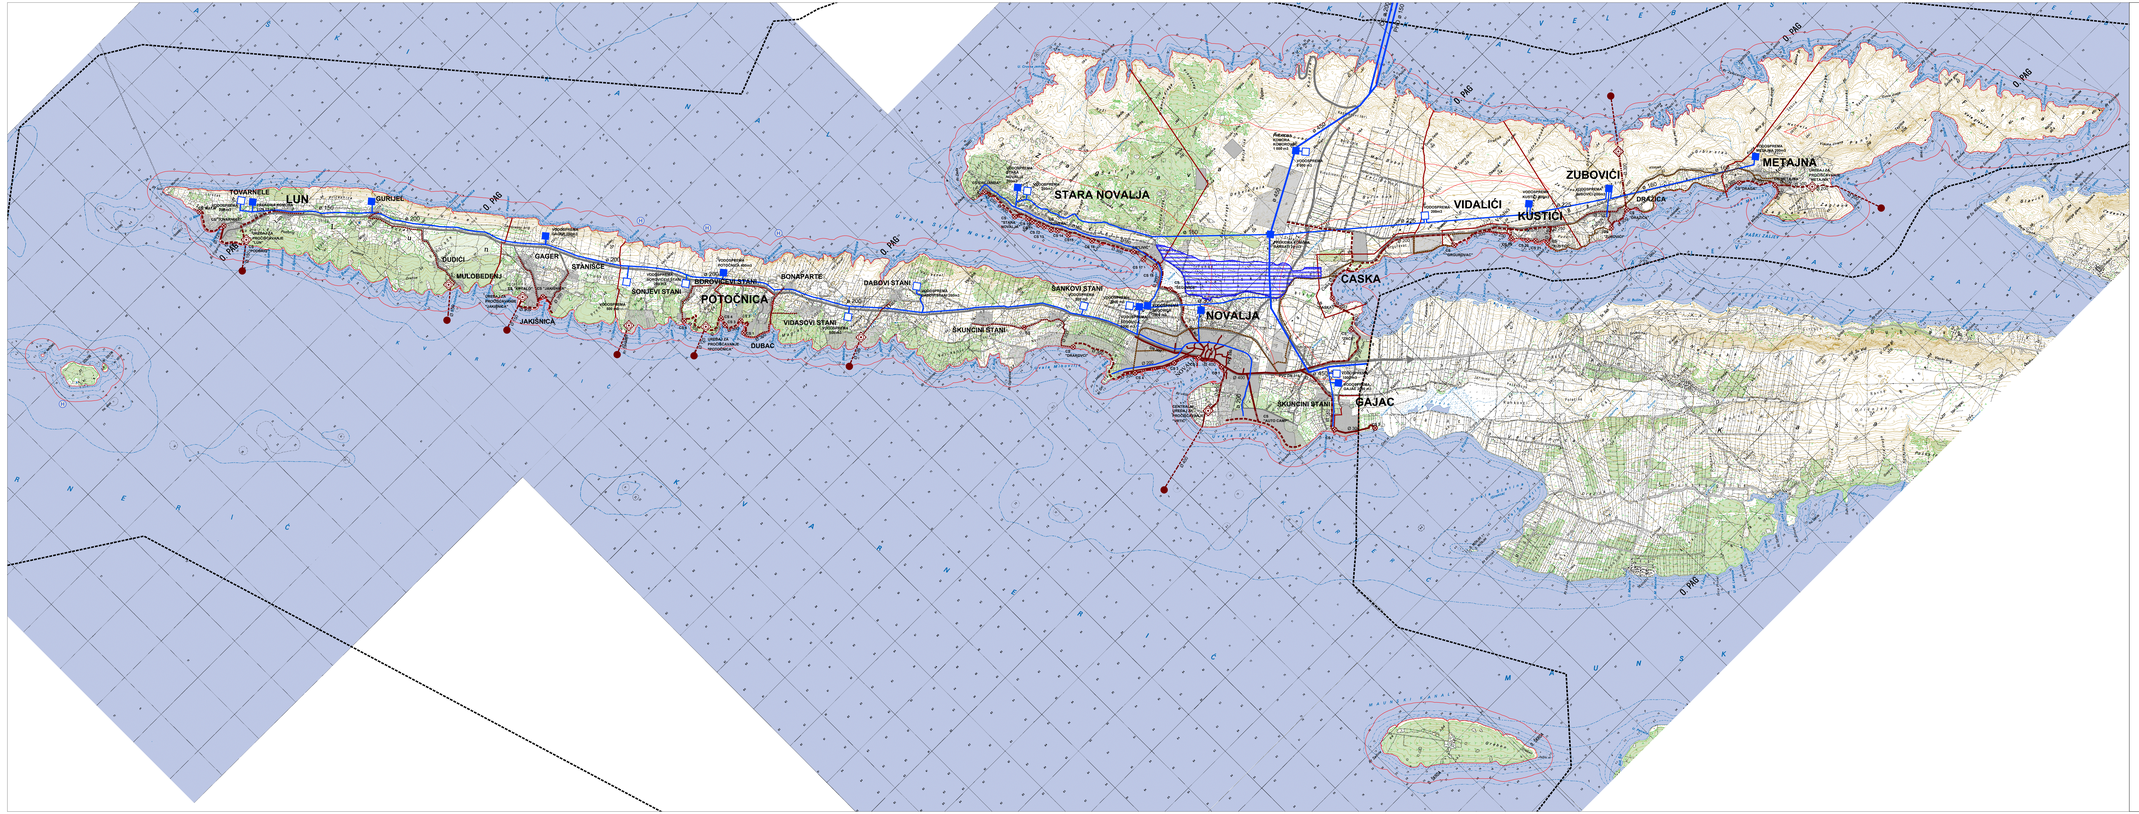

TOVARNELE
LUN
GURIJEL
VODOSPREMA 200 m3
PREKIDNA KOMORA LUN 15 m3
CS "MATA"
CS "TOVARNELE"
UREĐAJ ZA PROČIŠĆAVANJE "LUN"
CS PODBRIG
VODOSPREMA GAGER 200m3
DUDIĆI
MULOBEDENJ
GAGER
STANIŠĆE
CS "KRCALO"
CS "JAKIŠNICA"
UREĐAJ ZA PROČIŠĆAVANJE "JAKIŠNICA"
JAKIŠNICA
VODOSPREMA 500 m3
ŠONJEVI STANI
VODOSPREMA BOROVIČEVI STANI 200 m3
BOROVIČEVI STANI
VODOSPREMA POTOČNICA 400m3
POTOČNICA
BONAPARTE
CS 1
CS 2
CS 3
CS 4
CS 5
UREĐAJ ZA PROČIŠĆAVANJE "POTOČNICA"
DUBAC
VIDASOVI STANI
VODOSPREMA 500 m3
DABOVI STANI
VODOSPREMA DABOVI STANI 200m3
ŠANKOVI STANI
VODOSPREMA 500 m3
ŠKUNCINI STANI
CS "DRAKOVCI"
VODOSPREMA STARA NOVALJA 200m3
VODOSPREMA 200m3
STARA NOVALJA
CS "DRLJANDA"
CS "STARA NOVALJA"
CS "KUNERA"
CS "LIVIĆ"
CS "ŠEGOVICE"
VODOSPREMA 2000 m3
VODOSPREMA ŠEGOVICA 2000 m3
VODOSPREMA ŠEGOVICA 5000 m3
NOVALJA
CENTRALNI UREĐAJ ZA PROČIŠĆAVANJE "VRTIĆ"
CS "AUTO CAMP"
PREKIDNA KOMORA KOMOROVAC 1 000 m3
VODOSPREMA 5 000 m3
PREKIDNA KOMORA "BARBATI" 20 m3
CASKA
CS "CASKA"
CS "ZRĆE"
ŠKUNCINI STANI
VODOSPREMA 1000 m3
VODOSPREMA GAJAC 2000 m3
GAJAC
VODOSPREMA 200m3
VIDALIĆI
VODOSPREMA KUSTIĆI 200m3
KUSTIĆI
CS "GRGUROVAC"
CS "KUSTIĆI"
VODOSPREMA ZUBOVIĆI 200m3
ZUBOVIĆI
CS "ZUBOVIĆI"
DRAŽICA
CS "DRAŽICA"
VODOSPREMA METAJNA 200m3
METAJNA
CS "METAJNA"
CS "DRAGA"
UREĐAJ ZA PROČIŠĆAVANJE "METAJNA"
PHD ø 200
PHD ø 150
ø 450
ø 300
ø 250
ø 225
ø 200
ø 160
ø 150
ø 400
PVC DN 315
O. PAG
O. ŠKRDA
K V A R N E R I Ć
V E L E B I T S K I K A N A L
P A Š K I Z A L J E V
M A U N S K I K A N A L

TUMAČ:

GRANICE

- GRANICA OBUHVATA PROSTORNOG PLANA UREĐENJA GRADA NOVALJA
- GRANICA NASELJA
- LINIJA OBALE, ZAŠTIĆENI OBALNI POJAS (1000m,300m)
- GRAĐEVINSKO PODRUČJE - IZGRAĐENI / NEIZGRAĐENI DIO

VODNOGOSPODARSKI SUSTAV

KORIŠTENJE VODA

VODOOPSKRBA

- ■ VODOSPREMA
- □ VODOSPREMA - plan.
- MAGISTRALNI VODOOPSKRBNI CJEVOVOD
- OSTALI VODOOPSKRBNI CJEVOVODI

ODVODNJA OTPADNIH VODA

- UREĐAJ ZA PROČIŠĆAVANJE - post.
- UREĐAJ ZA PROČIŠĆAVANJE - plan.
- ISPUST OTPADNIH VODA - post.
- ISPUST OTPADNIH VODA - plan.
- ⊕ CRPNA STANICA -post.
- ⊕ CRPNA STANICA - plan.
- GLAVNI DOVODNI KANAL - GRAVITACIJSKI - post.
- GLAVNI DOVODNI KANAL - GRAVITACIJSKI - plan.
- GLAVNI DOVODNI KANAL - TLAČNI -post.
- GLAVNI DOVODNI KANAL - TLAČNI -plan.
- OSTALI DOVODNI KANALI - post.
- OSTALI DOVODNI KANALI - plan.
- ALTERNATIVNE TRASE DOVODNIH KANALA - plan.
- ZONA ISTRAŽIVANJA HIDROMELIORACIJE

NARUČITELJ PLANA:
GRAD NOVALJA

IZRAĐIVAČ PLANA:
URBANISTIČKI INSTITUT HRVATSKE, d.o.o., ZAGREB

V. IZMJENE I DOPUNE PROSTORNOG PLANA UREĐENJA GRADA NOVALJE

25ha
1ha
500m 1 2 3km
MJ. 1:25 000
S

3.3. INFRASTRUKTURNI SUSTAVI I MREŽE
VODNOGOSPODARSKI SUSTAV
VODOOPSKRBA, ODVODNJA,
UREĐENJE VODOTOKA I VODA

PRIJEDLOG PLANA

Županija: LIČKO-SENJSKA ŽUPANIJA Grad: GRAD NOVALJA	
Naziv prostornog plana: **V. IZMJENE I DOPUNE PROSTORNOG PLANA UREĐENJA GRADA NOVALJE**	
Naziv kartografskog prikaza: INFRASTRUKTURNI SUSTAVI I MREŽE - VODNOGOSPODARSKI SUSTAV **VODOOPSKRBA, ODVODNJA OTPADNIH VODA**	
Broj kartografskog prikaza: **3.3.**	Mjerilo kartografskog prikaza: 1:25000
Odluka o izradi Plana (službeno glasilo): "Županijski glasnik" Ličko - senjske županije broj 9A/21 i 5/22	Odluka predstavničkog tijela o donošenju Plana (službeno glasilo): "Županijski glasnik" Ličko - senjske županije broj
Javna rasprava (datum objave):	Javni uvid održan:
Pečat tijela odgovornog za provođenje javne rasprave:	Odgovorna osoba za provođenje javne rasprave: Gordana Vuković, dipl.ing.arh.
Suglasnost prema članku 108. Zakona o prostornom uređenju (Narodne novine br. 153/13, 65/17, 114/18, 39/19, 98/19) KLASA: , URBROJ: , datum:	
Mišljenje prema članku 107. Zakona o prostornom uređenju (Narodne novine br. 153/13, 65/17, 114/18, 39/19, 98/19) KLASA: , URBROJ: , datum:	
Pravna osoba/tijelo koje je izradilo Plan: URBANISTIČKI INSTITUT HRVATSKE d.o.o. Frane Petrića 4, 10000 Zagreb	
Pečat pravne osobe/tijela koje je izradilo Plan:	Odgovorna osoba: mr.sc. Ninoslav Dusper, dipl.ing.arh
Odgovorni voditelj izrade Plana: Tamara Mihinjač Pleše, dipl.ing.arh.	
Stručni tim u izradi Plana: Tamara Mihinjač Pleše, dipl.ing.arh. Dunja Ožvatić, dipl.ing.arh. Ana Topić, mag.ing.arh. i urb.	Karlo Ivančić, mag.ing.arh. i urb. Katarina Vukojević, bacc.ing.aedif. Daniela Nagradić, mag.ing.prosp.arh.
Pečat predstavničkog tijela:	Predsjednik predstavničkog tijela: Matej Gušćić, struč.spec.oec.
Istovjetnost ovog prostornog plana s izvornikom ovjerava: ime, prezime i potpis	Pečat nadležnog tijela: