


SITUACIJSKI PLAN
 INDUSTRIJSKA ZONA NOVALJA (Čiponjac)
 M 1:1000

DETALJNI PLAN
 UREĐENJA

"PODUZETNIČKA ZONA
 ČIPONJAC" NOVALJA
 II. IZMJENE I DOPUNE
 mj. 1:1000

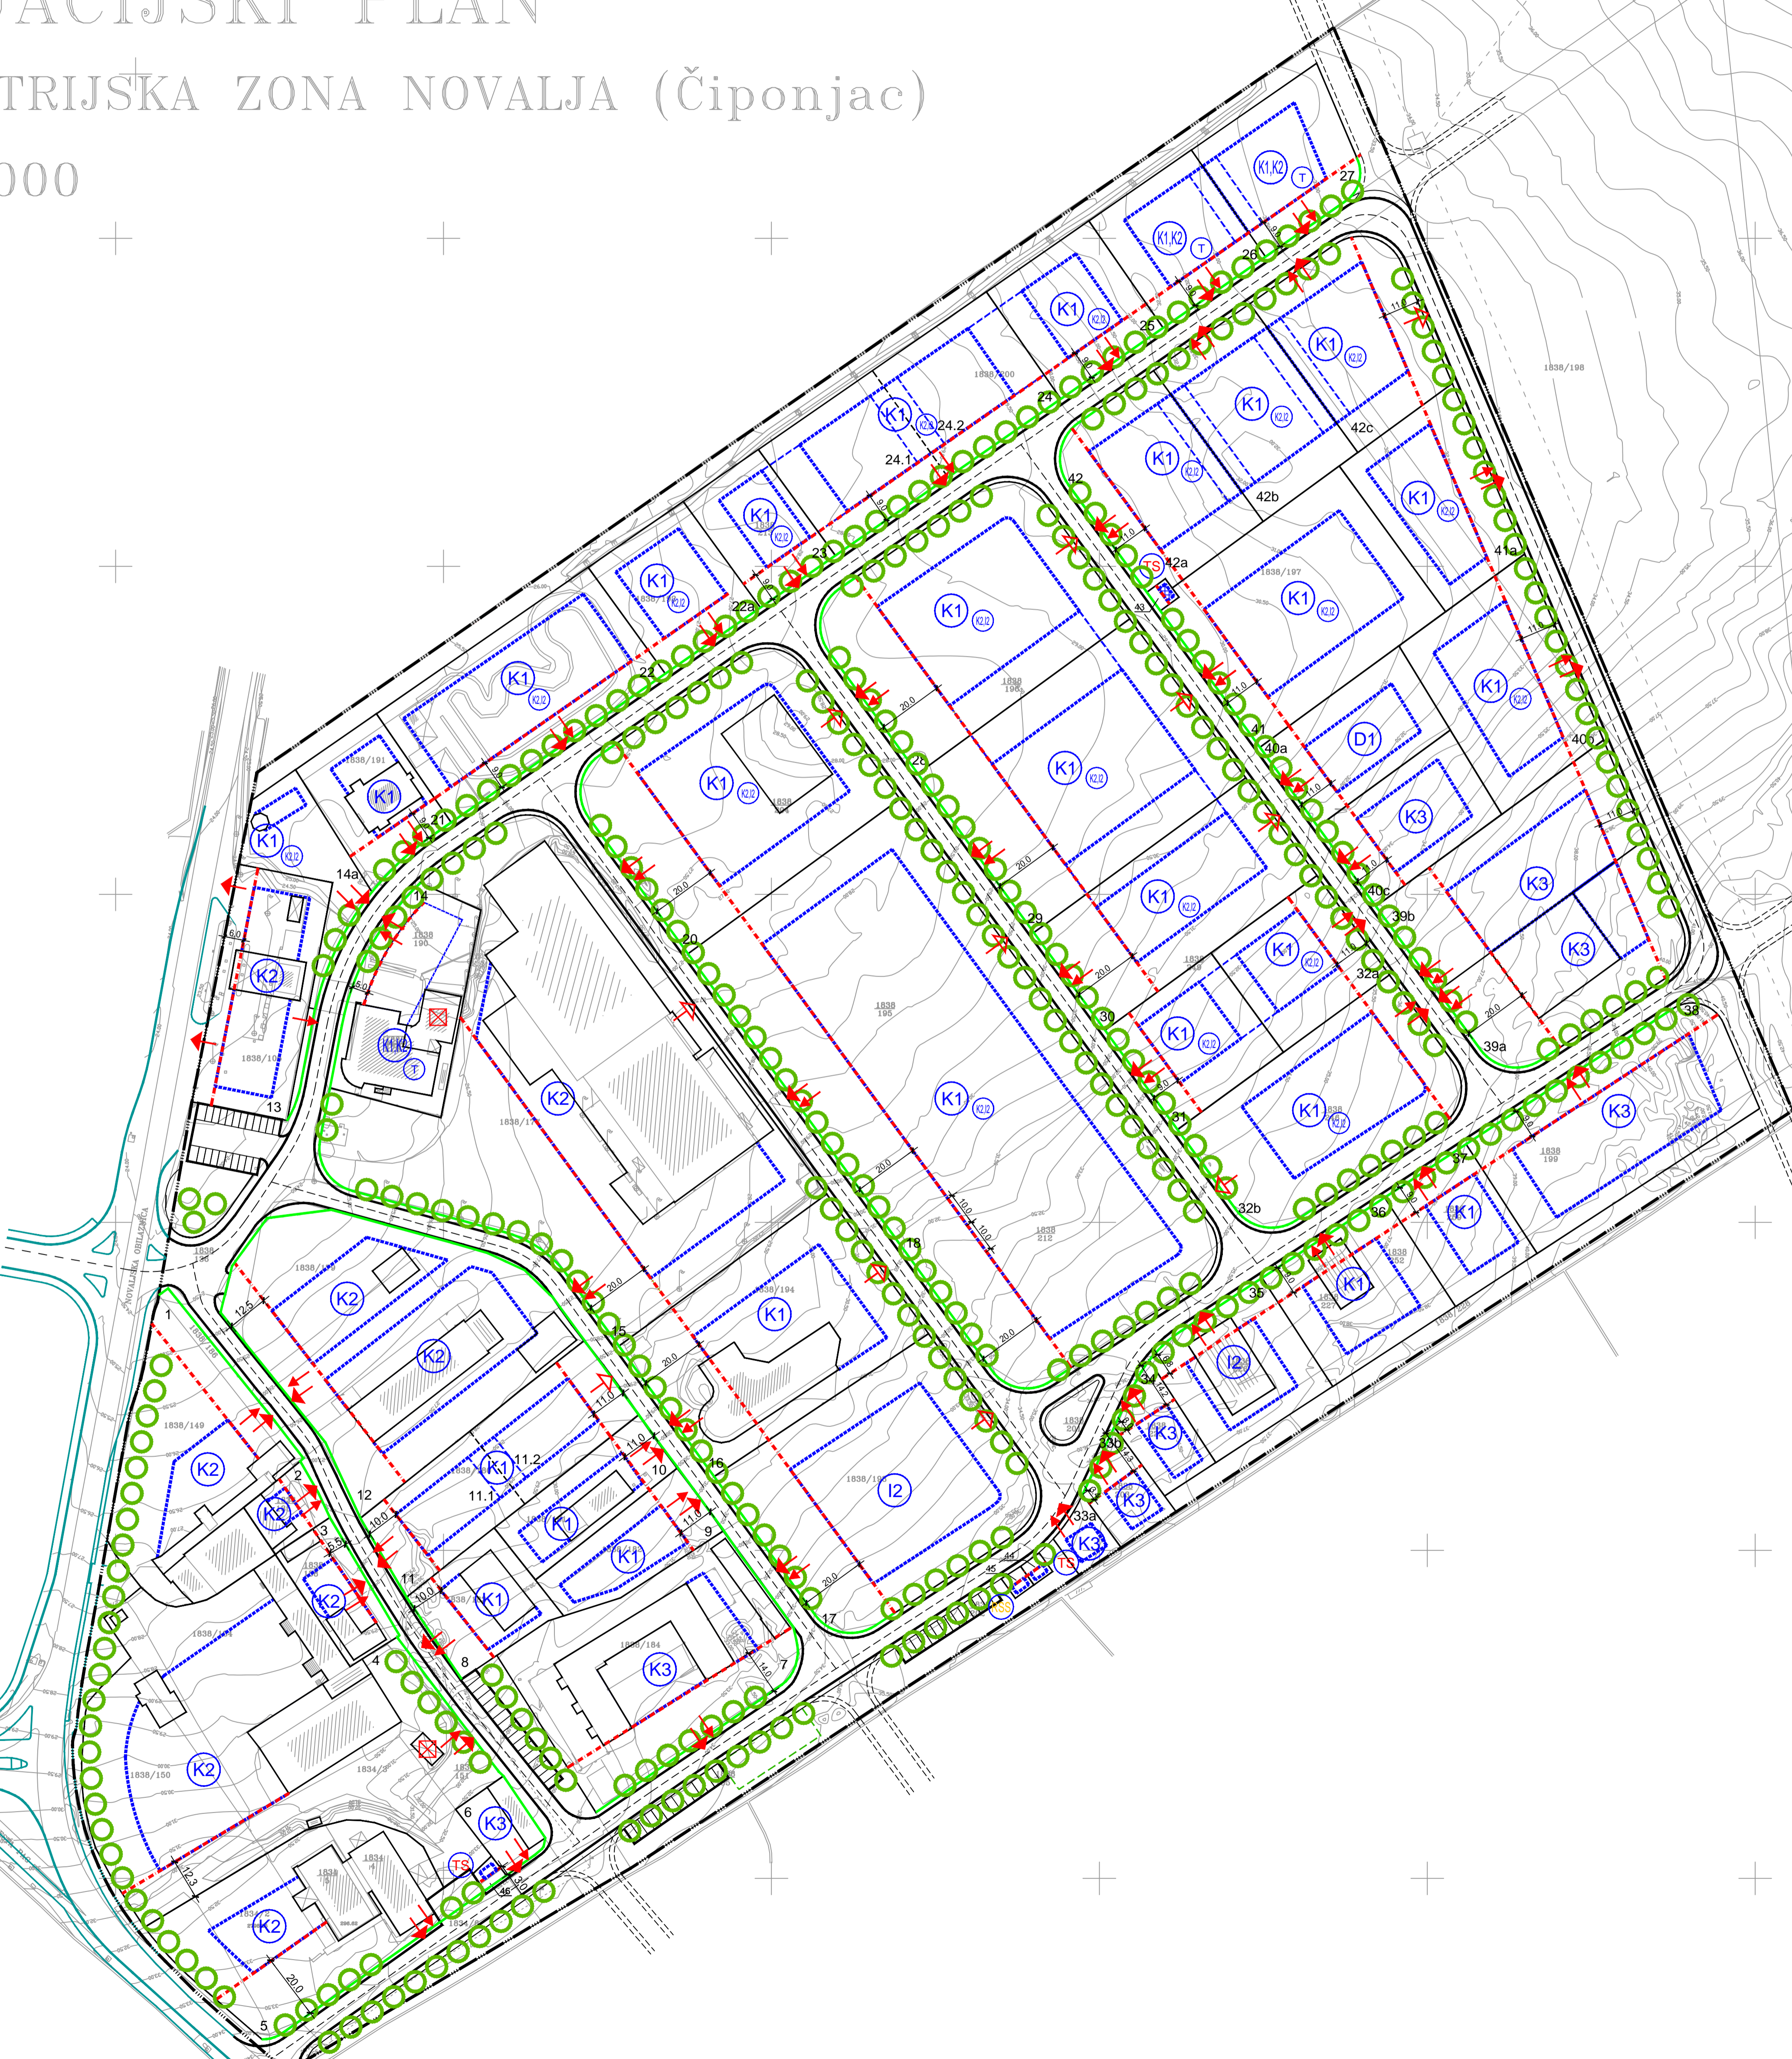

granica obuhvata

4. UVJETI GRADNJE

	postojeća granica (iz geodetske osnove)/ granica građevne čestice kod varijante formiranja manjih građevnih čestica
	regulacijski pravac
	poslovna namjena - pretežito uslužna
	poslovna namjena - pretežito trgovačka
	poslovna namjena - komunalno servisna
	primarno poslovna namjena - uslužna (moguće trgovačka i proizvodna zanatska)
	primarno gosp. namjena - proizvodna (zanatska) (moguće poslovna namjena uslužna i trgovačka)
	gospodarska namjena - proizvodna - pretežito zanatska
	javna i društvena namjena - upravna
	poslovna namjena-pretežito uslužna i trgovačka (moguće ugostiteljsko-turistička)
	reciklažno dvorište
	trafostanica RSS

SMJEŠTAJ GRADEVINE NA GRADEVNOJ ČESTICI

	postojeća građevina (iz geodetske osnove)
	granica gradivnog dijela čestice (osnovna građevina)
	granica gradivnog dijela čestice (osnovna građevina) kod objedinjavanja, odnosno kod varijante formiranja manjih građevnih čestica
	obvezni građevni pravac i udaljenost od granice građevne čestice

UREĐENJE GRADEVNE ČESTICE

	zelenilo (u potežu)
	uklanjanje postojeće građevine

NAČIN PRIKLJUČENJA NA PROMETNU I KOMUNALNU INFRASTRUKTURU

	javna prometna površina (glavni ulaz na česticu)
	javna prometna površina (pomoćni ulaz na česticu)
	komunalna infrastruktura

broj građevne čestice/ broj građevne čestice varijante formiranja manjih građevnih čestica

PRIJEDLOG PLANA

LIČKO SENJSKA ŽUPANIJA GRAD NOVALJA	
Naziv prostornog plana: II. Izmjene i dopune Detaljnog plana uređenja "Poduzetnička zona Čiponjac" - Novalja	
Naziv kartografskog prikaza: Uvjeti gradnje	
Broj kartografskog prikaza: 4.	Mjerilo kartografskog prikaza: 1:1000
Odnos k ovala i površine i kopna CPU poslovne zone Čiponjac (u nastavku projekta)	
Izdavač projekta: ŽUPANIJSKI GLASNIK LIŠĆE "br. 09/17"	
Datum izdavanja: 14. rujna 2017.	
Mjesta odgovornosti za provedbu javne rasprave:	
GORDANA VUKOVIĆ, dipl.ing.arh.	
Izdavač:	
mr.sc. NINOSLAV DUSPER, dipl.ing.arh.	
Izdavač:	
DUNJA OŽVIČIĆ, dipl.ing.arh.	
KARLO ŽEŠEVIĆ, mag.ing.arh. et. prot.nat.mag.ing.	
PETRA IGRC, dipl.ing.arh.	
Priprema prostornog plana:	
VEŠNA SONJE ALLENA, dipl.ing.arh.	
Priprema prostornog plana:	
IZDANJE:	
IZDANJE:	

Snimio: Domagoj Tomulić
 Izradio: Domagoj Tomulić
 Odobrio: Damir Popović dipl.ing.geod.
 Novalja, 06.03.2003.

