



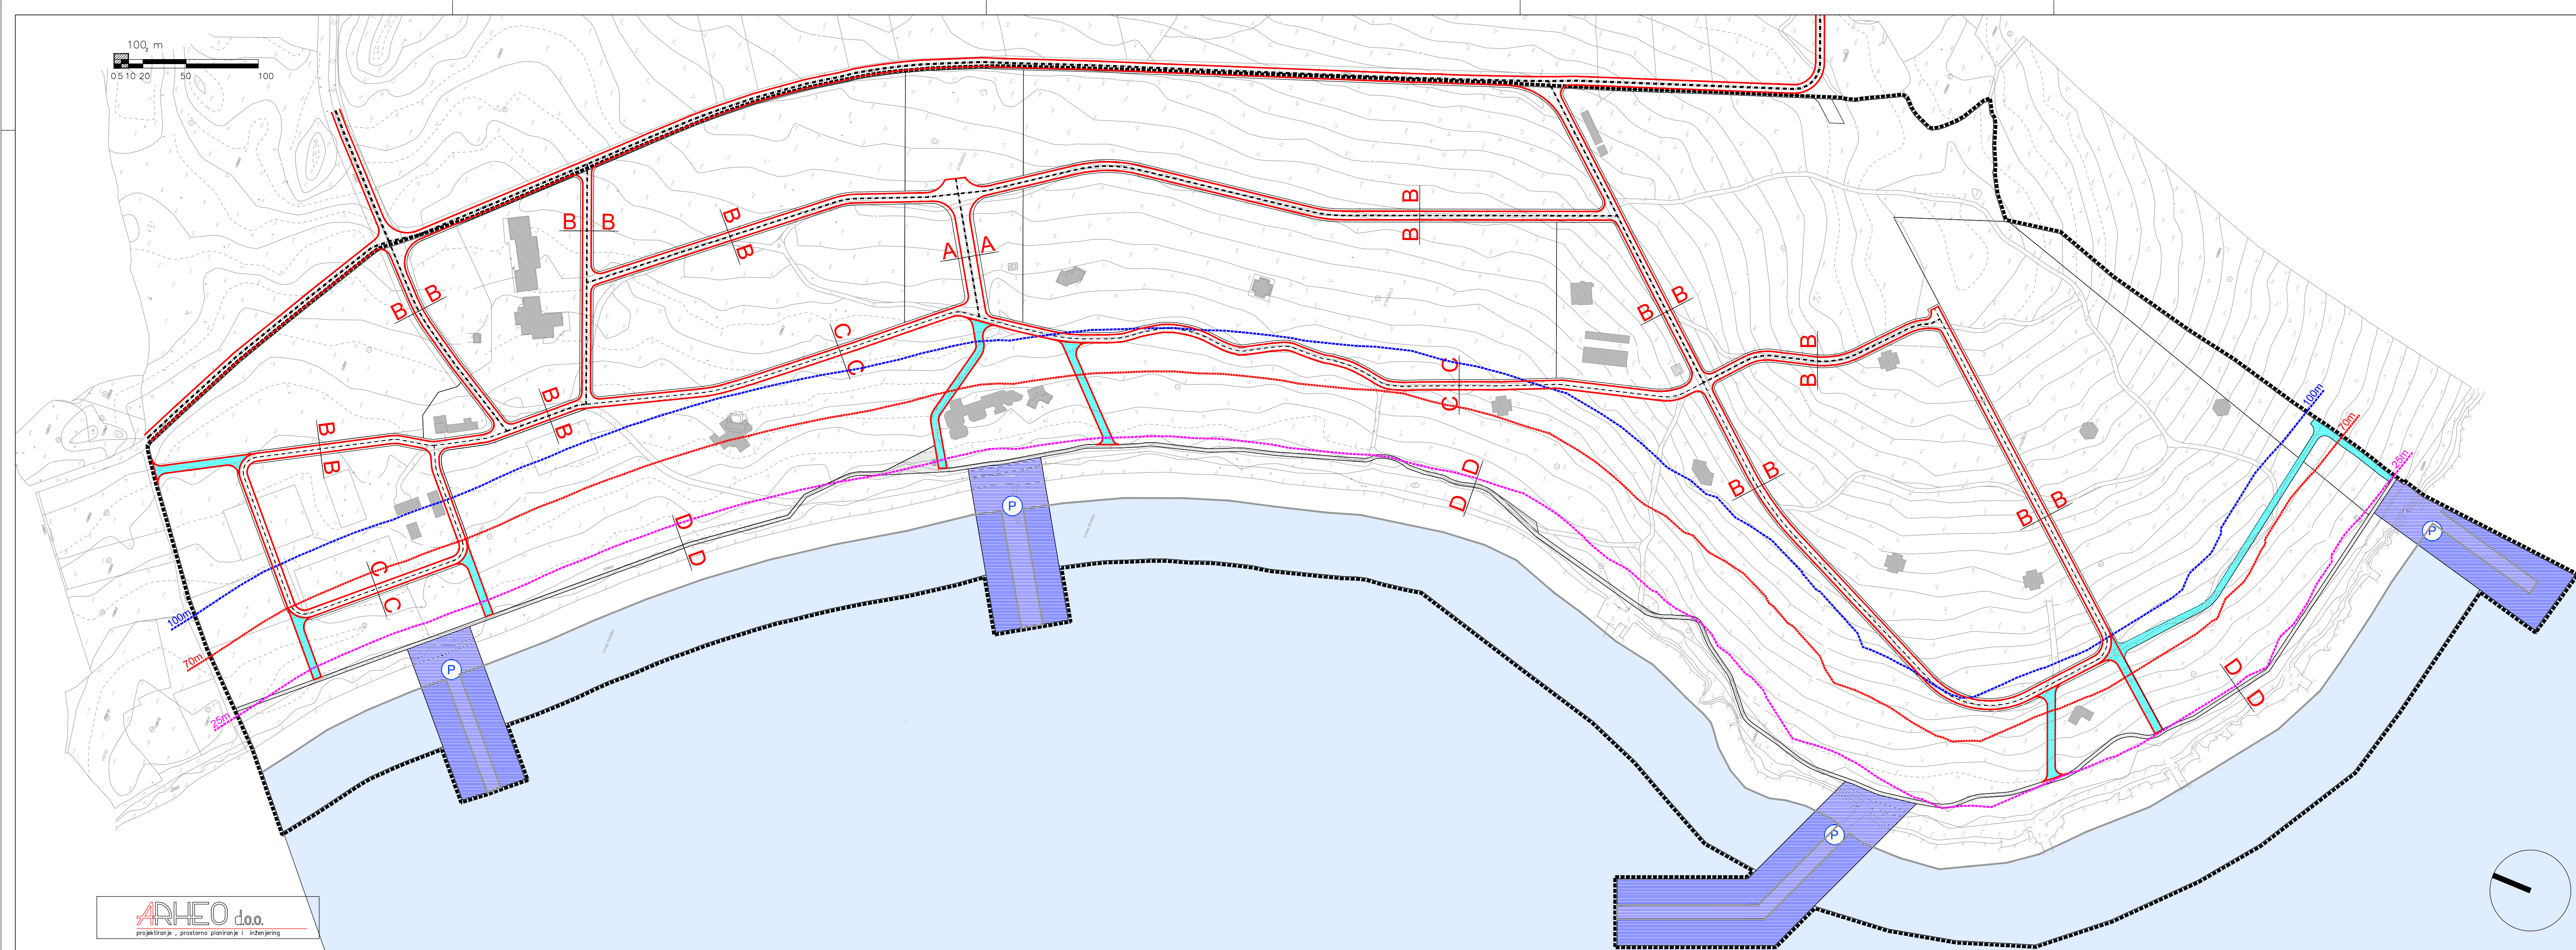


KARAKTERISTIČAN POPREČNI PRESJEK A - A

M 1:200

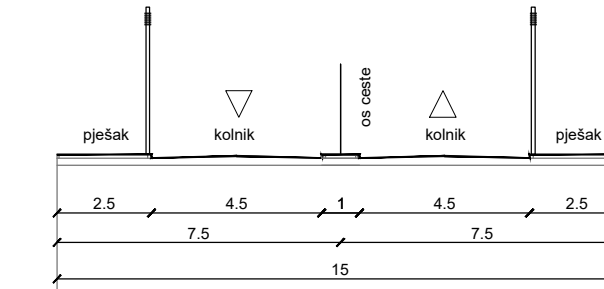


KARAKTERISTIČAN POPREČNI PRESJEK B-B

M 1:200

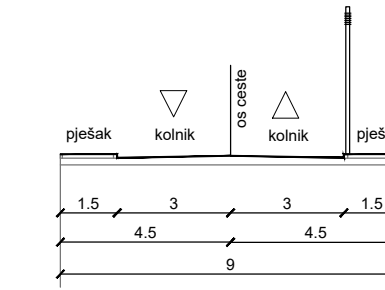


KARAKTERISTIČAN POPREČNI PRESJEK C - C

M 1:200

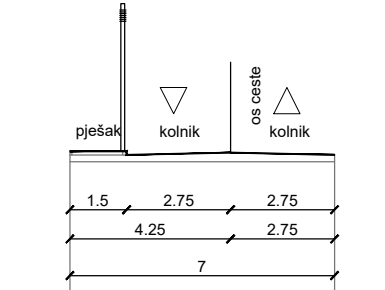

KARAKTERISTIČAN POPREČNI PRESJEK D - D

M 1:200

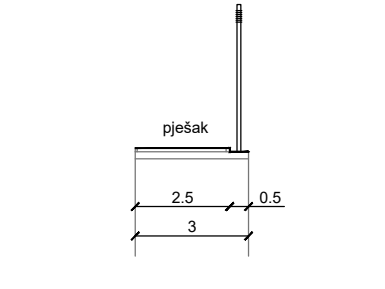

LEGENDA

OBUH VAT UPU-a

PROMET

CESTOVNI PROMET

JAVNE PROMETNE POVRŠINE

NERAZVRSTANA CESTA

INTERNA PROMETNA MREŽA

GLAVNE KOLNE PROMETNICE

SABIRNE KOLNE PROMETNICE

KOLNO - PJEŠAČKE PROMETNICE

PJEŠAČKE POVRŠINE

POMORSKI PROMET

PRIVEZIŠTE

GRANICA POJASA 100 m OD OBALNE CRTE

GRANICA POJASA 70 m OD OBALNE CRTE

GRANICA POJASA 25 m OD OBALNE CRTE

OBALNA LINIJA

GRAD NOVALJA
CILJANE IZMJENE I DOPUNE
URBANISTIČKOG PLANA UREĐENJA
KAMPA STRAŠKO

(prijedlog plana za javnu raspravu)

2. PROMETNA, ULIČNA I KOMUNALNA
INFRASTRUKTURNA MREŽA

Županija:	LIČKO - SENJSKA ŽUPANIJA		
Grad:	NOVALJA		
Naziv prostornog plana:	CILJANE IZMJENE I DOPUNE URBANISTIČKOG PLANA UREĐENJA KAMPA STRAŠKO		
Naziv kartografskog prikaza:	PROMET		
Broj kartografskog prikaza	2.1.	Mjerilo kartografskog prikaza	1 : 2000
Odluka o izradi plana:	Odluka o donošenju plana		
Županijski glasnik Ličko-senjske županije 18/22	Javni uvid održan:		
Objava javne rasprave:			
Pečat tijela odgovornog za provođenje javne rasprave:	Odgovorna osoba za provođenje javne rasprave:		
M.P.			
Pravna osoba koja je izradila plan:		ARHEO d.o.o. Tomislavova 11, Zagreb	
Pečat pravne osobe koja je izradila plan:		 Direktor : Mario Pezelj, dipl.ing.arh.	
Stručni tim u izradi plana: Mario Pezelj, dipl.ing.arh. - ovlašten arhitekt urbanist Aron Varga, dipl.ing.arh. - ovlašten arhitekt urbanist Ivica Krnić, mag. ing. aedif. Ines Kotula, mag.ing.arch. - ovlašten arhitekt urbanist		Josip Horvat, dipl. ing. prometa -ovlašten ing. Damir Batarelo, dipl.iur. Vesna Pezelj, dipl. sociolog Vera Varga, dipl. biolog Ivan Sović, ing.el.	
Odgovorni voditelj plana:		Mario Pezelj, dipl.ing.arh. -ovlašten arhitekt urbanist	
Pečat Gradskog vijeća:		Predsjednik Gradskog vijeća:	
M.P.			
Istovjetnost prostornog plana s izvornikom ovjerava:		Pečat nadležnog tijela:	
.....		M.P.	