



SITUACIJSKI PLAN
INDUSTRIJSKA ZONA NOVALJA (Čiponjac)
M 1:1000

DETALJNI PLAN
UREĐENJA

"PODUZETNIČKA ZONA
ČIPONJAC" NOVALJA
II. IZMJENE I DOPUNE
mj. 1:1000

granica obuhvata


2.2. KOMUNALNA MREŽA

VODOOPSKRBA

- vodovodna mreža i okna vodovoda
 nadzemni hidranti

ODVODNJA

- kolektor fekalne otpadne vode
 kolektor oborinske otpadne vode
 tlačni vod oborinske otpadne vode
 uljni separator
 reciklažno dvorište

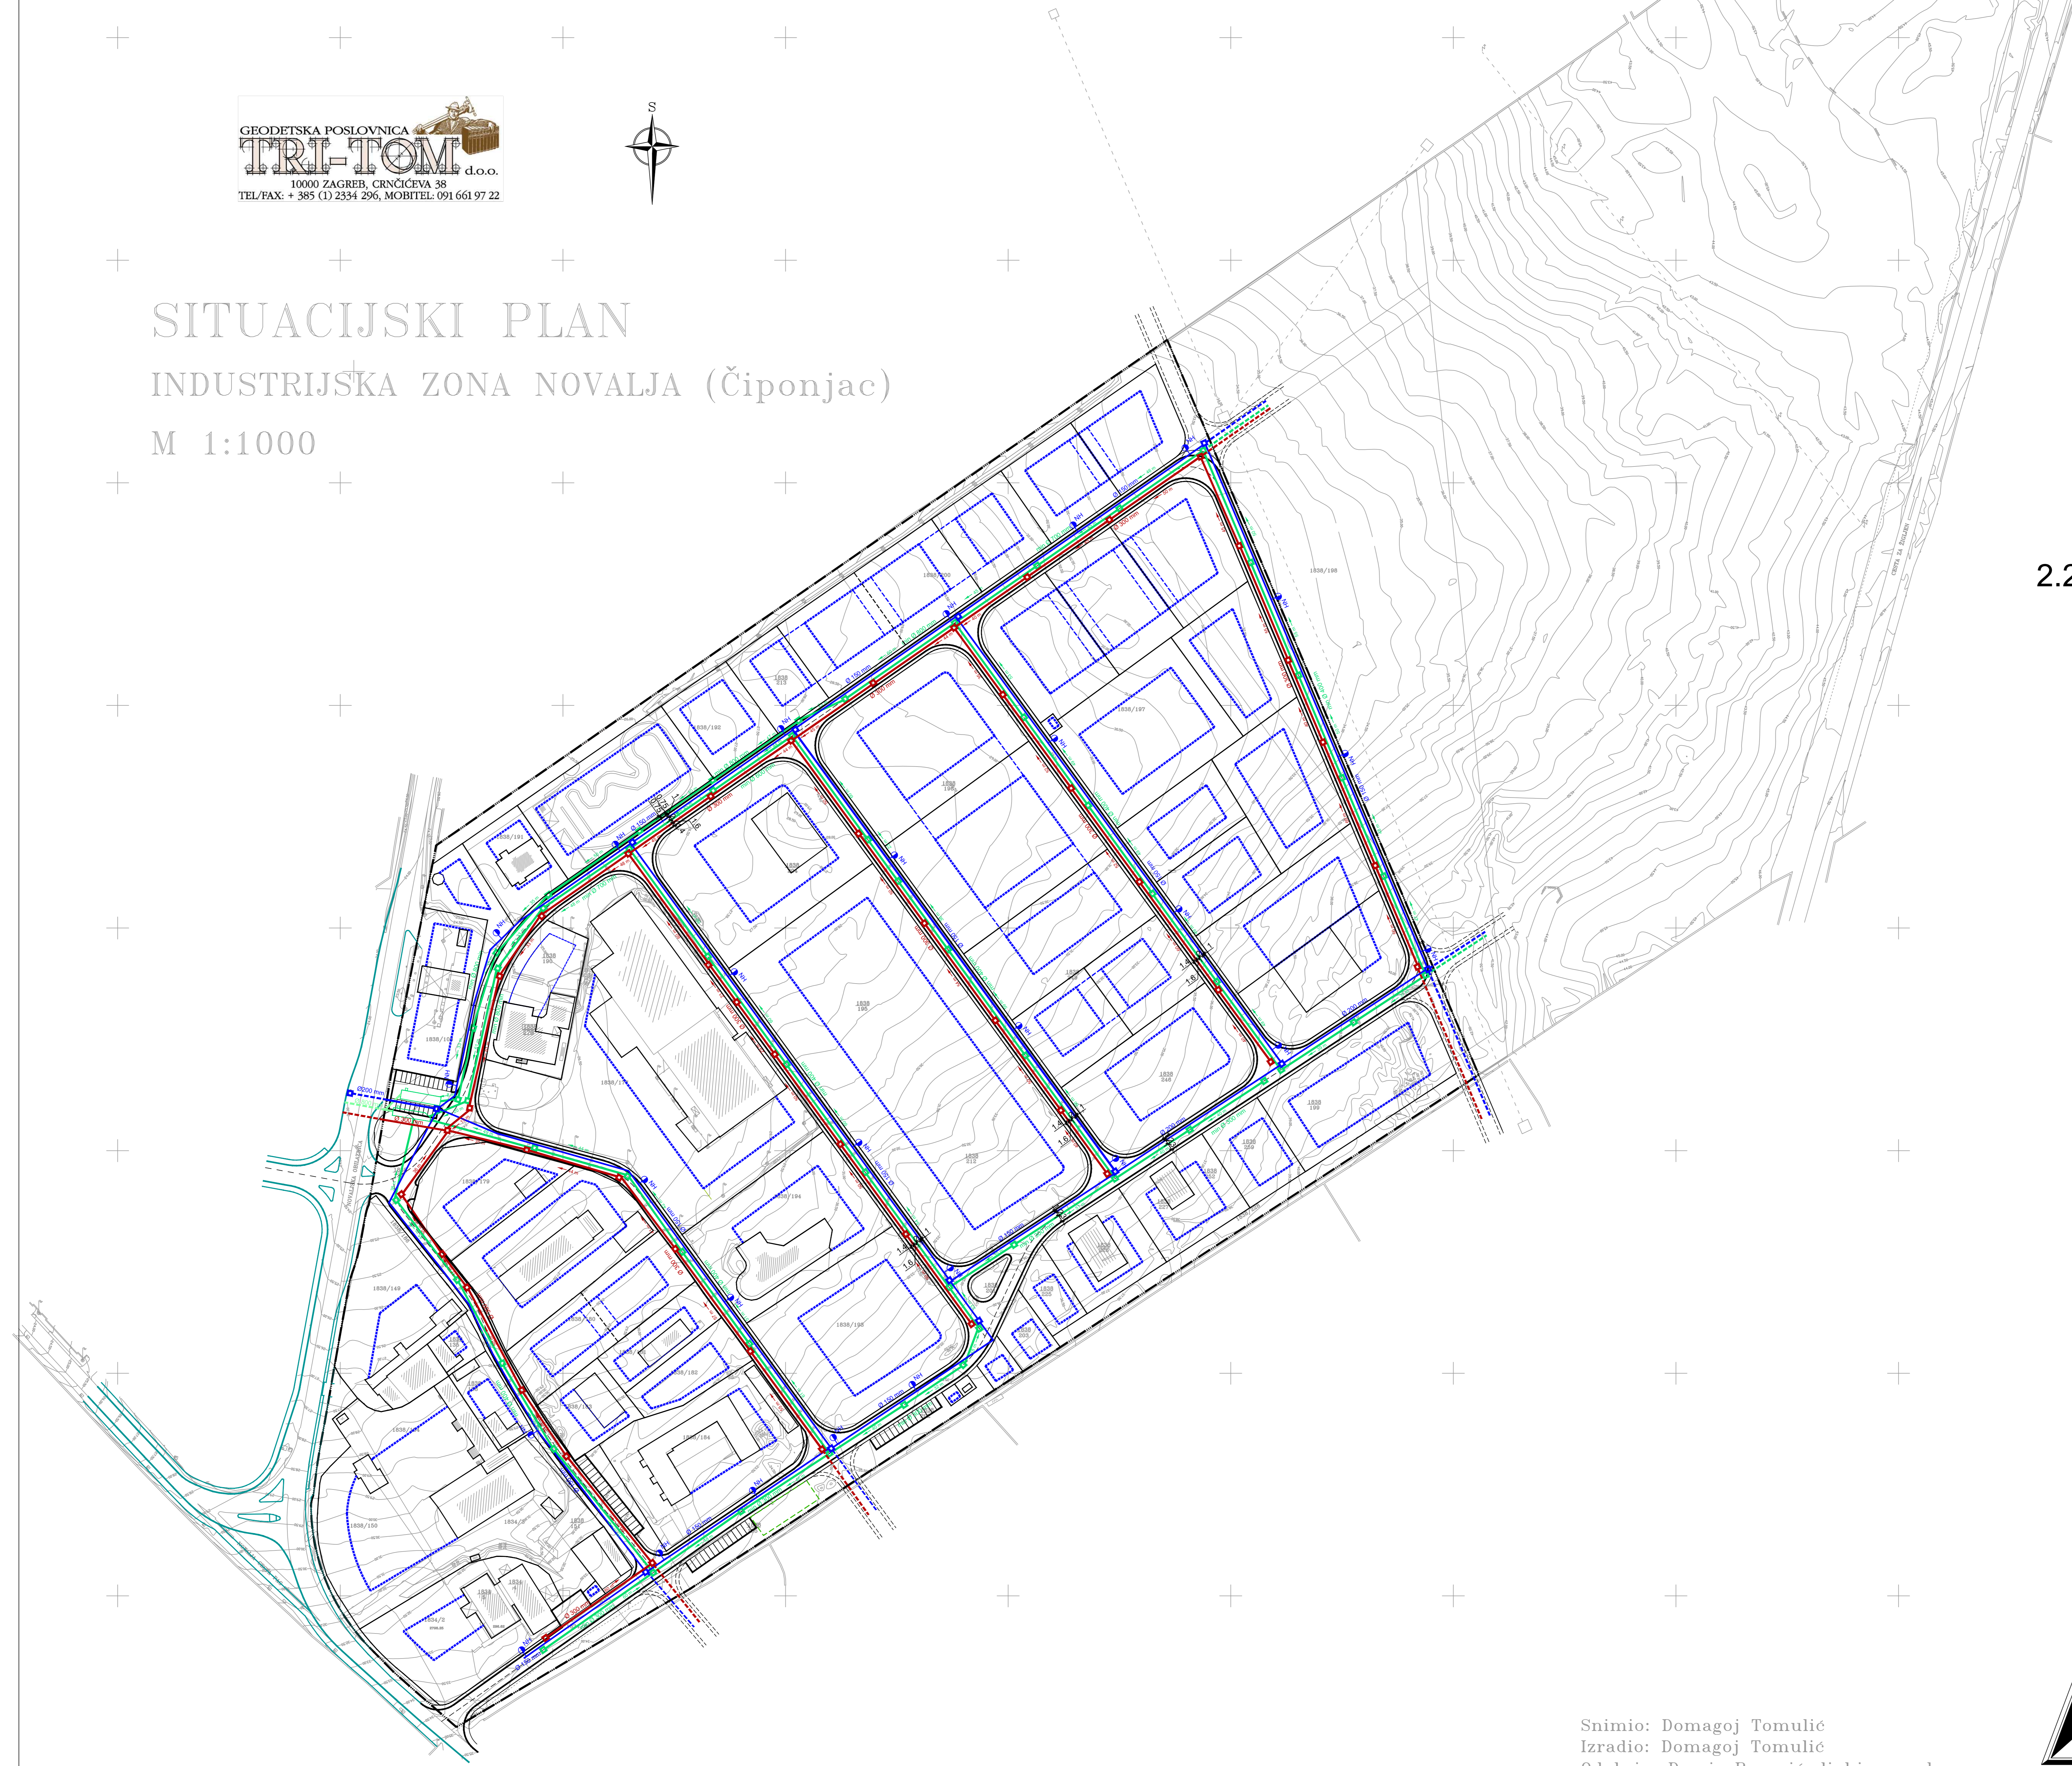

Snimio: Domagoj Tomulić
Izradio: Domagoj Tomulić
Odobrio: Damir Popović dipl.ing.geod.
Novalja, 06.03.2003.



LIČKO SENJSKA ŽUPANIJA	
GRAD NOVALJA	
Naziv prostornog plana	II. izmjene i dopune Detaljnog plana uređenja "Poduzetnička zona Čiponjac" - Novalja
Naziv kategorizacijskog prikaza	Komunalna mreža
Broj kategorizacijskog prikaza	2.2
Podatke o odgovornosti za provedbu plana napravi:	ODGOVORNA OSOBA ZA PROVEDBU PLANA: GJORDANA UKOVIĆ, dipl.ing. arh.
Podatke o odgovornosti za provedbu plana napravi:	ODGOVORNA OSOBA ZA PROVEDBU PLANA: mr.sc. NIKOLAV ĐUSPER, dipl.ing. arh.
Projektirao: Domagoj Tomulić, dipl.ing. arh.	
Izdavač: Domagoj Tomulić, dipl.ing. arh.	
