


SEKCIJA S-Z



SEKCIJA J-I

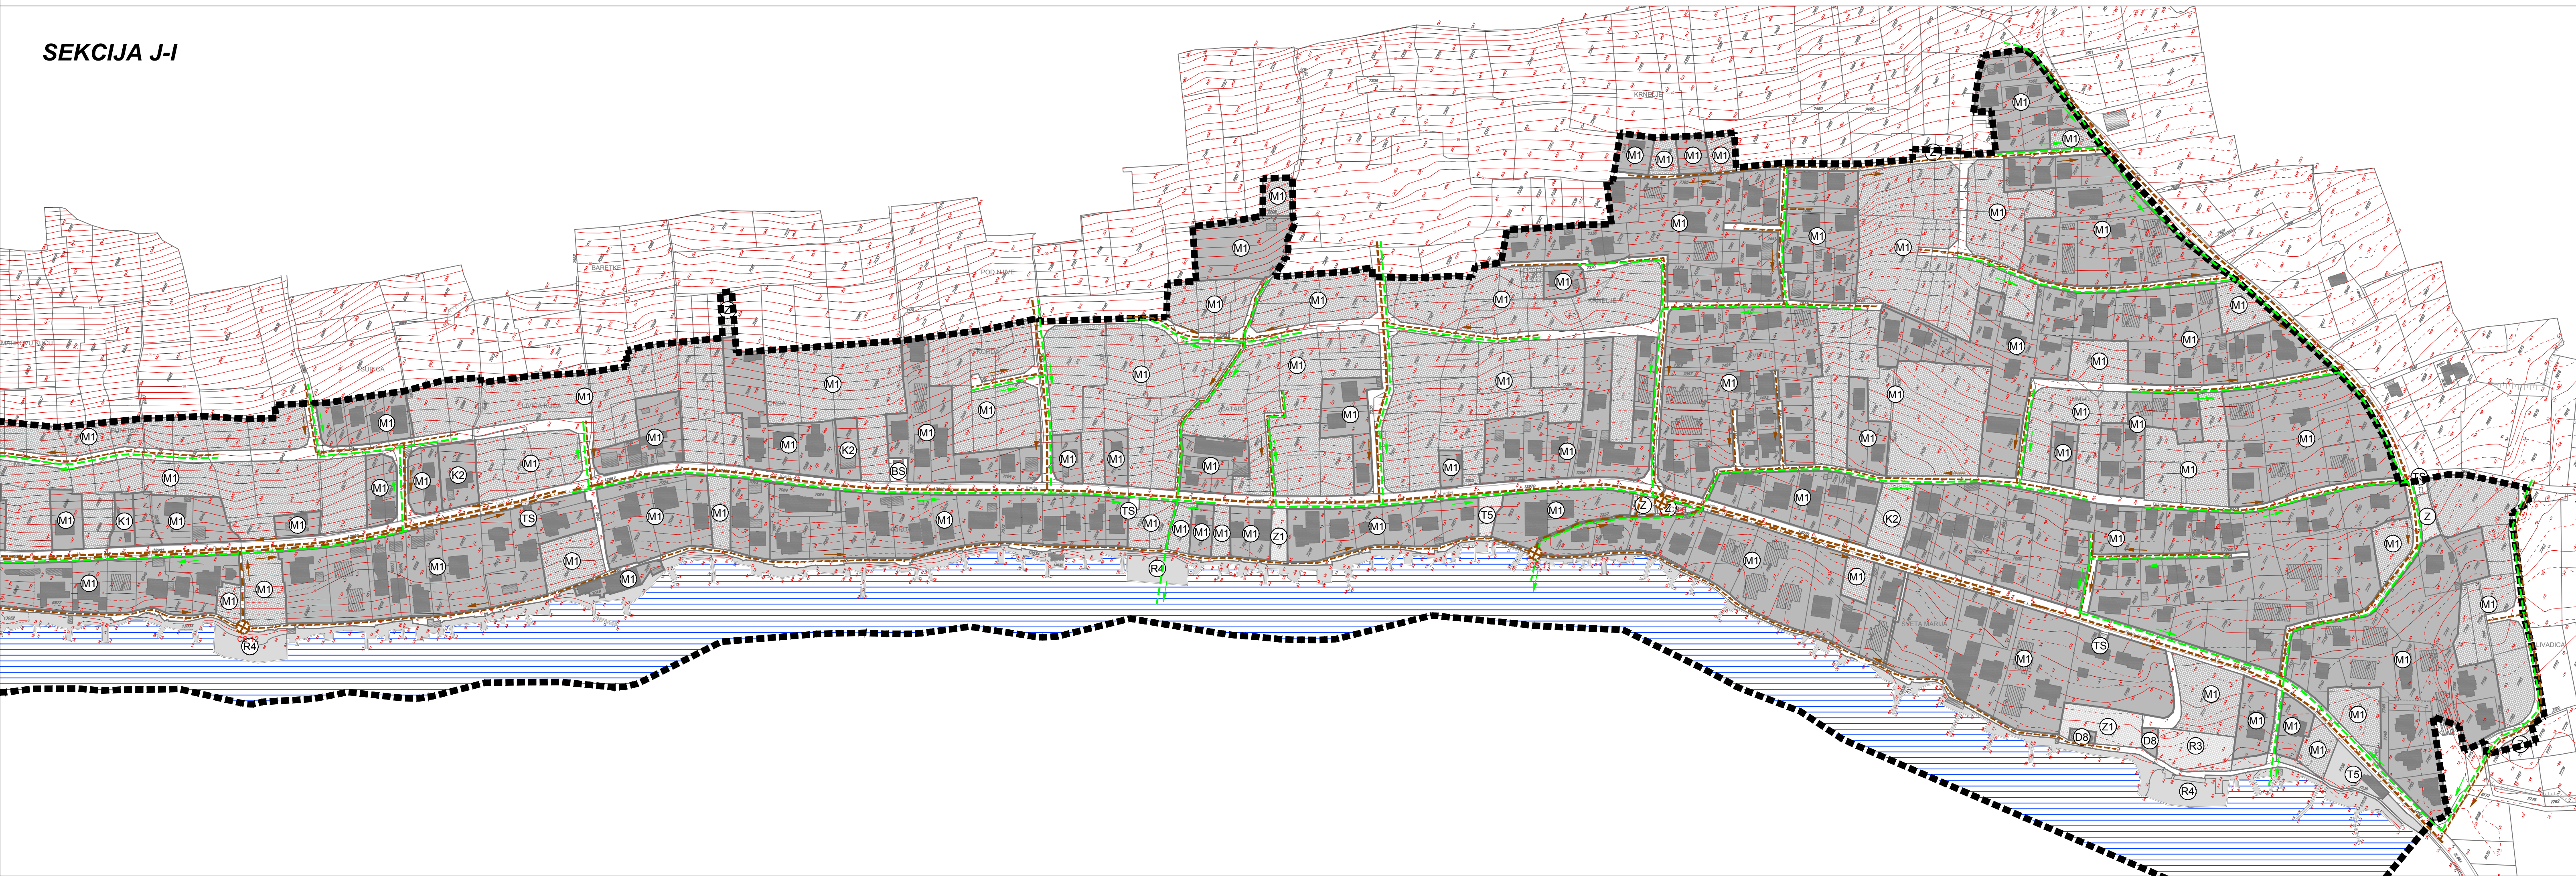

URBANISTIČKI PLAN UREĐENJA
NASELJA STARA NOVALJA
- II. IZMJENE I DOPUNE -

02040100200m

MJ. 1 : 2 000

S

SEKCIJA S-Z

SEKCIJA J-I

GRANICE

GRANICA URBANISTIČKOG PLANA UREĐENJA

ZAŠTIĆENO OBALNO PODRUČJE
pojas na kopnu 70 metara od obalne linije

ODVODNJA OTPADNIH VODA

GLAVNI DOVODNI KANAL (KOLEKTOR)

OSTALI DOVODNI KANALI

TILAČNI VOD

CRPNA STANICA

OBORINSKA ODVODNJA

Županija:LIČKO - SENJSKA ŽUPANIJA

Općina:GRAD NOVALJA

Naziv prostornog plana:II. IZMJENE I DOPUNE URBANISTIČKOG PLANA UREĐENJA NASELJA STARA NOVALJA

Naziv kartografskog prikaza:PROMETNA, ULIČNA I KOMUNALNA INFRASTRUKTURNA MREŽA - ODVODNJA OTPADNIH VODA

Broj kartografskog prikaza:2.E

Mjerilo kartografskog prikaza:1:2000

Odluka predstavničkog tijela o izradi plana (službeno glasilo):
"Županijski glasnik", br. 20/18

Odluka predstavničkog tijela o donošenju plana (službeno glasilo):
"Županijski glasnik", br. 18/20

Javna rasprava (datum objave):
"Zadarski list" od 20. svibnja 2019.
web stranica Ministarstva graditeljstva i prostornog uređenja od 20. svibnja 2019.
web stranica Grada Novalje od 20. svibnja 2019.

Javni uvid održan:
od: 29. svibnja 2019.
do: 05. lipnja 2019.

Pečat tijela odgovornog za provođenje javne rasprave:

Odgovorna osoba za provođenje javne rasprave:

Gordana Vuković, dipl.ing.arh.

Suglasnost na plan prema članku 108. Zakona o prostornom uređenju (Narodne novine br.153/13, 65/17, 114/18, 39/19 i 98/19)
KLASA: 350-02/19-13/97, URBROJ: 531-06-1-1-20-2 od 28. veljače 2020.

Pravna osoba/tijelo koje je izradilo plan:
URBANISTIČKI INSTITUT HRVATSKE d.o.o.
Frane Petrića 4, 10000 Zagreb, tel. 01/4804-300, fax. 01/4812-708

Pečat pravne osobe/tijela koje je izradilo plan:

Odgovorna osoba:

mr.sc. Ninoslav Dusper, dipl.ing.arh.

Odgovorni voditelj izrade nacrtu prijedloga plana:
Dunja Ozvatić, dipl.ing.arh.

Stručni tim u izradi plana:
Dunja Ozvatić, dipl.ing.arh.
Karlo Žebčević,mag.oeol.et. prot.nat./mag.ing.agr.

Daliborka Pavlović, građ.teh.
Doris Horvat, mag.ing.kraj.arh.

Pečat predstavničkog tijela:

Predsjednik predstavničkog tijela:

Vesna Šonje Allena, dipl.ing.arh.

Istovjetnost ovog prostornog plana s izvorikom
ovjerava:

Pečat nadležnog tijela:

ime, prezime i potpis