


LEGENDA


- GRANICE**
- GRANICA OBUHVATA URBANISTIČKOG PLANA UREĐENJA
  - OBALNA CRTA

- RAZVOJ I UREĐENJE POVRŠINA**
- UGOSTITELJSKO-TURISTIČKA NAMJENA  
T4 - turistički punkt (ugostiteljski, društveno-zabavni, rekreacijski sadržaji)
  - UGOSTITELJSKO-TURISTIČKA NAMJENA  
PO - plažne građevine
  - ZAŠTITNE ZELENE POVRŠINE
  - OSTALO POLJOPRIVREDNO TLO, ŠUME I ŠUMSKO ZEMLJIŠTE
  - UREĐENA PLAŽA- KUPALIŠTE
  - POVRŠINE INFRASTRUKTURNIH SUSTAVA  
IS-1 - javna pristupna prometnica, IS-2 - pristupni dio s parkiralištem, IS-3 - kolno-pješačka površina, IS-4 - obalna šetnica (lungomare), IS-5 - trafostanica
  - PRIVEZ U FUNKCIJI TURISTIČKOG PUNKTA
  - MORSKA POVRŠINA

- VODOOPSKRBA**
- OSTALI VODOOPSKRBNI CJEVOVOD I PRIKLJUČAK
- ODVODNJA OTPADNIH VODA**
- TLAČNI CJEVOVOD ODVODNJE
  - GRAVITACIJSKI CJEVOVOD ODVODNJE
  - CRPNE STANICE

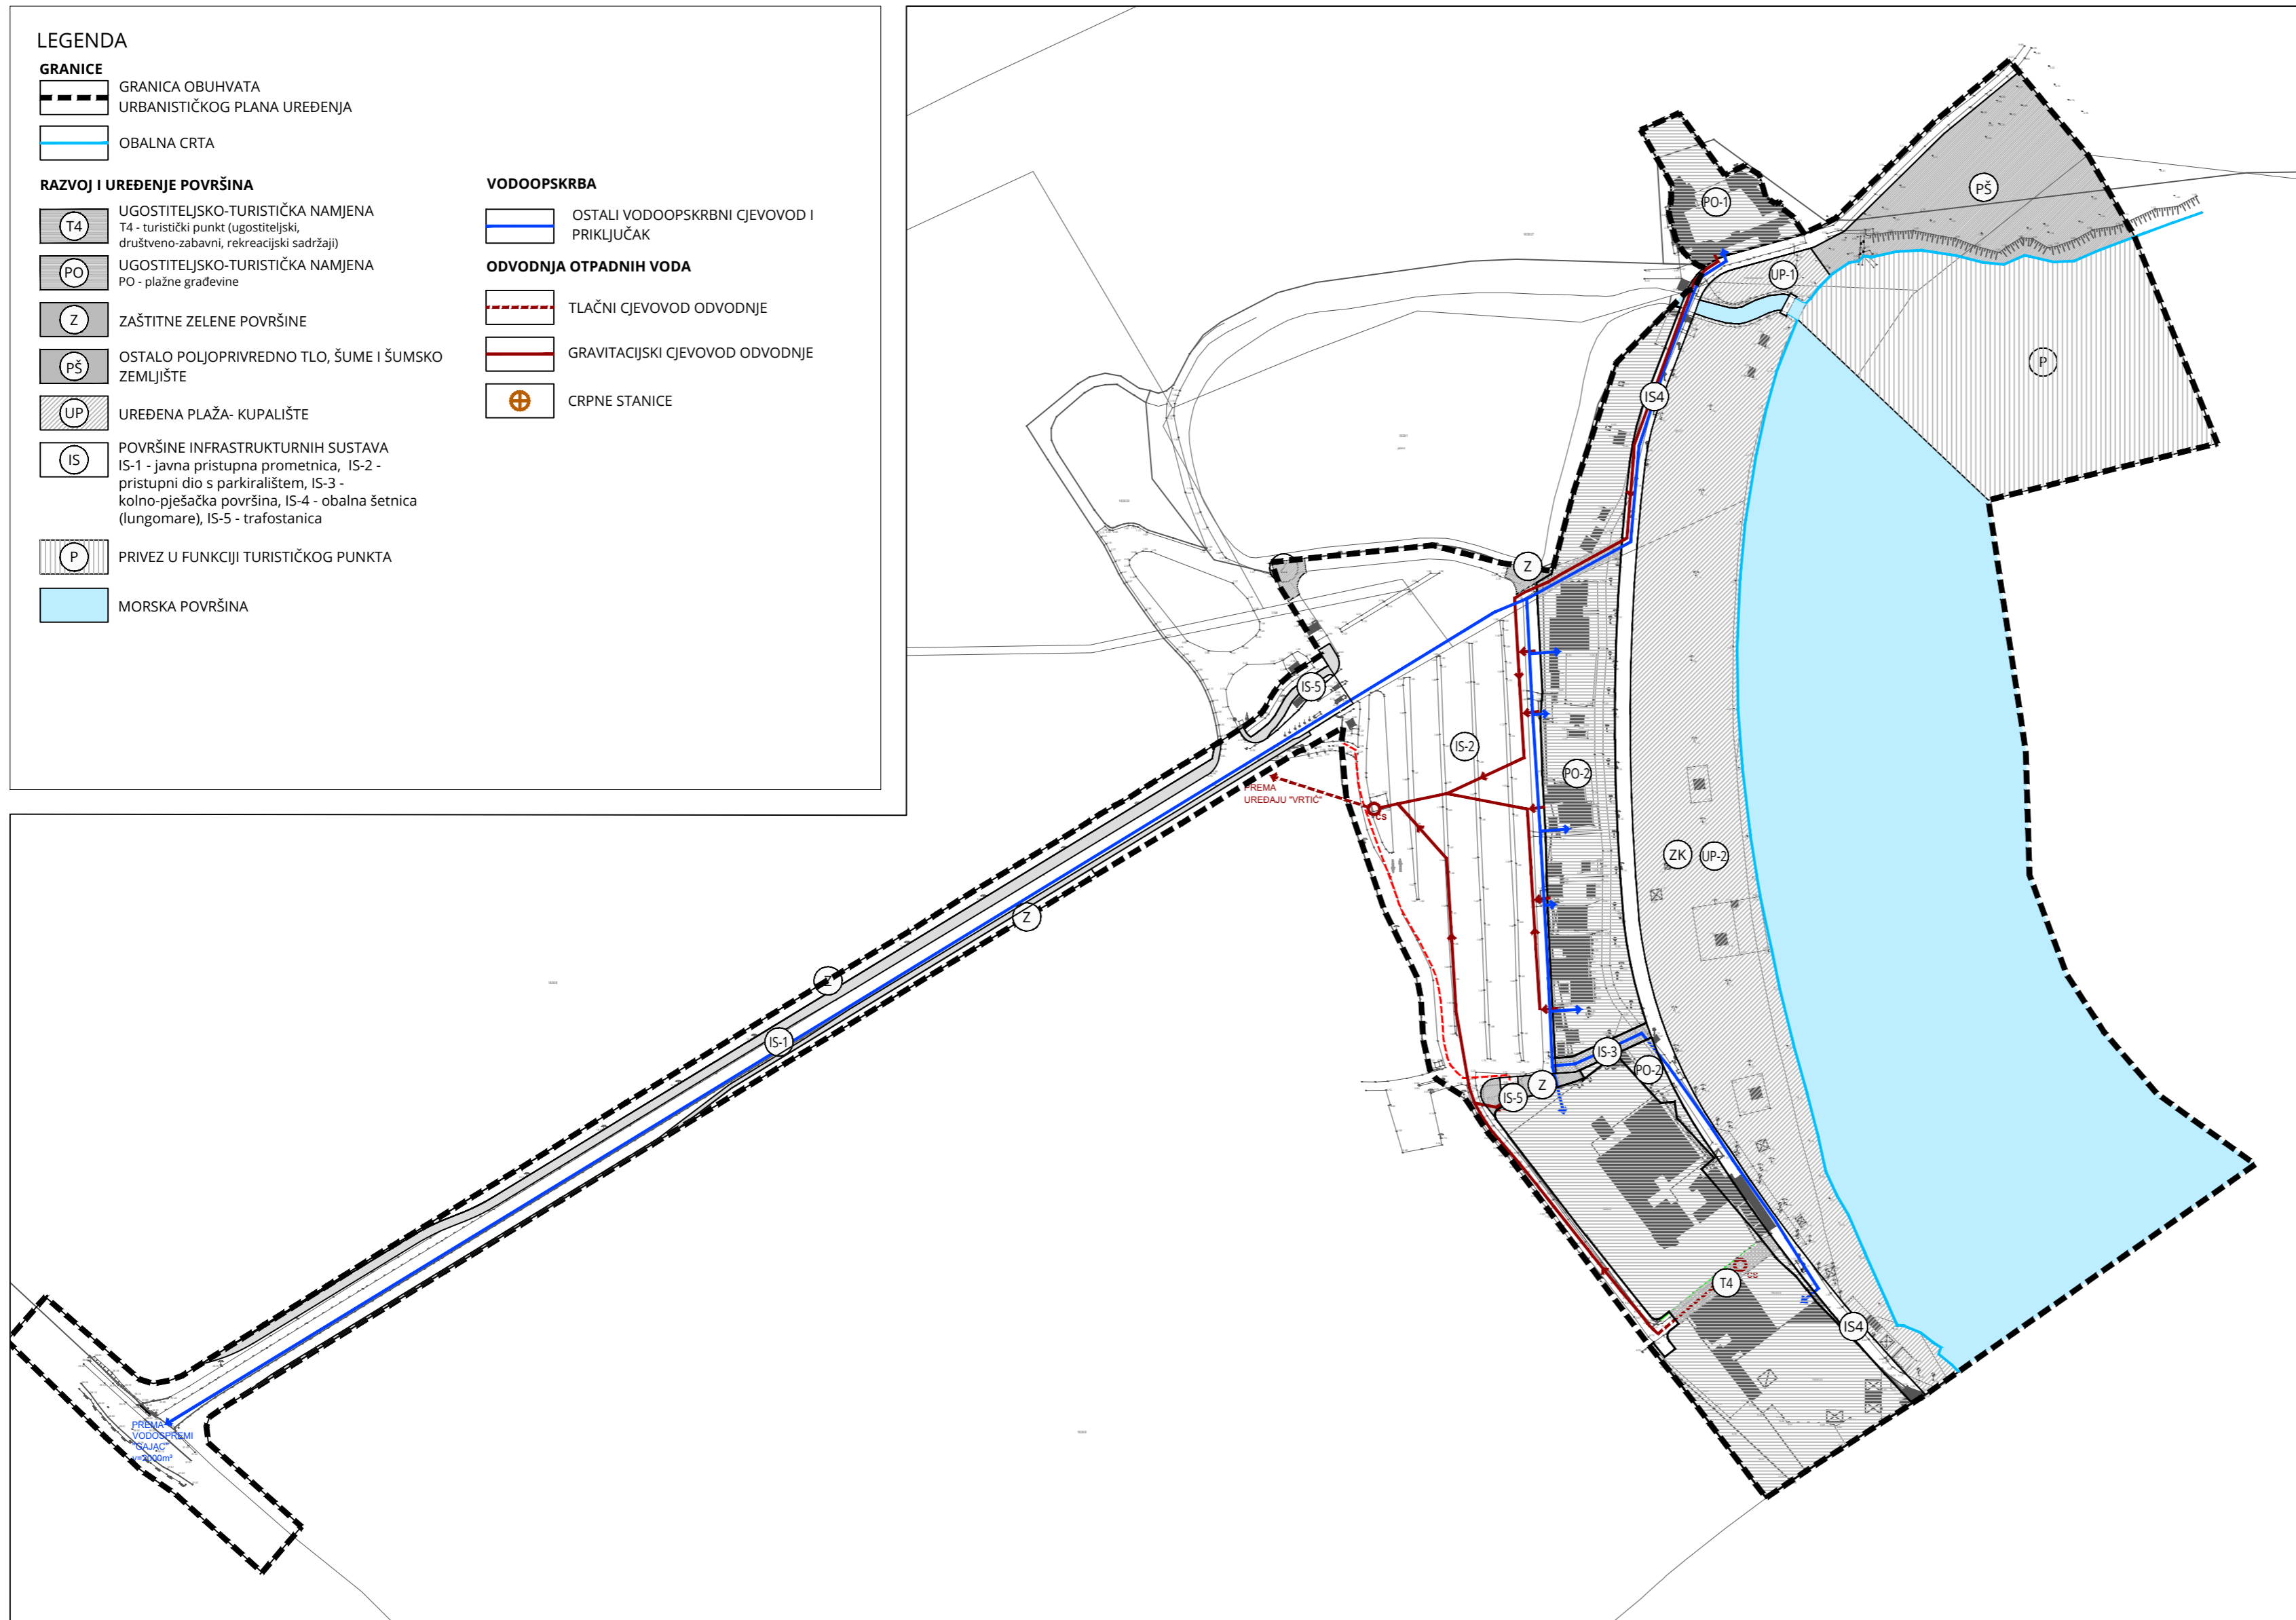

**URBANISTIČKI PLAN UREĐENJA  
PLAŽE ZRČE SA TURISTIČKIM PUNKTOM (T4)**

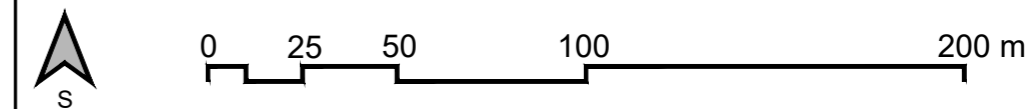

**2.C. PROMETNA, ULIČNA I KOMUNALNA INFRASTRUKTURA  
- VODNOGOSPODARSKI SUSTAV**

Županija:	LIČKO-SENSKA
Grad:	NOVALJA
Naziv prostornog plana:	<b>URBANISTIČKI PLAN UREĐENJA PLAŽE ZRČE SA TURISTIČKIM PUNKTOM (T4)</b>
Naziv kartografskog prikaza:	PROMETNA, ULIČNA I KOMUNALNA INFRASTRUKTURA- VODNOGOSPODARSKI SUSTAV
Broj kartografskog prikaza:	2.C.
Mjerilo kartografskog prikaza:	1:2000
Odluka o izradi prostornog plana (službeno glasilo): „Županijski glasnik“ Ličko-senjske županije br. 28/19 i 30/20	Odluka predstavničkog tijela o donošenju plana (službeno glasilo): „Županijski glasnik“ Ličko-senjske županije br. 10/21
Javna rasprava (datum objave): Zadarski list od 16. listopada 2020. www.mgipu.hr od 16. listopada 2020. www.novalja.hr od 16. listopada 2020.	Javni uvid održan: od 21. listopada do 19. studenoga 2020.
Pečat tijela odgovornog za provođenje javne rasprave:	Odgovorna osoba za provođenje javne rasprave:  Gordana Vuković, dipl.ing.arh.
Suglasnost na plan prema čl. 108. Zakona o prostornom uređenju (Narodne novine 153/13, 65/17, 114/18, 39/19, 98/19), broj suglasnosti: KLASA: 350-02/21-13/21, URBROJ: 531-06-1-21-7, Zagreb, 12. travnja 2021.	
Pravna osoba/tijelo koje je izradilo plan: URBANISTIČKI INSTITUT HRVATSKE d.o.o. Zagreb, Frane Petrića 4, tel. 01/4804-300, fax. 01/4812-708	
Pečat pravne osobe/tijela koje je izradilo plan:	Odgovorna osoba:  mr.sc. Ninoslav Dusper, dipl.ing.arh.
Odgovorni voditelj izrade plana: Tamara Mihinjač Pleše, dipl.ing.arh.	
Stručni tim u izradi plana: Tamara Mihinjač Pleše, dipl.ing.arh. Ana Topić, mag.ing.arh. i urb.	Daniela Nagradić, mag.ing.kraj.arh. Katarina Vukojević, bacc.ing.aedif.
Pečat predstavničkog tijela:	Predsjednik gradskog vijeća:  Vesna Šonje Allena, dipl.ing.arh.
Istovjetnost ovog prostornog plana s izvornikom ovjerava:	Pečat nadležnog tijela:  (ime, prezime i potpis)